

Непубличное Акционерное Общество
"СиДКом"

КФ АО "Апатит". Расвумчоррский рудник.
Капитальный ремонт шкафов автоматизации ДДК-1

Рабочая документация
Автоматизированная система управления
технологическим процессом
Альбом 6
Техническое обеспечение

Главный инженер проекта
АО «СиДком»

Б.И. Салимов


					ЖТГА.107.13.05-АТХ	Лист
Изм.	Лист	№ документа	Подпись	Дата		

Перв. примен.		ВЕДОМОСТЬ ДОКУМЕНТОВ									
		№ докум.	Наименование документа						Шифр документа		
			Альбом 6 (ЖТГА.107.13.05-АТХ)								
		1	Лист утверждения						ЖТГА.107.13.05-АТХ-ЛУ		
		2	Ведомость документов						ЖТГА.107.13.05-АТХ		
		3	Ведомость рабочих чертежей прилагаемого комплекта						ЖТГА.107.13.05-АТХ		
		4	Не используется								
		5	Не используется								
		6	Не используется								
Справ. N		7	Не используется								
		8	Не используется								
		9	Не используется								
		10	Шкаф общий вид ШУ1/1 СБПУ.4.214.17.002-001-005						ЖТГА.107.13.05-АТХ-В0		
		11	Схема электрическая принципиальная ШУ1/1 СБПУ.4.214.17.002-001-005						ЖТГА.107.13.05-АТХ-СБ		
		12	Не используется								
		13	Не используется								
		14	Шкаф общий вид ШУ2/1 СБПУ.4.214.17.002-001-006						ЖТГА.107.13.05-АТХ-В0		
		15	Схема электрическая принципиальная ШУ2/1 СБПУ.4.214.17.002-001-006						ЖТГА.107.13.05-АТХ-СБ		
		16	Не используется								
Подп. и дата		17	Не используется								
		18	Шкаф общий вид ШУ1/3 СБПУ.4.214.17.002-001-007						ЖТГА.107.13.05-АТХ-В0		
		19	Схема электрическая принципиальная ШУ1/3 СБПУ.4.214.17.002-001-007						ЖТГА.107.13.05-АТХ-СБ		
		20	Не используется								
Инв. N дубл.		21	Не используется								
Взам. инв. N											
Подп. и дата											
Инв. N подл.								ЖТГА.107.13.05-АТХ			
								КФ АО "Апатит". Расвумчоррский рудник. Капитальный ремонт шкафов автоматизации ДДК-1			
		Изм.	Кол. уч.	Лист	№ док.	Подпись	Дата				
		Разраб.		Муталлапов			05.19	АСУТП	Стадия	Лист	Листов
		Проверил		Кумачев			05.19		Р	2.1	2
						Ведомость документов	АО "СиДКом"				
Н.контр.		Тимерханов			05.19						
ГИП		Салимов			05.19						

Перв. примен.		№ докум.	Наименование документа	Шифр документа
		22	Шкаф общий вид ШУ2/З СБПУ.4.214.17.002-001-008	ЖТГА.107.13.05-АТХ-В0
		23	Схема электрическая принципиальная ШУ2/З СБПУ.4.214.17.002-001-008	ЖТГА.107.13.05-АТХ-СБ
		24	Не используется	
		25	Не используется	
Справ. N		Чертежи выполнены с соблюдением действующих норм и правил, соответствуют нормам и правилам взрыво- и пожаро- безопасности и обеспечивают безопасную эксплуатацию запроектированного объекта.		
Инв. N подл.	Подп. и дата	Взам. инв. N	Инв. N дубл.	Подп. и дата
ЖТГА.107.13.05-АТХ				Лист
				2.2

Перв. примен.		Ведомость рабочих чертежей прилагаемого комплекта												
		Лист	Наименование								Примечание			
		1	Лист утверждения								на 1 листе			
		2	Ведомость документов								на 2 листах			
		3	Ведомость рабочих чертежей прилагаемого комплекта								на 2 листах			
Справ. N		4	Не используется											
		5	Не используется											
		6	Не используется											
		7	Не используется											
		8	Не используется											
		9	Не используется											
		10	Шкаф общий вид ШУ1/1 СБПУ.4.214.17.002-001-005								на 8 листах			
		11	Схема электрическая принципиальная ШУ1/1 СБПУ.4.214.17.002-001-005								на 12 листах			
		12	Не используется											
		13	Не используется											
		Подп. и дата		14	Шкаф общий вид ШУ2/1 СБПУ.4.214.17.002-001-006								на 7 листах	
				15	Схема электрическая принципиальная ШУ2/1 СБПУ.4.214.17.002-001-006								на 10 листах	
				16	Не используется									
17	Не используется													
Инв. N дубл.				18	Шкаф общий вид ШУ1/3 СБПУ.4.214.17.002-001-007								на 8 листах	
				19	Схема электрическая принципиальная ШУ1/3 СБПУ.4.214.17.002-001-007								на 13 листах	
				20	Не используется									
Взам. инв. N				21	Не используется									
Подп. и дата										ЖТГА.107.13.05-АТХ				
								КФ АО "Апатит". Расвумчоррский рудник. Капитальный ремонт шкафов автоматизации ДДК-1						
Инв. N подл.		Изм.	Кол. уч.	Лист	N° док.	Подпись	Дата	АСУТП		Стадия	Лист	Листов		
		Разраб.		Муталлапов			05.19			Р	3.1	2		
		Проверил		Кумачев			05.19	Ведомость рабочих чертежей прилагаемого комплекта		АО "СибКом"				
				Н.контр.		Тимерханов		05.19						
		ГИП		Салимов		05.19								

Перв. примен.		Лист	Наименование	Примечание			
		22	Шкаф общий вид ШУ2/З СБПУ.4.214.17.002-001-008	на 7 листах			
		23	Схема электрическая принципиальная ШУ2/З СБПУ.4.214.17.002-001-008	на 8 листах			
		24	Не используется				
		25	Не используется				
Справ. N		Чертежи выполнены с соблюдением действующих норм и правил, соответствуют нормам и правилам взрыво- и пожаро- безопасности и обеспечивают безопасную эксплуатацию запроектированного объекта.					
Инв. N подл.	Подп. и дата	Взам. инв. N	Инв. N дубл.	Подп. и дата			Лист
ЖТГА.107.13.05-АТХ							3.2

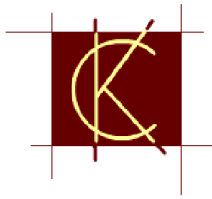

Непубличное Акционерное Общество
“СиДКом”

КФ АО “Апатит”. Расвумчоррский рудник.
Капитальный ремонт шкафов автоматизации ДДК-1

Рабочая документация
Автоматизированная система управления
технологическим процессом
Альбом 6
Техническое обеспечение
Станция управления ШУ1/1 СБПУ.4214.17.002-001-005

Инв. № подл.	Подпись и дата
Взам. инв. №	Инв. № дубл.
Подпись и дата	Подп. и дата

Изм.	Лист	№ документа	Подпись	Дата	ЖТГА.107.13.05-АТХ	Лист

ЖТЛ А.107.13.05-АТХ-В0

Взаим. инв. №	Инв. № дубл	Подп. и дата

Инв. № подл.	Подп. и дата

№ позиции	Наименование	Завод	Артикул	Кол-во шт.
1	2	3	4	5
D4*, D5*, D6*	SIMATIC NET, PB OLM/G11-1300 V4.0 оптический модуль связи с 1 портом RS485 и 1 стеклянным FOC-интерфейсом (2 BFOC-разъёма), длина волны 1300нм для больших дистанций, с сигнальным контактом и измерительным выходом	Siemens	6GK1503-2CC00	3
G1*	SITOP POWER 5, стабилизир. блок питания специальной линии: гальван. разд. входных и выходных цепей, 1-фазн. входн. напр. ~93 ... 132/ 187 ... 264 В, 47 ... 63 Гц, выход =24 В/ 5 А, защита нагрузки от перенапряж. и кз	Siemens	6EP1333-1AL12	1
OK1*	Шкаф ШКОС-С-1UA-8ST/SM-8ST/UPC-H+S кроссовый оптический стоечный, 8 оптических адаптеров ST-типа на одномодовое волокно, 8 пазтейлов ШОС-SM с разъемом ST			1
HL2*	Лампа сигнальная			1
SB2*, SB3*	Кнопка без фиксации			2
	Клемма Phoenix Contact UT 2,5 для крепления на DIN; номинальный ток 32А; номинальное сечение 4мм²; винтовой зажим; серый	Phoenix Contact	3044076	7
G2	Источник бесперебойного питания APC Smart-UPS RT 1000VA RM 230V	APC	SURT1000RMXLI	1
G4, G5	Блок питания стабилизированный SIEMENS SITOP SIMATIC PS 307 DC 24V, 5A	Siemens	6ES7307-1EA01-0AA0	2
HL1	Лампа сигнальная светодиодная XB4-BVB3, 24В, зеленая	Schneider Electric	XB4BVB3	1
KI1-KI96, K01-K034	Модуль полупроводникового реле - PLC-OSC-24DC/230AC/ 1/ACT	Phoenix Contact	2967947	130
QF1	Автоматический выключатель MS116-6.3	ABB	1SAM250000R1009	1
QF2	Автоматический выключатель MS116-10	ABB	1SAM250000R1010	1
QF1.1, QF2.1	Блок-контакт доковой для MS116 HK1-11 (1НО+1НЗ)	ABB	1SAM201902R1001	2
QF3	Автоматический выключатель MS325-0.63	ABB	1SAM150000R1004	1
QF4	Автоматический выключатель MS325-1	ABB	1SAM150000R1005	1
QF5, QF6	Автоматический выключатель MS325-6.3	ABB	1SAM150000R1009	2
QF3.1, QF4.1	Блок-контакт доковой для MS325 HK-20 (2НО)	ABB	1SAM101901R0002	2
QF5.1, QF6.1	Блок-контакт доковой для MS325 HK-11 (1НО+1НЗ)	ABB	1SAM101901R0001	2
QF7, QF8, QF11, QF41	Автоматический выключатель 2-полюсный 2А тип С	ABB	2CDS252001R0024	4
QF21	Автоматический выключатель 2-полюсный 10А тип С	ABB	2CDS252001R0104	1
QF31	Автоматический выключатель 2-полюсный 16А тип С	ABB	2CDS252001R0164	1
SA1, SA2	Тумблер ПТ26-1, 2 цепи		ПТ26-1	2
SA3	Переключатель C2SS2-30В-20 2-х позиционный черный 2НО (90 градусов) с фиксацией	ABB	1SFA619201R3026	1





ЖТГА.107.13.05-АТХ-В0				
№ позиции	Наименование	Завод	Артикул	Кол-во шт.
1	2	3	4	5
SA4	Переключатель XB4-BD25на 2 положения с фиксацией, стандартная ручка черного цвета, контакты 1НО+1НЗ	Schneider Electric	XB4-BD25	1
SB1	Кнопка красная без фиксации 2НЗ CP1-30R-02	ABB	1SFA619100R3051	1
SQ1	Выключатель двери концевой	Rittal	4127.000	1
TV1	Трансформатор трехфазный 5 кВА 660/380 В, схема соединений Y/Yn			1
KM1, KM2	Контактор D 3P, 38А, НО+НЗ, 24В, ограничитель	Schneider Electric	LC1D38BD	2
	Доп. контактн. блок 2НО+2НЗ фронт. монтаж крепление с помощью винтовых зажимов	Schneider Electric	LADN22	2
БУКС1, БУКС2	Блок БУКС-2Е			2
МС1, МС2	МС1-2Е			2
BK1	Реле-регулятор температуры с термопарой ТХК ОВЕН ТРМ502			1
EK1	Обогреватель взрывозащищенный для шкафов автоматики ОША-Р-2-Е			1
XS1	Розетка для монтажа на несущую шину, 250В / 16А, полиамид, серый, Schuko/CEE 7/4, серый	Rittal	2506.100	3
XT1, XT3-XT4, XT11-XT20, XT25	Проходные клеммы - UT 2,5	Phoenix Contact	3044076	300
	Замочный вкладыш для систем ручек	Rittal	8611.180	1
	Комфортная ручка, для TS, TS IT, SE, PC, IW, под профильный полуцилиндр, RAL 7035	Rittal	8611.070	1
	Короб перфорированный, серый RL6 40x80	DKC	01127RL	3
	Короб перфорированный, серый RL6 80x80	DKC	01129RL	3
	Дин-рейка перфорированная OMEGA 3AF, 35x15мм	DKC	02150	3
EL1	Компактный светильник, ШБГ: 455x59x24 мм, 8 Вт, 100-240 В, 50/60 Гц, встроенный переключатель вкл/откл/концевой выключатель, ENEC	Rittal	4140.010	1
РУП	Реле РУП380/220 Ч2			1
	Монтажная панель для VX, TS	Rittal	5051.042	1
	Крепление монтажной панели для TS	Rittal	5050.063	1
	Направляющие по глубине как установочный комплект для профильных шин, дюймовых 482,6 мм (19")	Rittal	7827.600	2
	Профильные шины, 482,6 мм (19"), L-образный уголок, для В: 1800 мм, 38 EB	Rittal	7827.181	1
	Системные шасси 17 x 73 мм, для внутреннего монтажного уровня: для Ш/Г: 800 мм, для ширины двери: 900 мм, L: 790 мм	Rittal	8612.080	2
	Системные шасси 17 x 73 мм, для внутреннего монтажного уровня: для Ш/Г: 600 мм, L: 590 мм	Rittal	8612.060	6
Изн. № подл.				
ЖТГА.107.13.05-АТХ-В0				Лист
				10.3
Изн.	Лист.	№ докум.	Подп.	Дата.

№ позиции	Наименование	Завод	Артикул	Кол-во шт.
1	2	3	4	5
	Шина заземления, горизонтальная, L: 450 мм, для Ш: 600/800 мм	Rittal	7113.000	2
	Саморезы со шлицем "звездочка"	Rittal	2486.600	200
	Профильная шина длиной 530 мм	Siemens	6ES7390-1AF30-0AA0	1
	Провод сечением 1,0 (Синий), м ПВЗ 1,0			50
	Провод сечением 2,5 (Синий), м ПВЗ 2,5			50
	Провод сечением 1,0 (Красный), м ПВЗ 1,0			50
	Провод сечением 2,5 (Красный), м ПВЗ 2,5			20
	Провод сечением 0,5 (Белый), м ПВЗ 0,5			900
	Провод сечением 2,5 (Желто-зеленый), м ПВЗ 2,5			50
	Наконечник 2,5 мм ТИС-2,5-10			70
	Наконечник 1,0 мм ТИС-1,0-10			150
	Наконечник 0,5 мм ТИС-0,5-10			900
	Концевой стопор/держатель шин	Weidmueller	1061200000	10
	Групповая маркировка, Крышка, 33.3 x 5 мм	Weidmueller	1112940000	30
	Маркировка желтая на провод до 2,5 мм ²	Phoenix Contact	800413	900
	Маркировка на оборудование (1 рулон на все шкафы)	Phoenix Contact	815677	1

* - существующее оборудование, не входит в состав поставки АО "Сибком".

Инв. № подл.	Подп. и дата
Взаим. инв. №	Инв. № дубл
Подп. и дата	
Инв. № подл.	

Инф. N подл.	Подп. и дата	Взам. инф. N

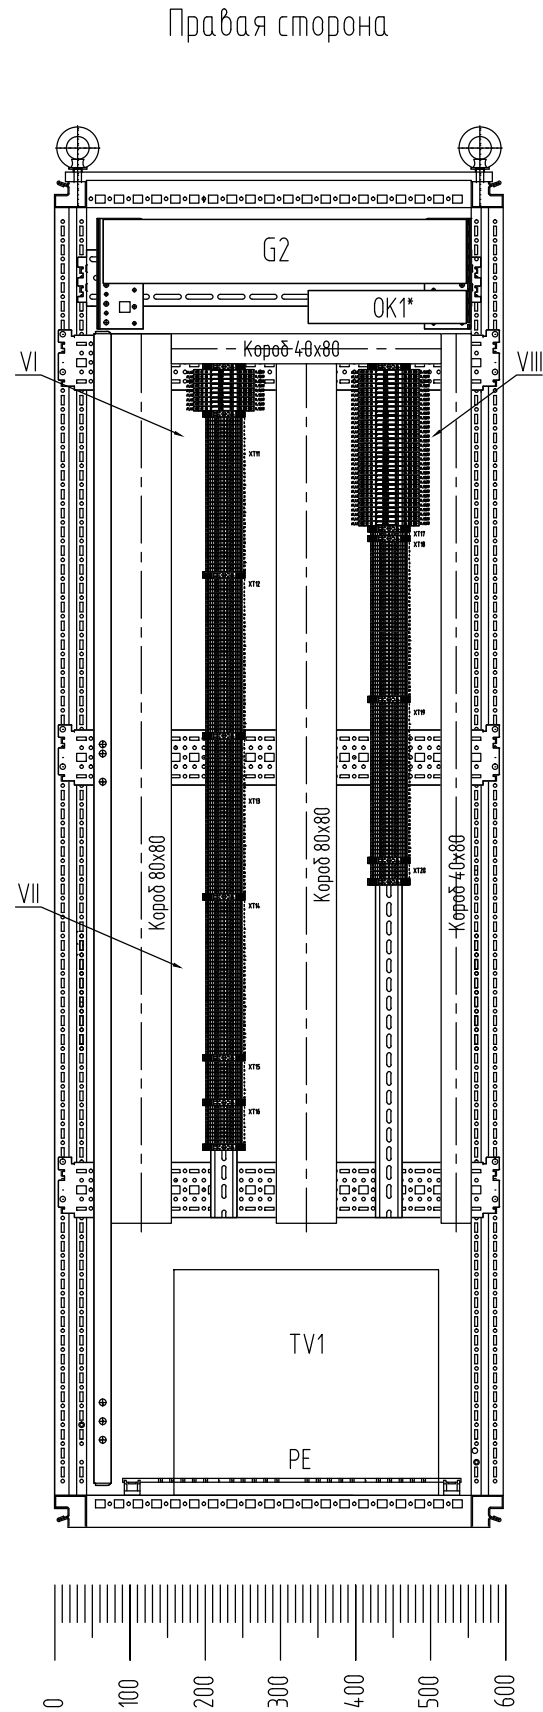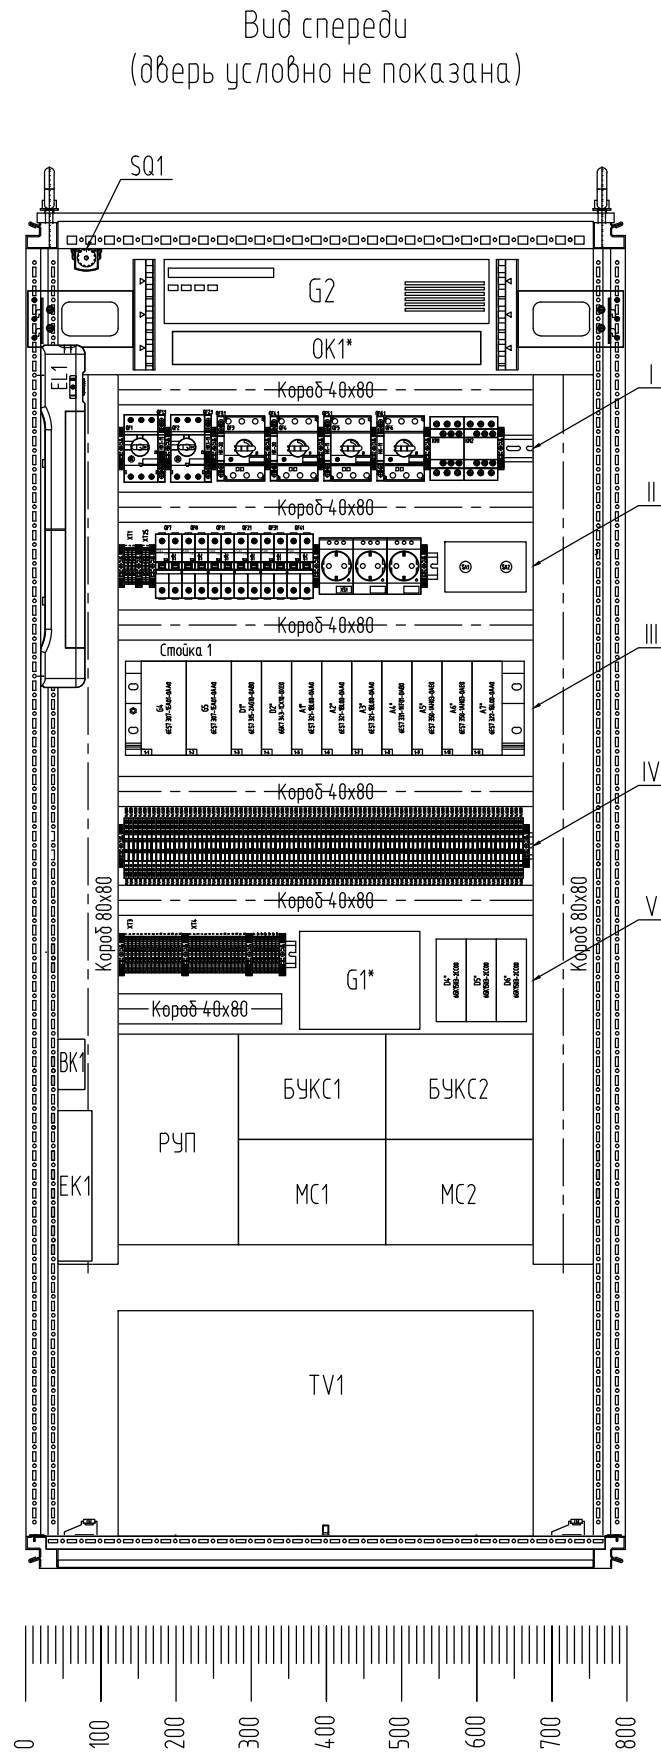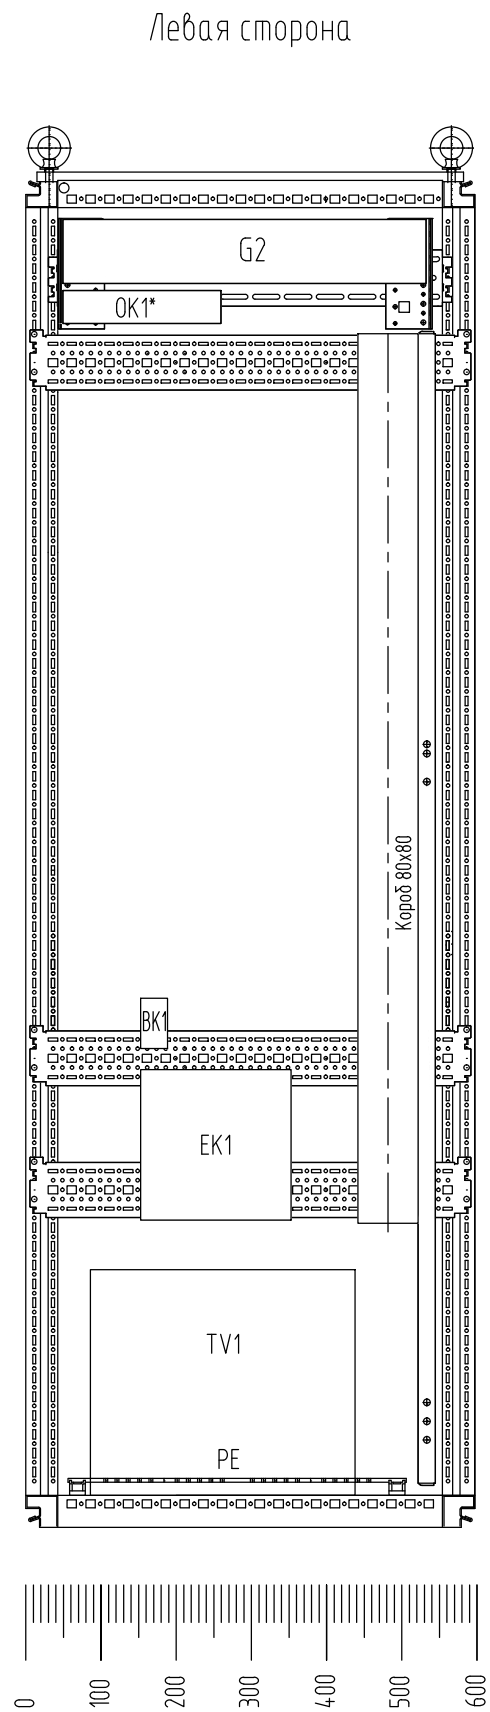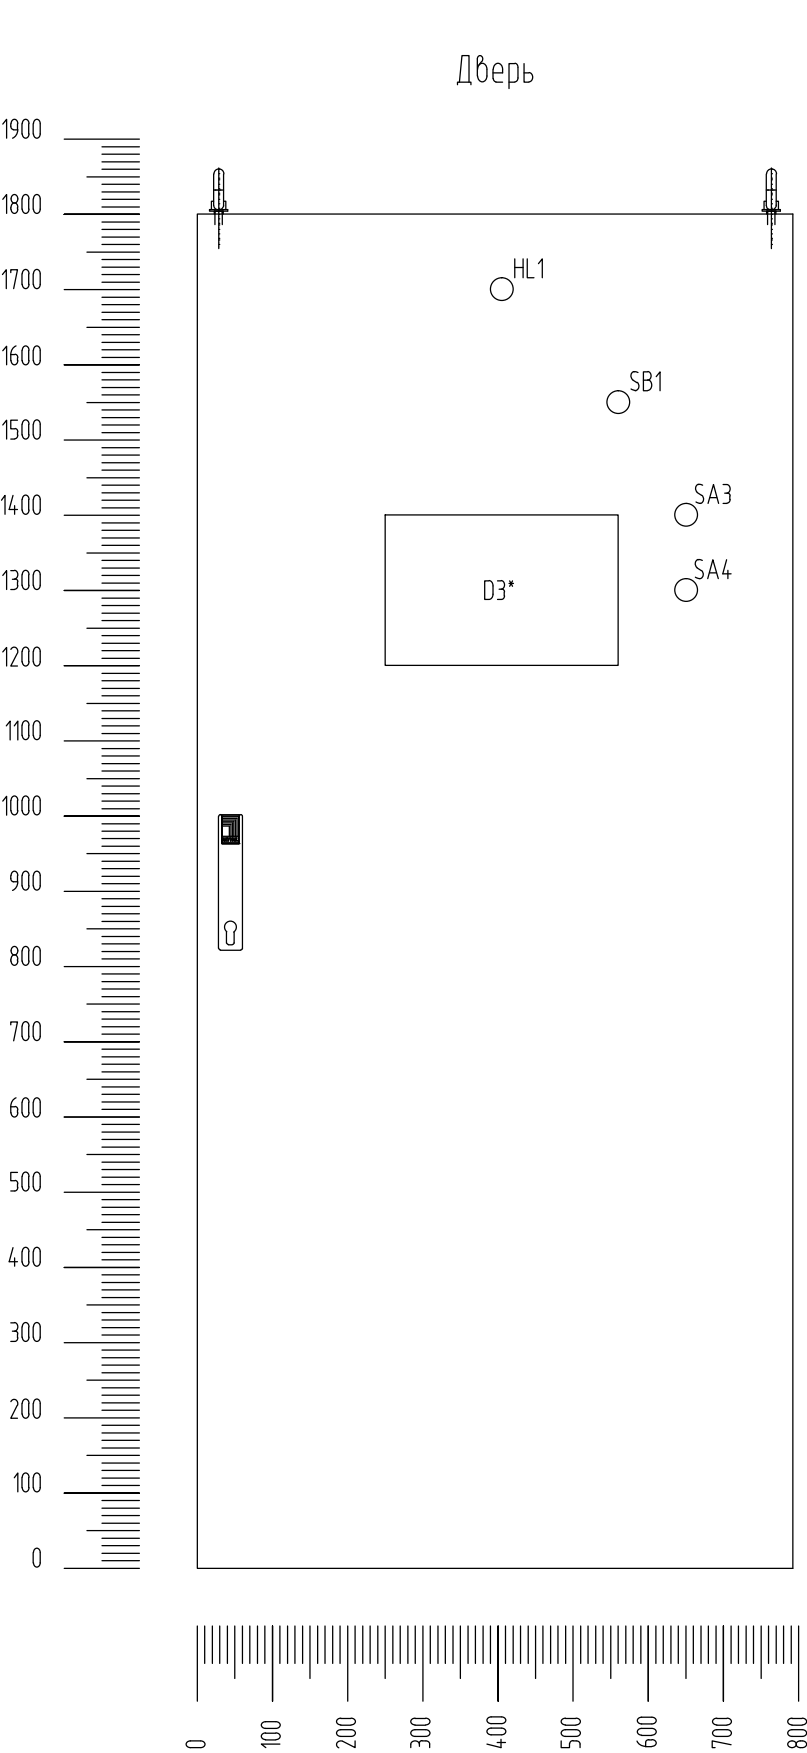

* – существующее оборудование, не входит в состав поставки АО "Сибком"

Изм.	Кол.уч.	Лист	Ндоп.	Подп.	Дата

ЖТГА.107.13.05-АТХ-В0

Лист
10.5

Инф. N подл.	Подп. и дата	Взам. инф. N

* – существующее оборудование, не входит в состав поставки АО “Сибком”

Изм.	Кол.уч.	Лист	Ндок.	Подп.	Дата

ЖТГА.107.13.05-АТХ-В0


Лист
10.6

Формат А3


Строчка 1

1-1	G4 6ES7 307-1EA01-0AA0	G5 6ES7 307-1EA01-0AA0	D1* 6ES7 315-2AG10-0AB0	D2* 6ES7 343-1CX10-0XE0	A1* 6ES7 321-1BL00-0AA0	A2* 6ES7 321-1BL00-0AA0	A3* 6ES7 321-1BL00-0AA0	A4* 6ES7 331-1KF01-0AB0	A5* 6ES7 350-1AH03-0AE0	A6* 6ES7 350-1AH03-0AE0	A7* 6ES7 322-1BL00-0AA0	

III
M1:2

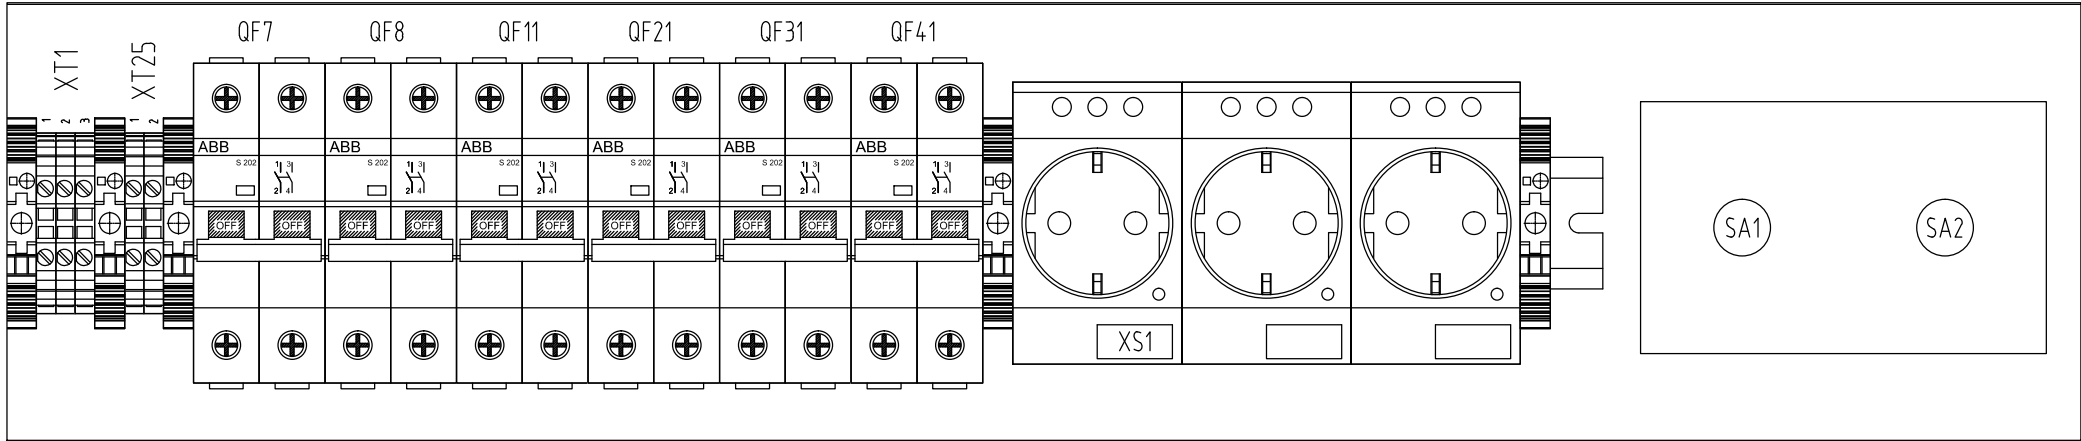

II
M1:2

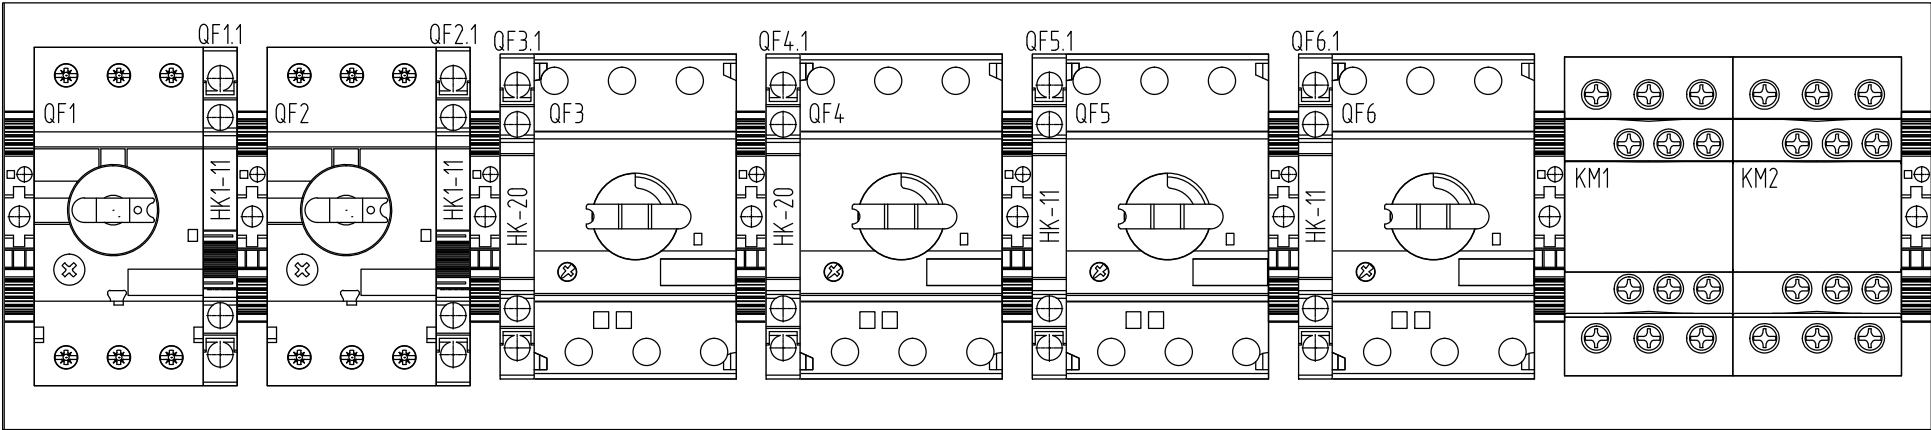

I
M1:2

Инв. N подл.	Подп. и дата	Взам. инв. N

* – существующее оборудование, не входит в состав поставки АО "Сибком"



Изм.	Кол.уч.	Лист	№док.	Подп.	Дата

ЖТГА.107.13.05-АТХ-В0

Лист


10.7

Формат АЭ

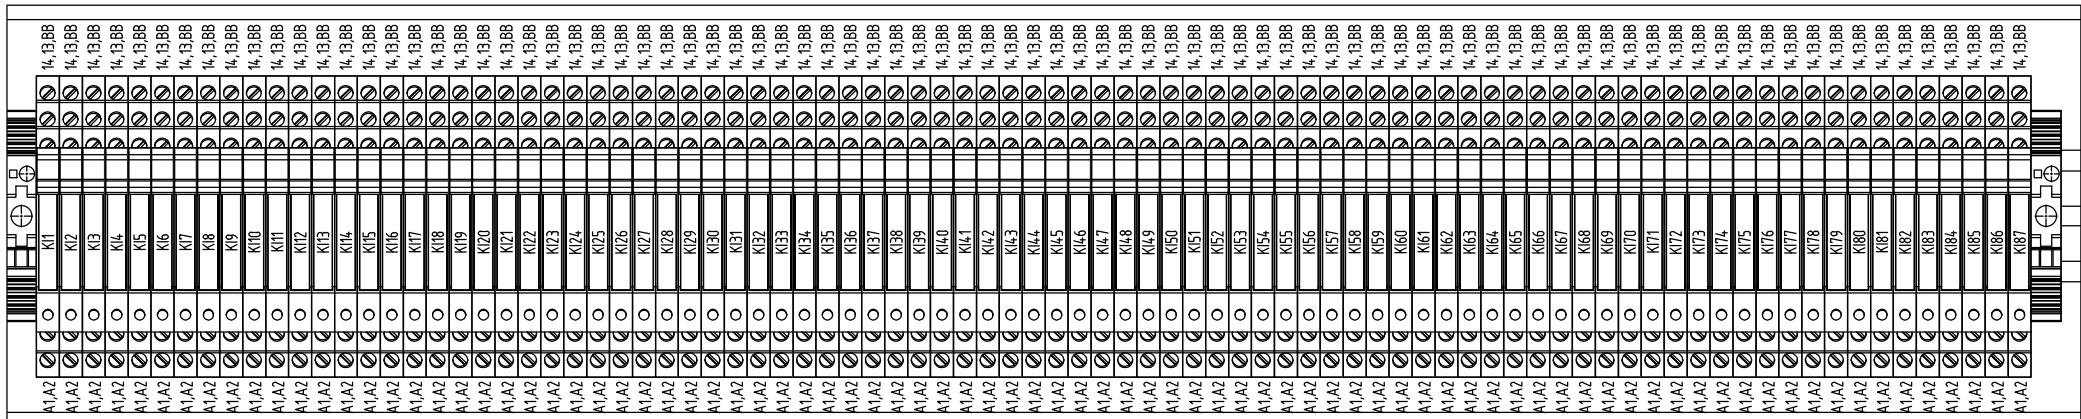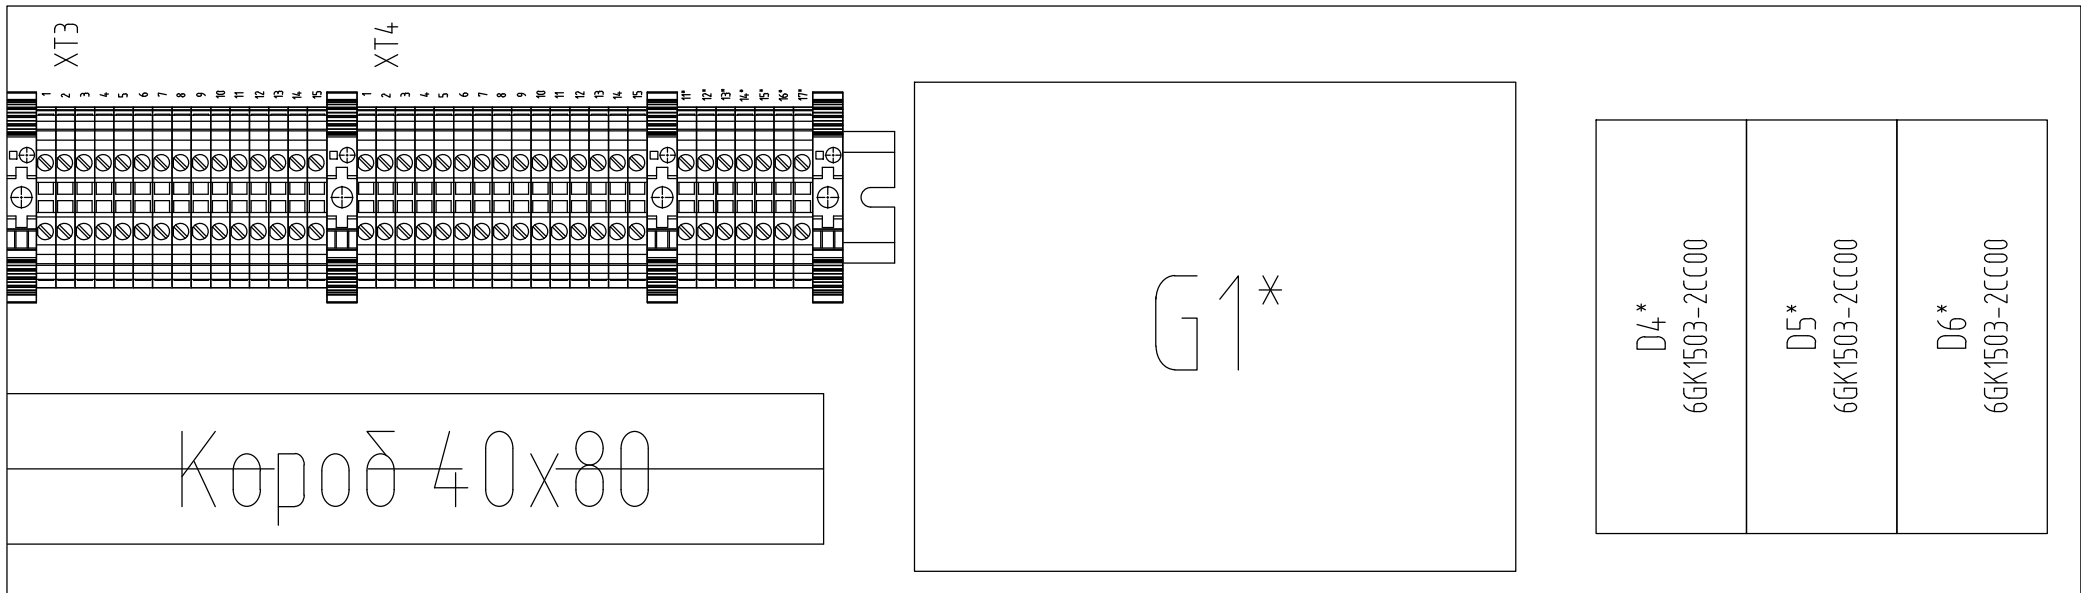


IV
M1:2


IV
M1:2

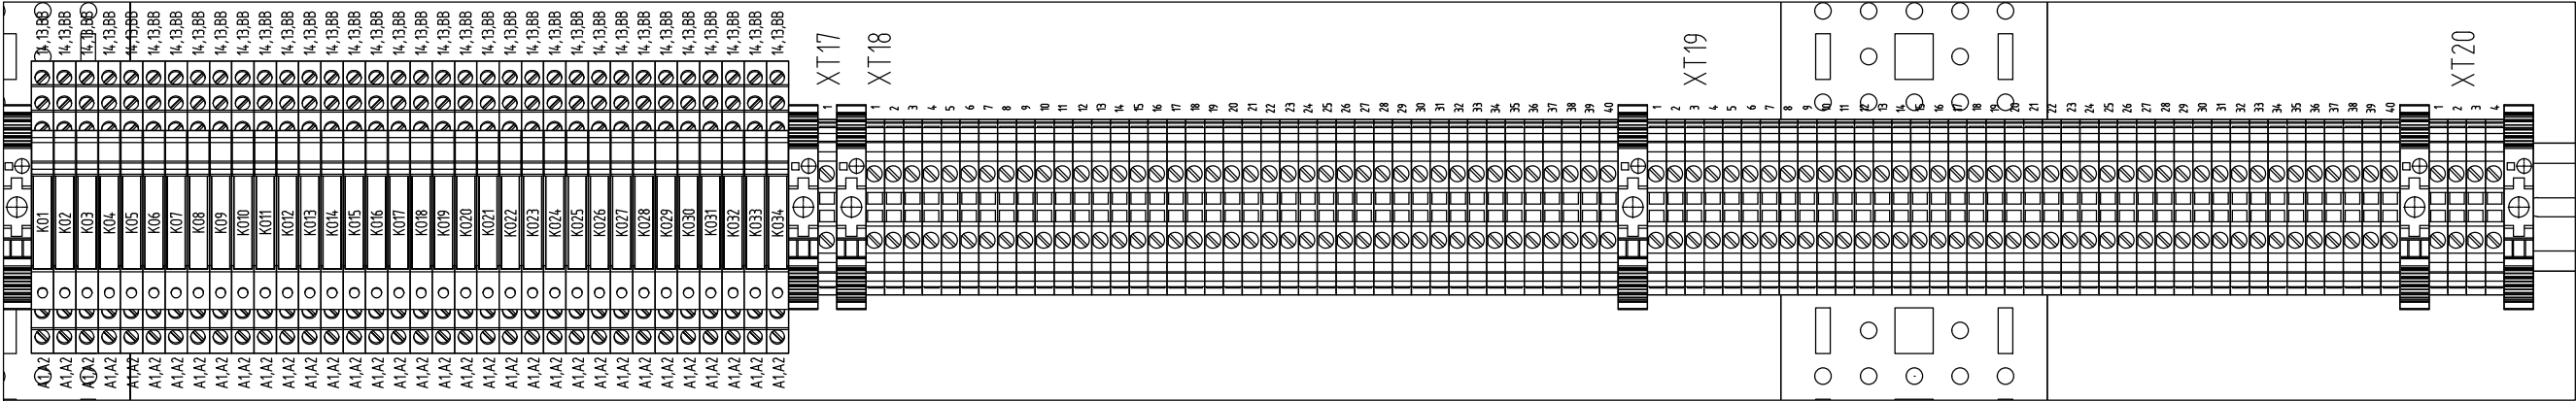

VIII
M1:2

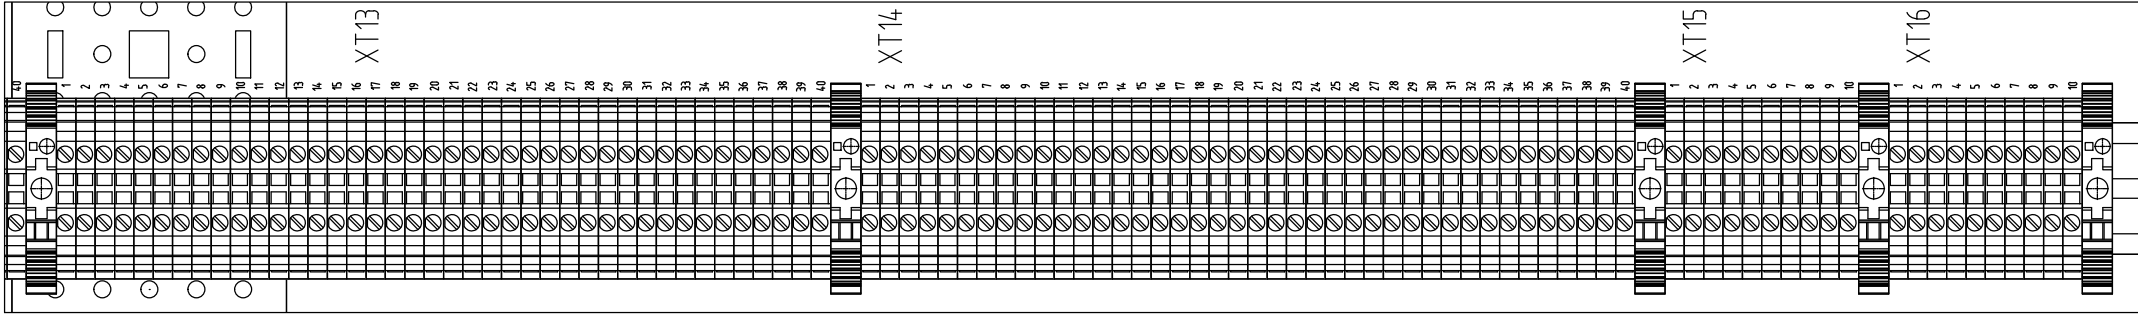


VII
M1:2

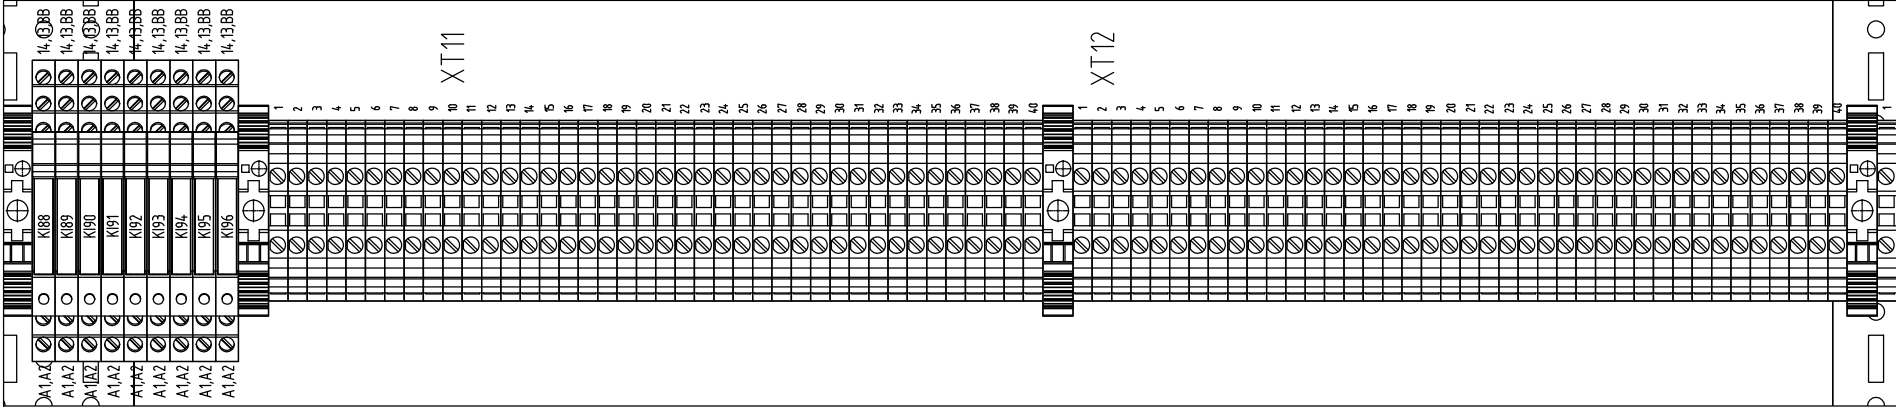

VI
M1:2


Инф. N подл.	Подп. и дата	Взам. инф. N

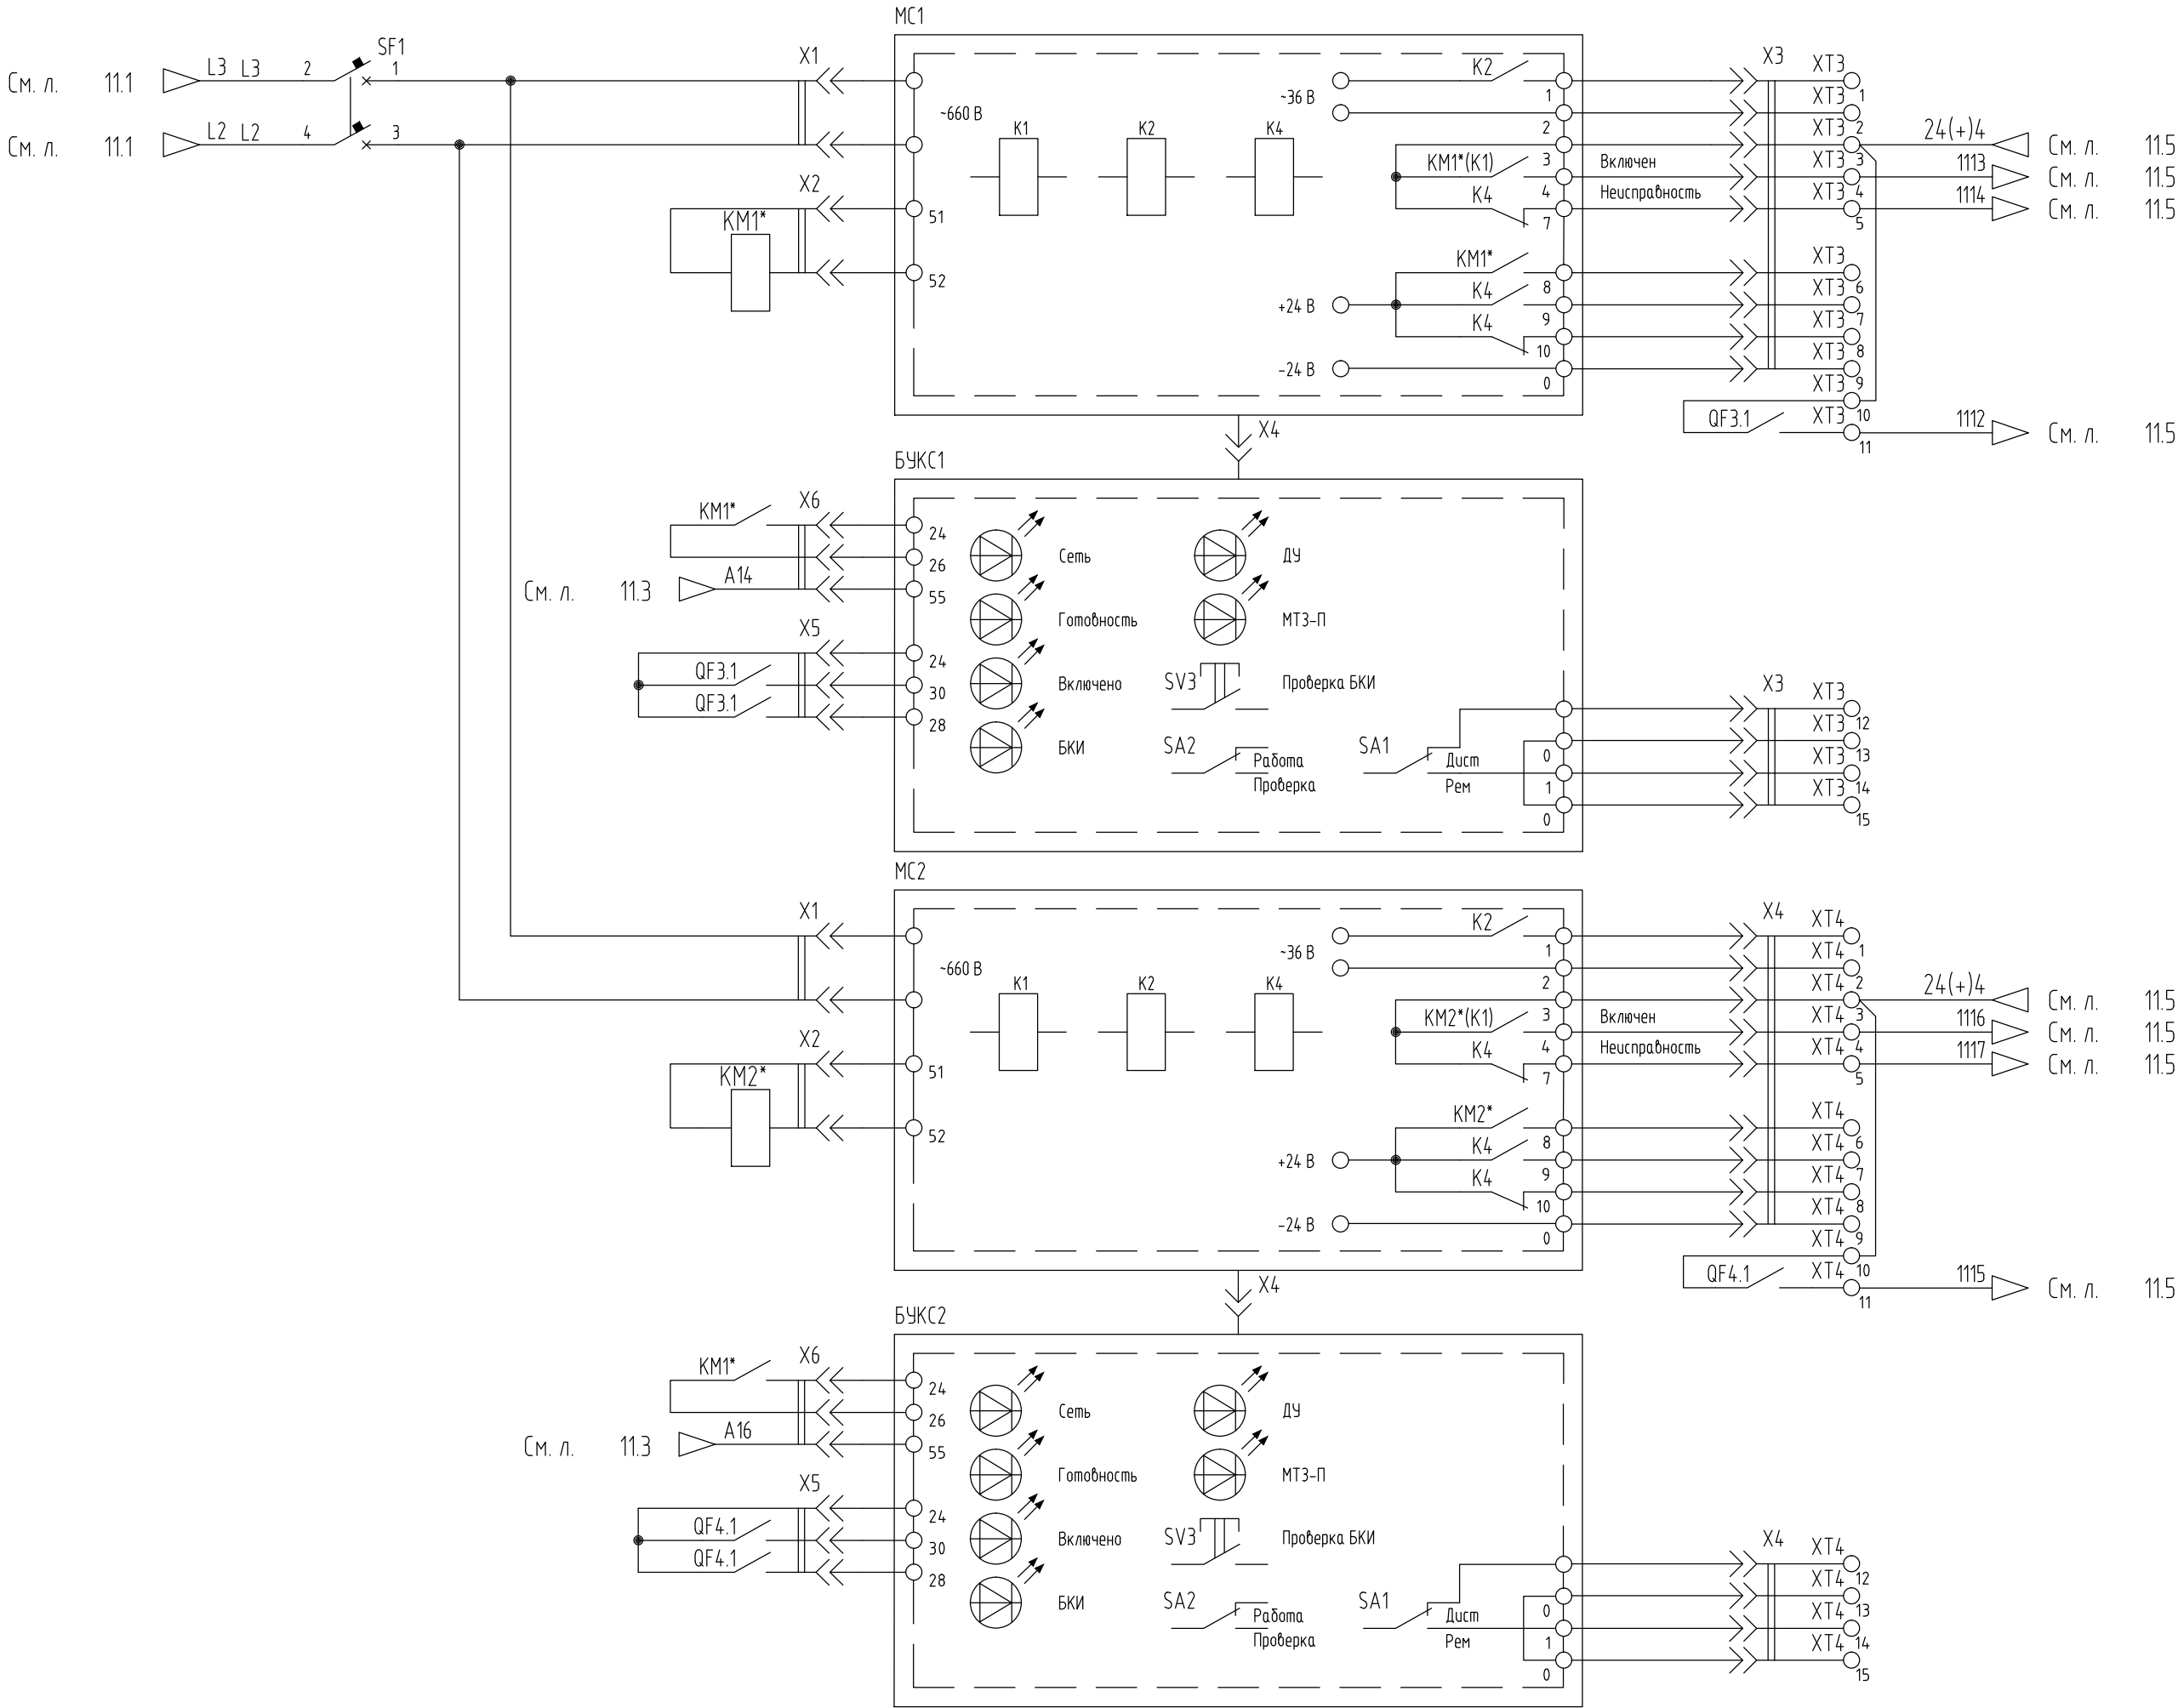

* – существующее оборудование, не входит в состав поставки АО "Сибком"

Изм.	Кол.уч.	Лист	Ндок.	Подп.	Дата


ЖТГА.107.13.05-АТХ-СБ

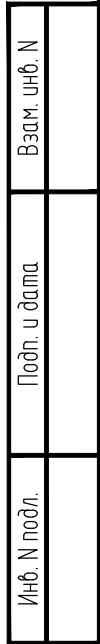


Изм.	Кол.уч.	Лист	№ док.	Подп.	Дата

Лист
11.3


Siemens
6ES7 321-1BL00-0AA0

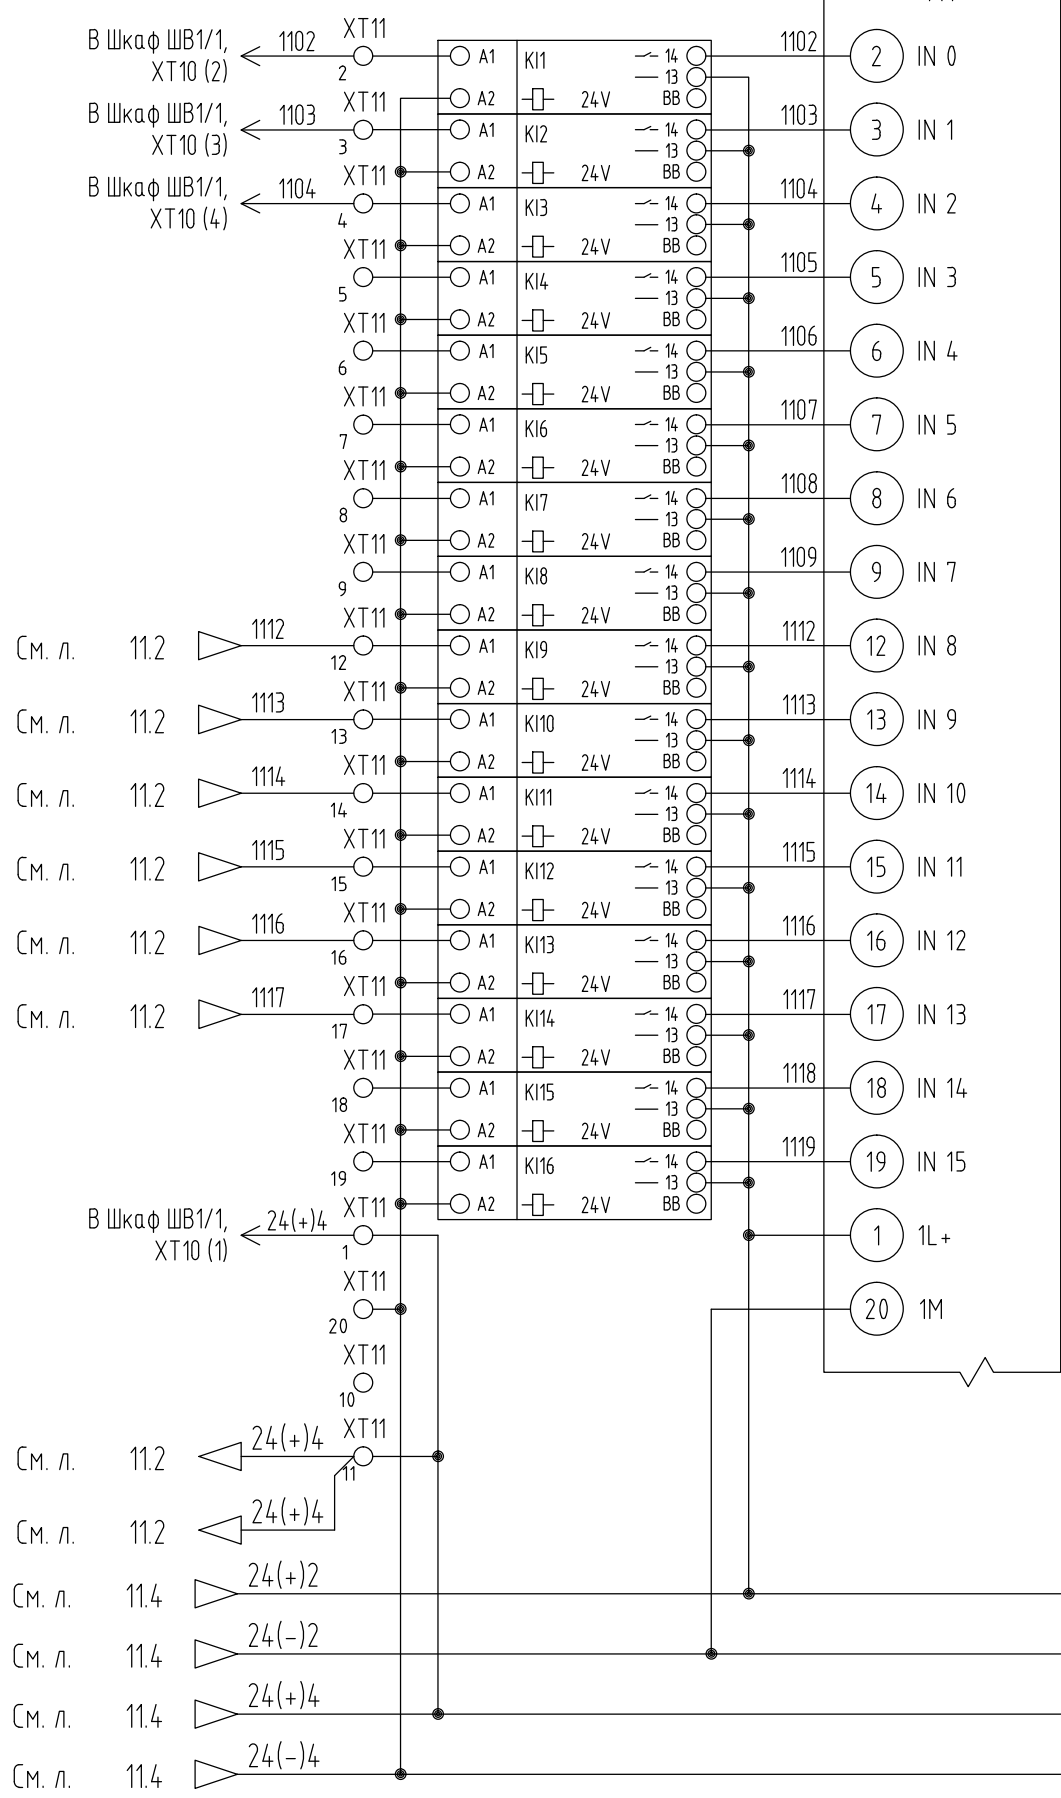

Вводной автомат 660В в ШВ1/1	
Питание 660В ШУ1/1 от ШВ1/1	
Датчик двери ШВ1/1	
Резерв	
Резерв	
Резерв	
Резерв	
Резерв	
Автомат тормоза	
Контактор тормоза	
Неисправность тормоза	
Автомат вентильатора	
Контактор вентильатора	
Неисправность вентильатора	
Резерв	
Резерв	

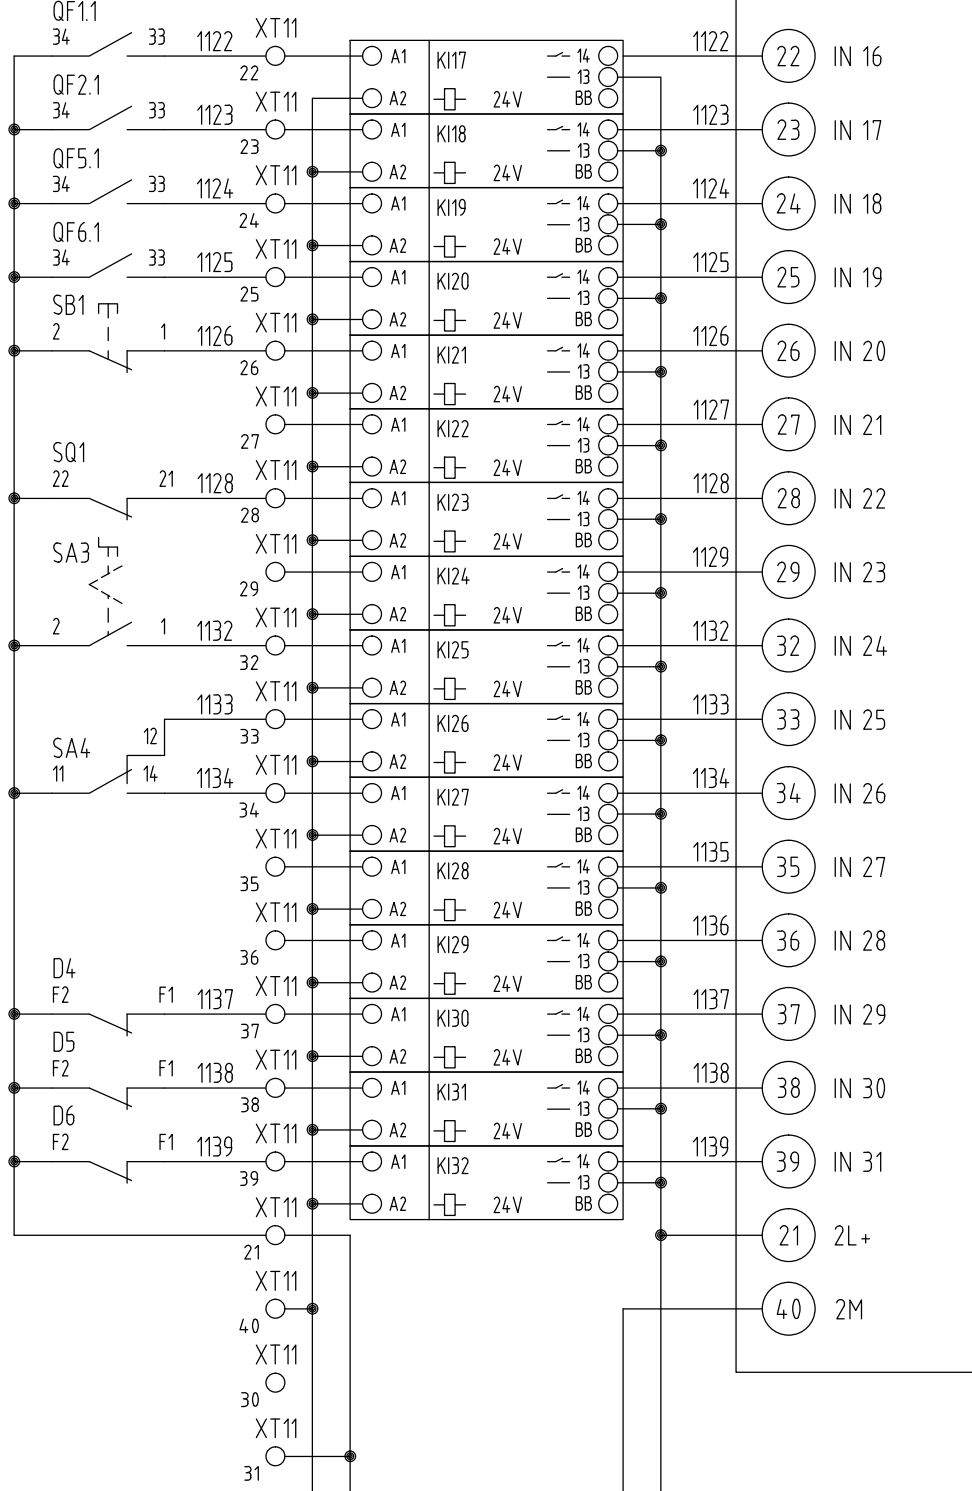


Вводной автомат 660В в ШУ1/1	
Автомат 380В после трансформатора в ШУ1/1	
Автомат на собственные нужды ПЧ	
Автомат на кондиционер	
Команда аварийного останова с кнопки на ШУ1/1	
Резерв	
Датчик двери ШУ1/1	
Резерв	
Пригодная станция. Разрешение управление	
Пригодная станция. Местное управление	
Пригодная станция. Дистанционное управление	
Резерв	
Резерв	
Отказ модуля связи с диспетчерской	
Отказ модуля связи с ШУ1/3	
Отказ модуля связи с ШУ2/3	

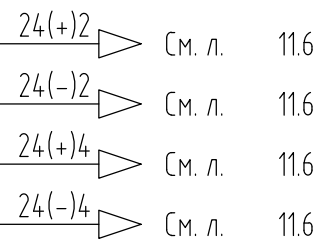


* – существующее оборудование, не входит в состав поставки АО “Сибком”

Изм.	Кол.уч.	Лист	Ндок.	Подп.	Дата


Siemens
6ES7 321-1BL00-0AA0

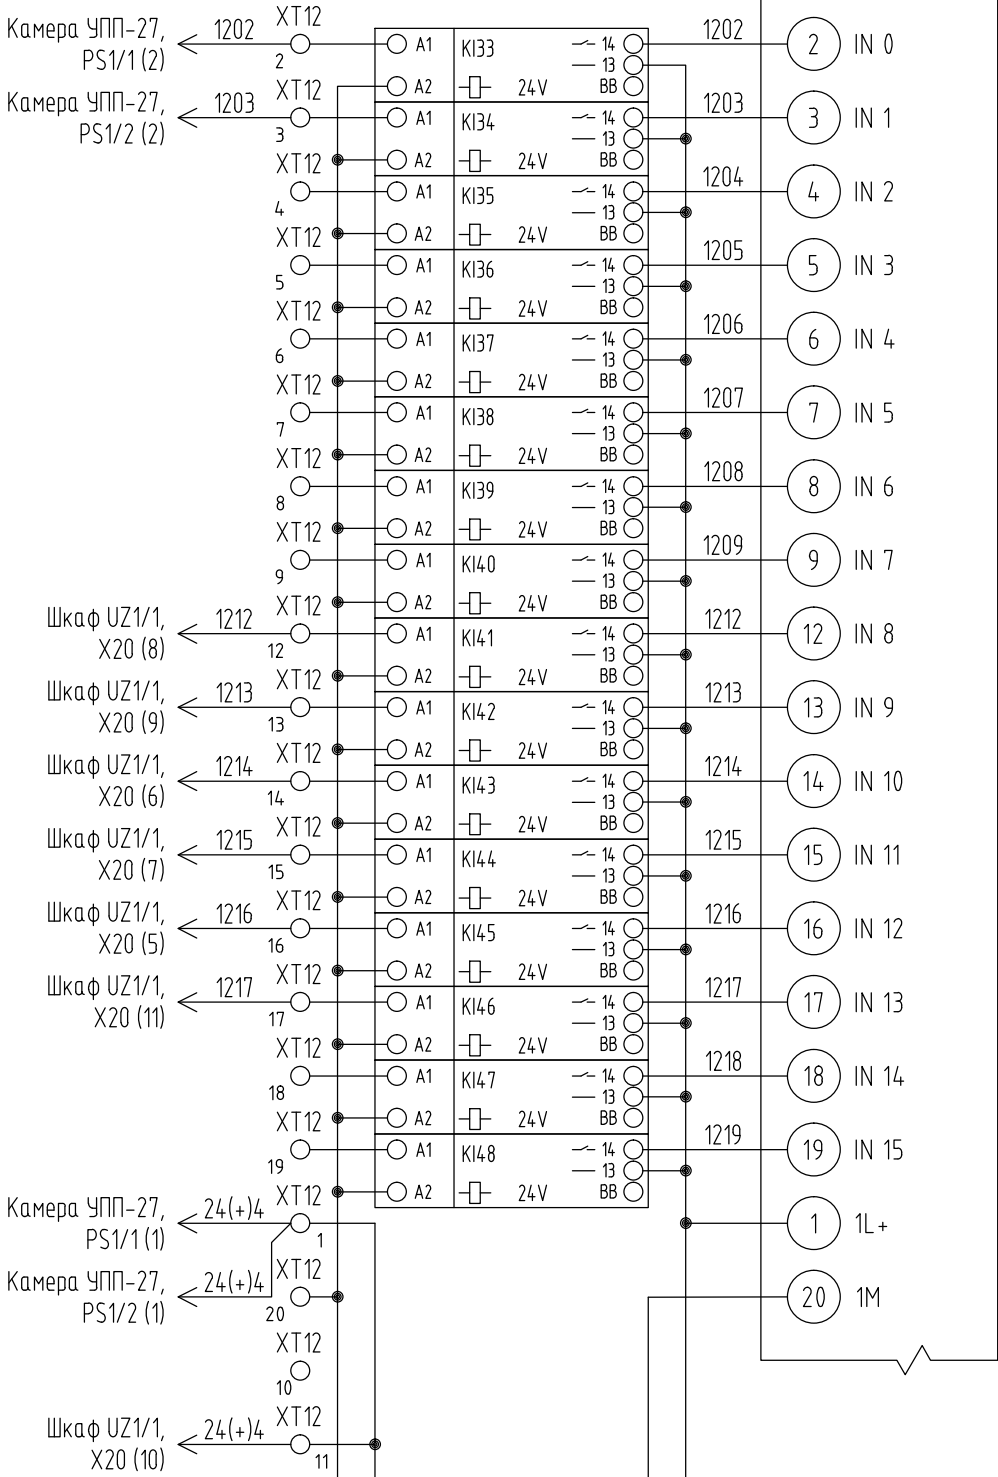

	Возгорание	
	Возгорание	
	Резерв	
	Резерв	
	Резерв	
	Резерв	
	Резерв	
	Резерв	
	Резерв	
	Резерв	
	Контактор включен	
	Контактор отключен	
	Автомат включен	
	Автомат отключен	
	Аварийный стоп	
	Датчик двери шкафа UZ1/1	
	Резерв	
	Резерв	

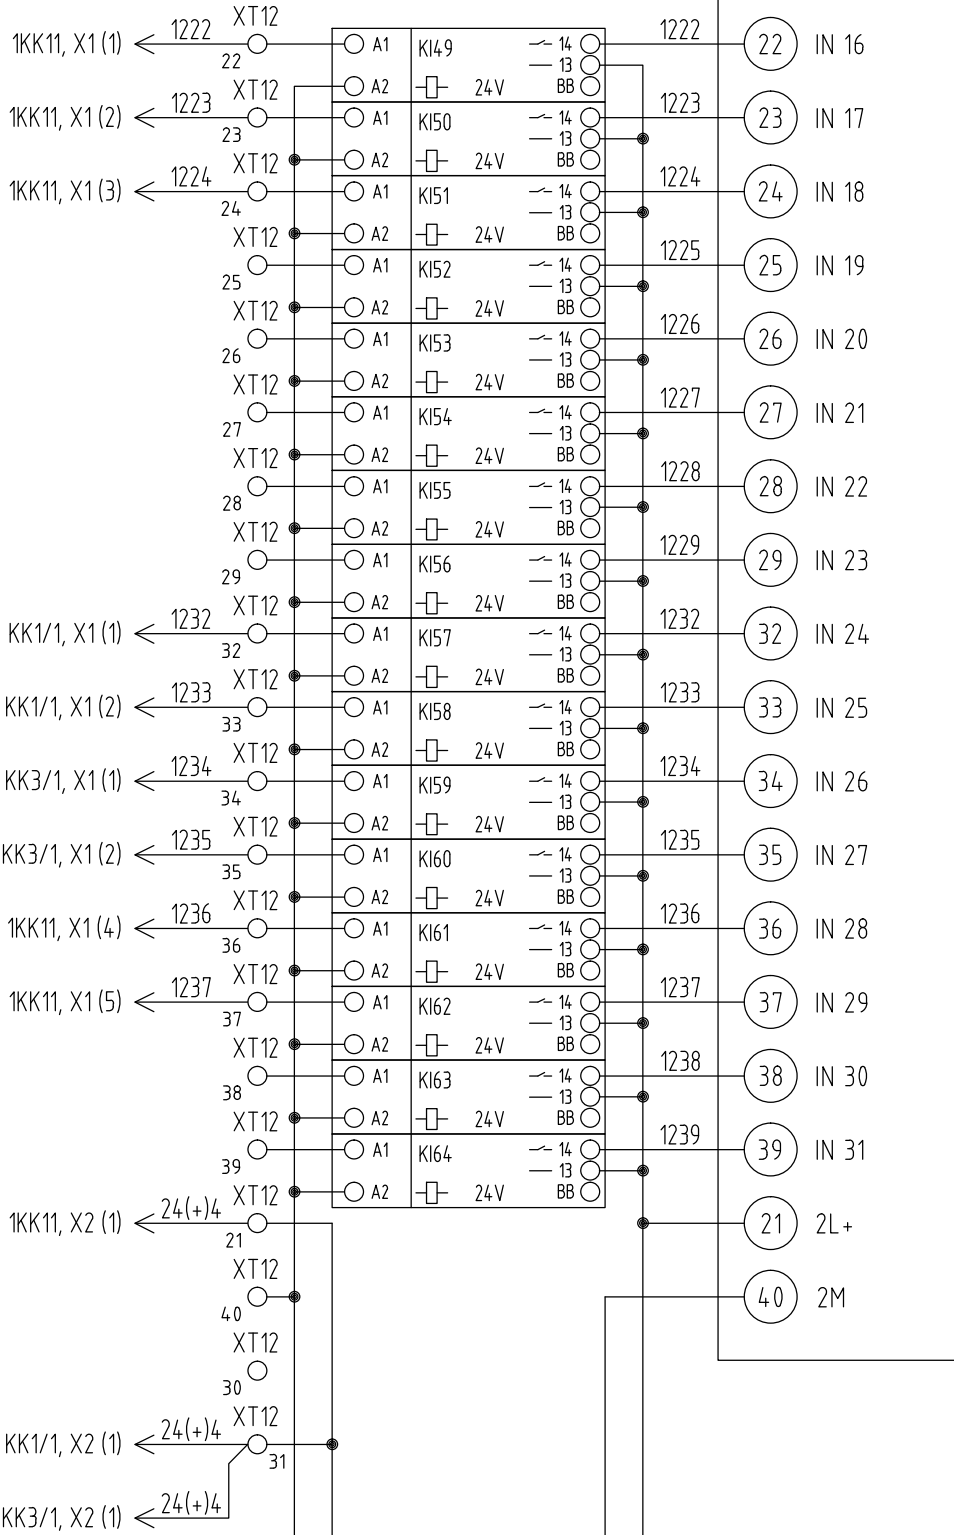


	Датчик двери секции разгрузки	
	Защелка течи течи конвейера	
	Ограждение приводного барабана	
	Резерв	
	Резерв	
	Резерв	
	Резерв	
	Резерв	
	Резерв	
	Сход ленты (натяжная станция)	
	Сход ленты (натяжная станция)	
	Сход ленты (середина конвейера)	
	Сход ленты (середина конвейера)	
	Сход ленты (приводная станция)	
	Сход ленты (приводная станция)	
	Резерв	
	Резерв	

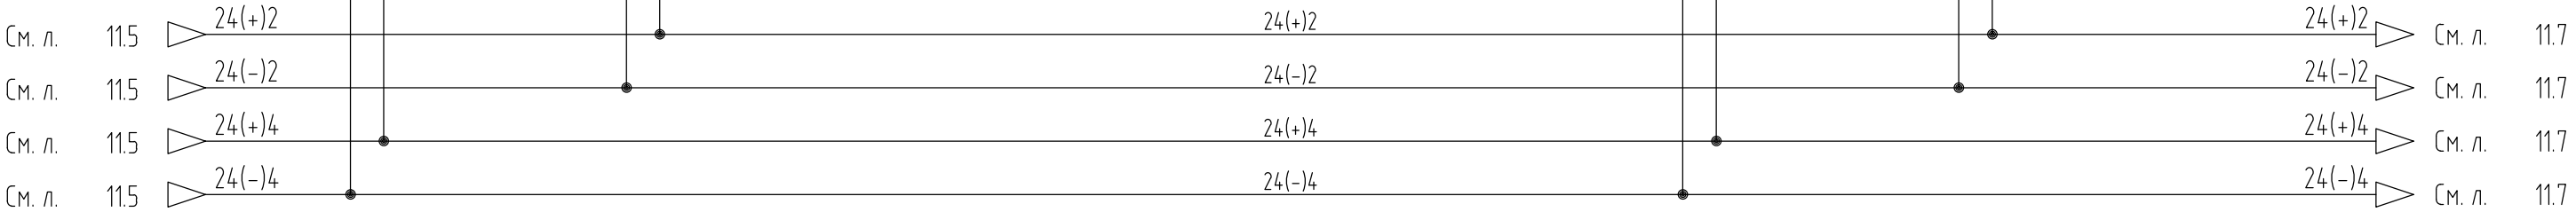


* - существующее оборудование, не входит в состав поставки АО "Сибком"

Siemens
6ES7 321-1BL00-0AA0

A3*

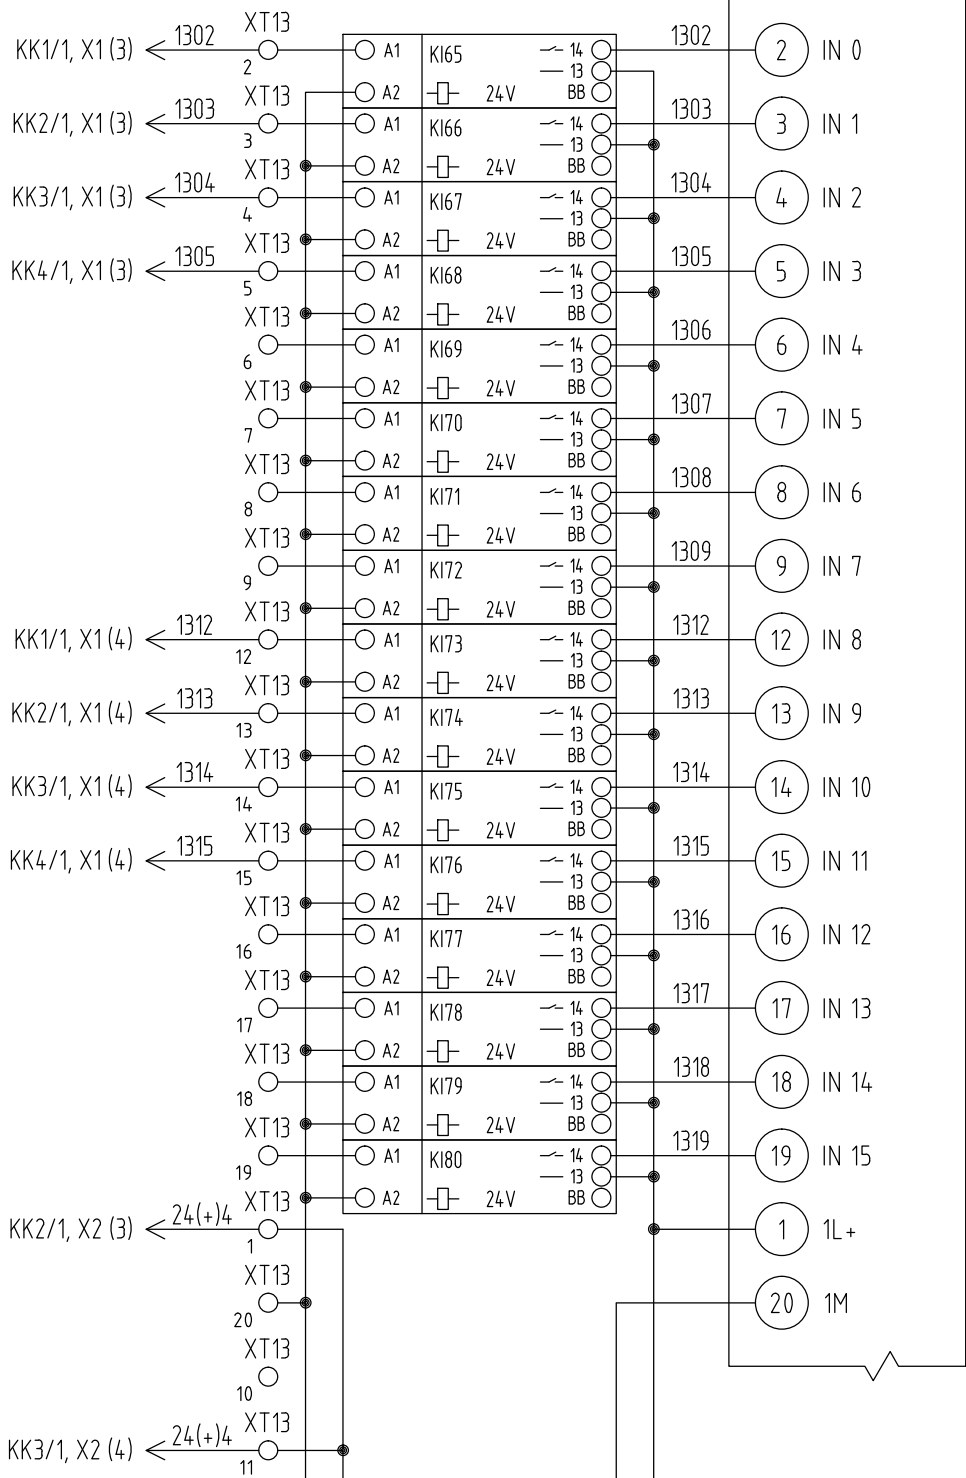

Команда "Стоп" с канатного выключателя	
Команда "Стоп" с канатного выключателя	
Команда "Стоп" с канатного выключателя	
Команда "Стоп" с канатного выключателя	
Резерв	
Резерв	
Резерв	
Резерв	
Команда "Стоп" с канатного выключателя	
Команда "Стоп" с канатного выключателя	
Команда "Стоп" с канатного выключателя	
Команда "Стоп" с канатного выключателя	
Резерв	
Резерв	
Резерв	
Резерв	

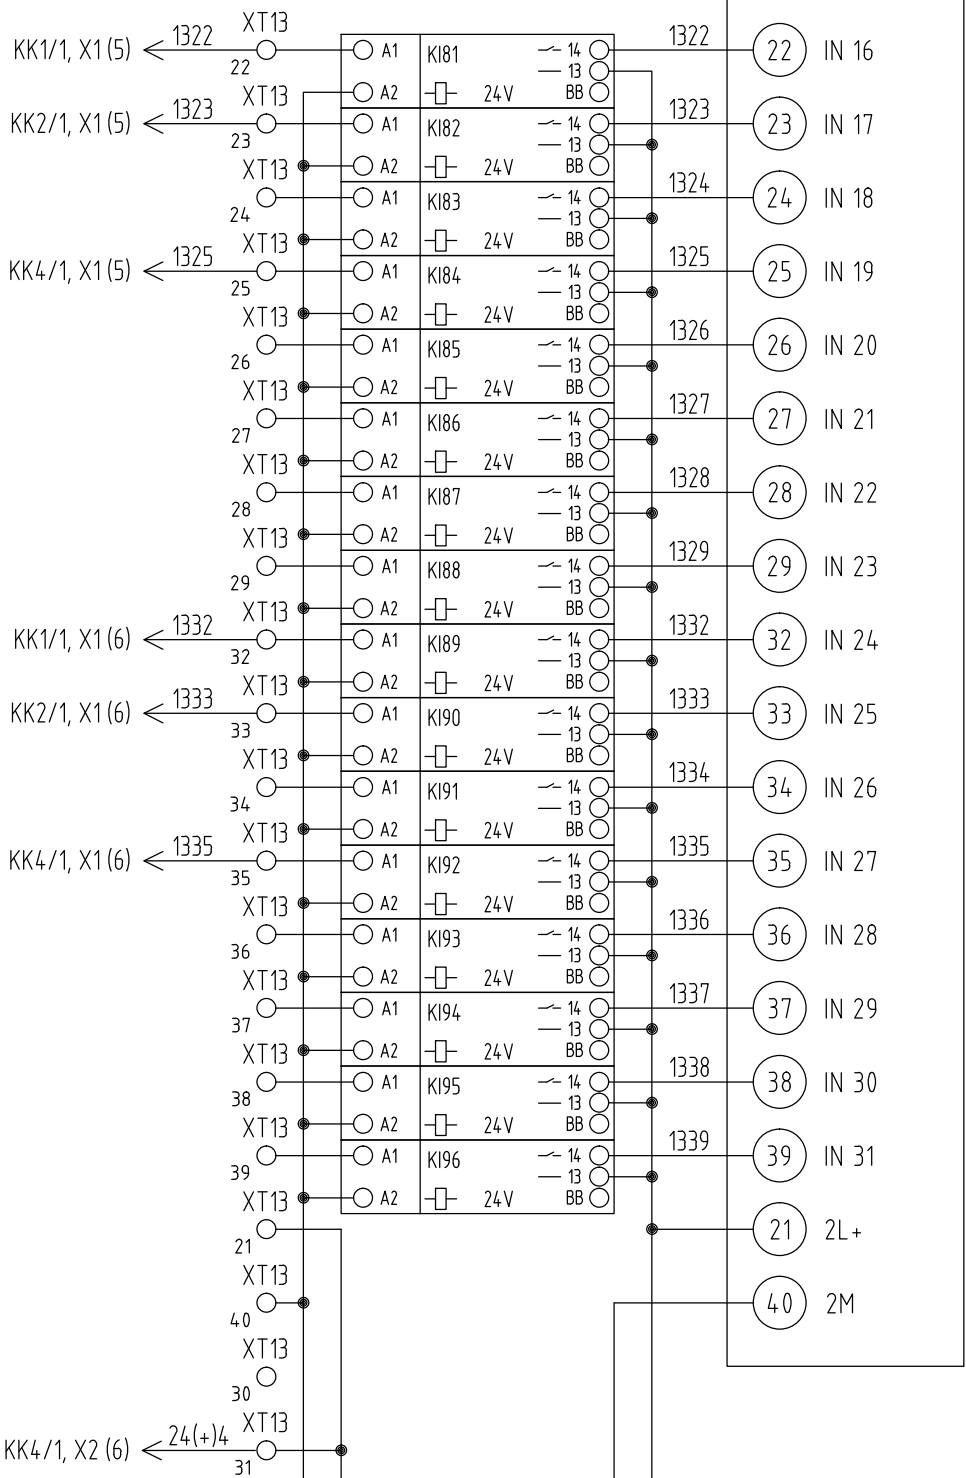

Ограждение роликкоопор (натяжная станция)	
Ограждение роликкоопор (перезгрузка с КД1/1)	
Резерв	
Ограждение роликкоопор (прибодная станция)	
Резерв	
Резерв	
Резерв	
Резерв	
Ограждение роликкоопор (натяжная станция)	
Ограждение роликкоопор (перезгрузка с КД1/1)	
Резерв	
Ограждение роликкоопор (прибодная станция)	
Резерв	
Резерв	
Резерв	
Резерв	



См. л.	11.6	24(+)/2	24(+)/2	См. л.	11.8
См. л.	11.6	24(-)/2	24(-)/2	См. л.	11.8
См. л.	11.6	24(+)/4	24(+)/4	См. л.	11.10
См. л.	11.6	24(-)/4	24(-)/4	См. л.	11.10

* - существующее оборудование, не входит в состав поставки АО "Сибком"

Изм.	Кол.уч.	Лист	Ндок.	Подп.	Дата

ЖТГА.107.13.05-АТХ-СБ

AI-8
6ES7331-1KF01-0AB0

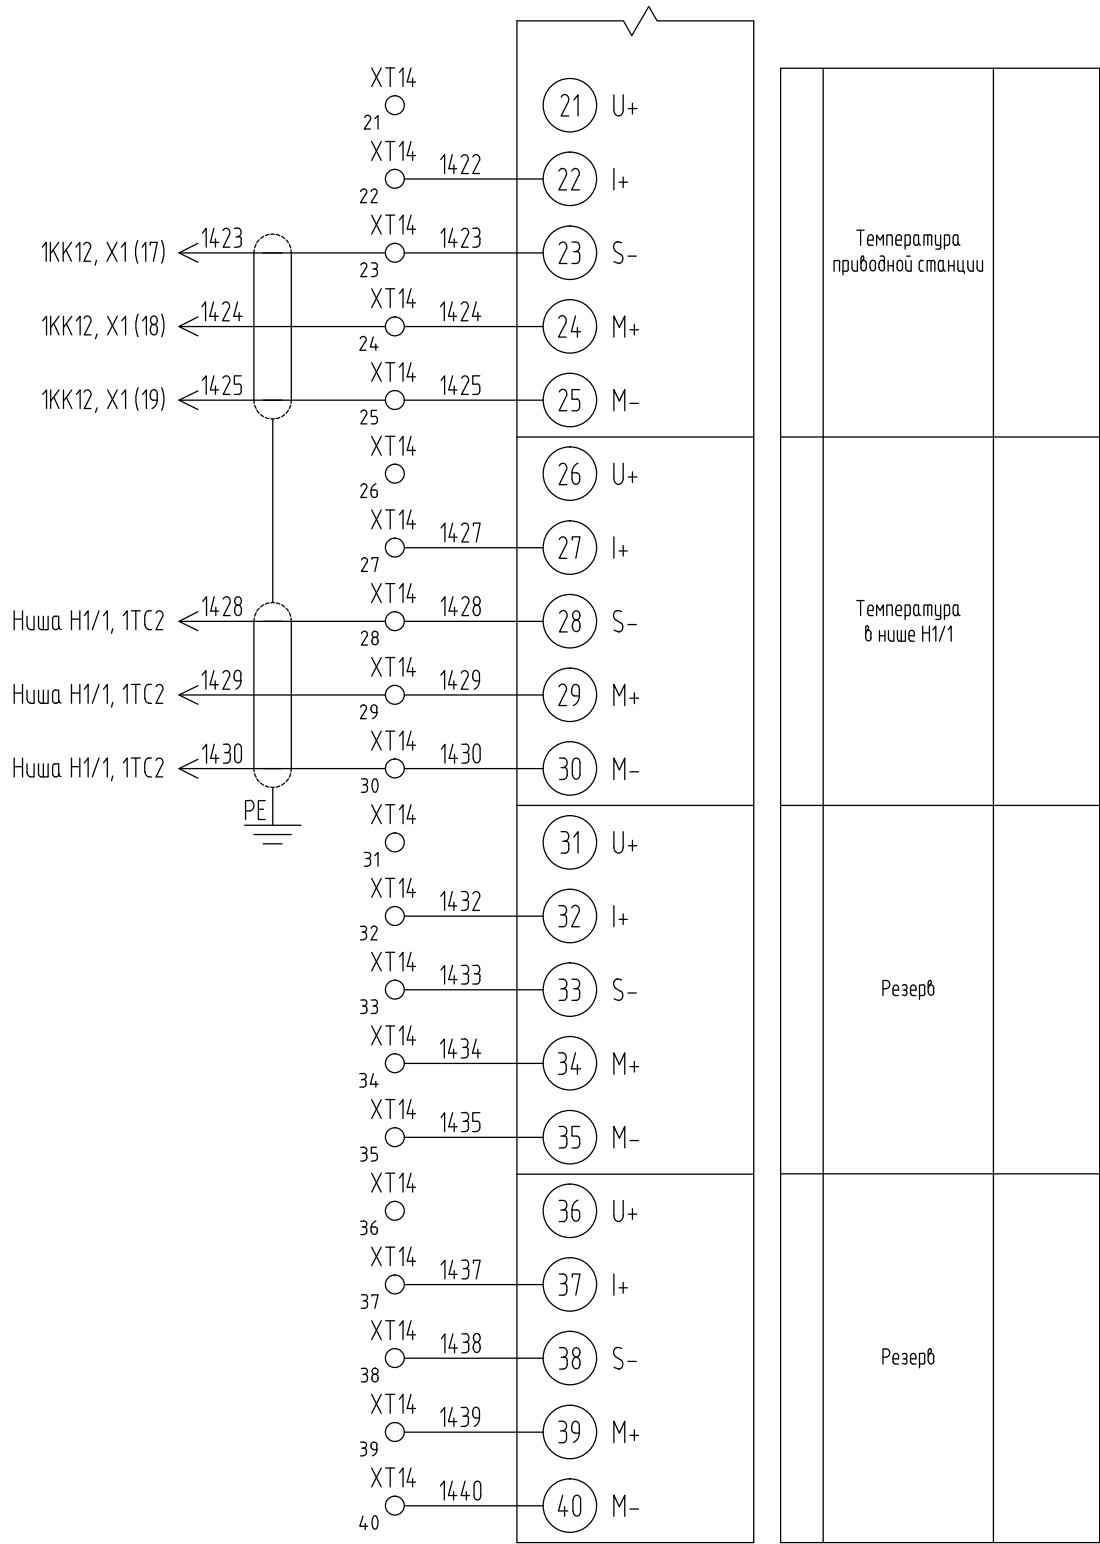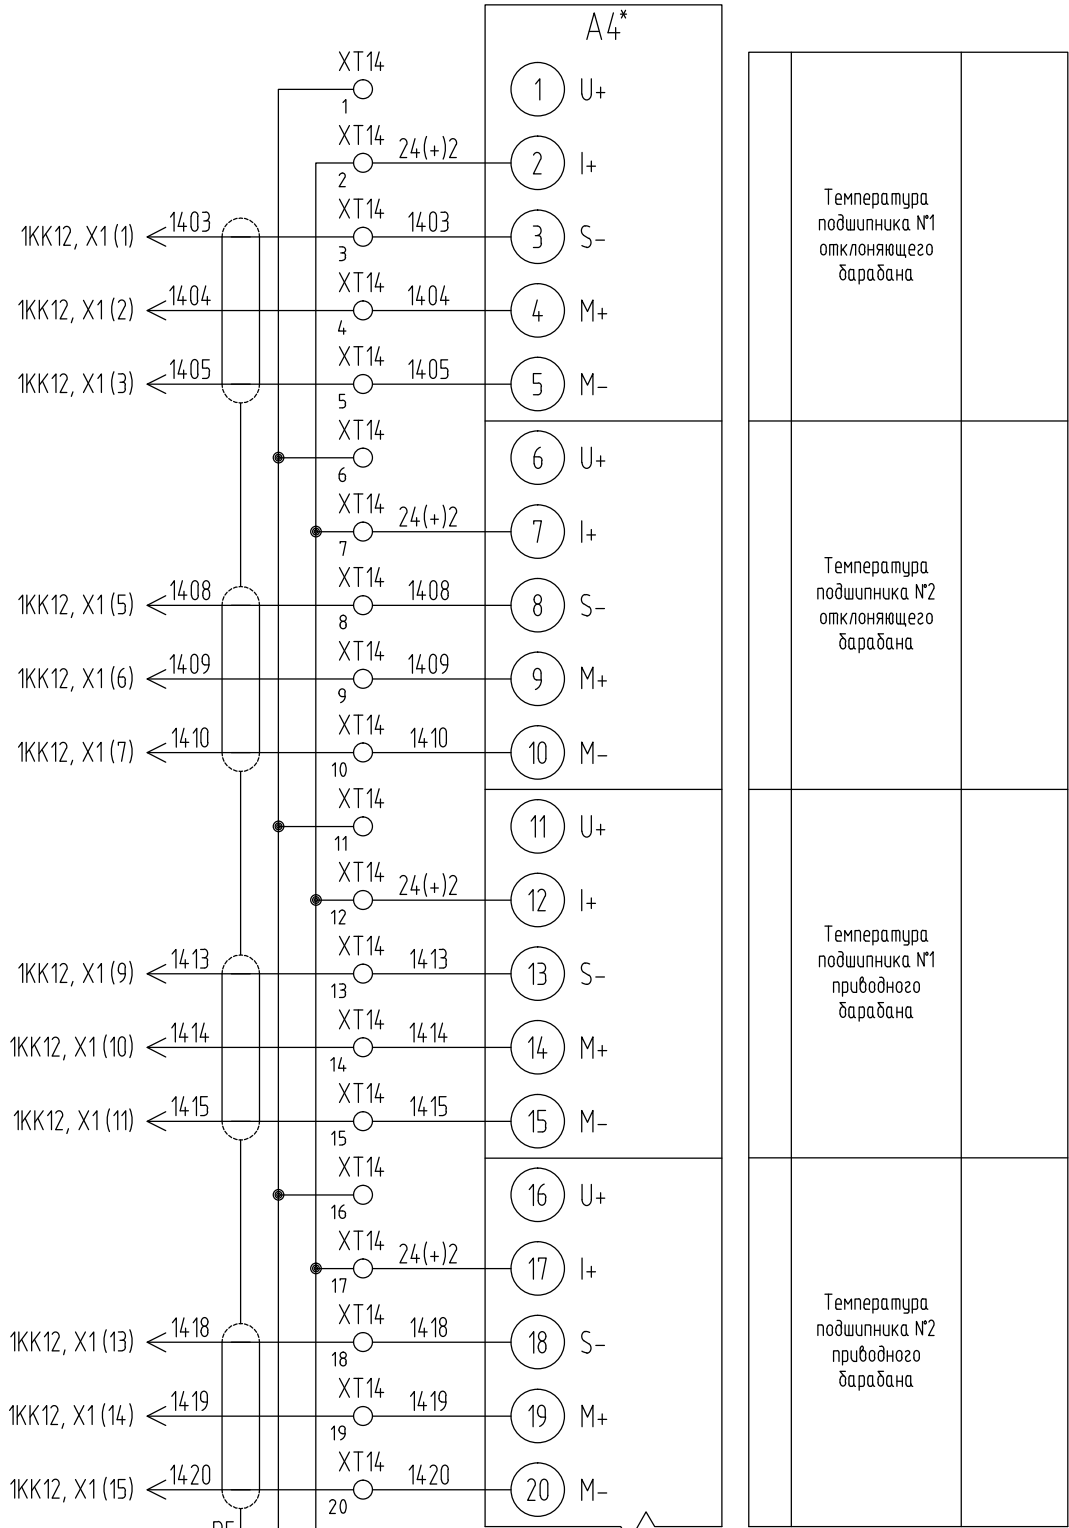

См. л. 11.7 24(+)-2 24(+)-2 24(+)-2 См. л. 11.9
См. л. 11.7 24(-)-2 24(-)-2 24(-)-2 См. л. 11.9




* - существующее оборудование, не входит в состав поставки АО "Сибком"

Изм.	Кол.уч.	Лист	Ндок.	Подп.	Дата

ЖТГА.107.13.05-АТХ-СБ

Лист
11.8

Формат А3

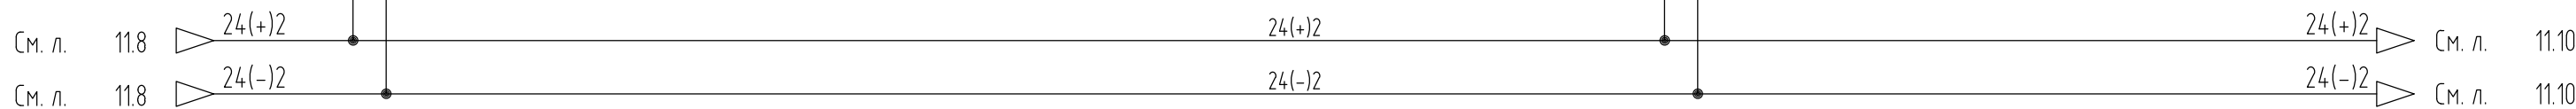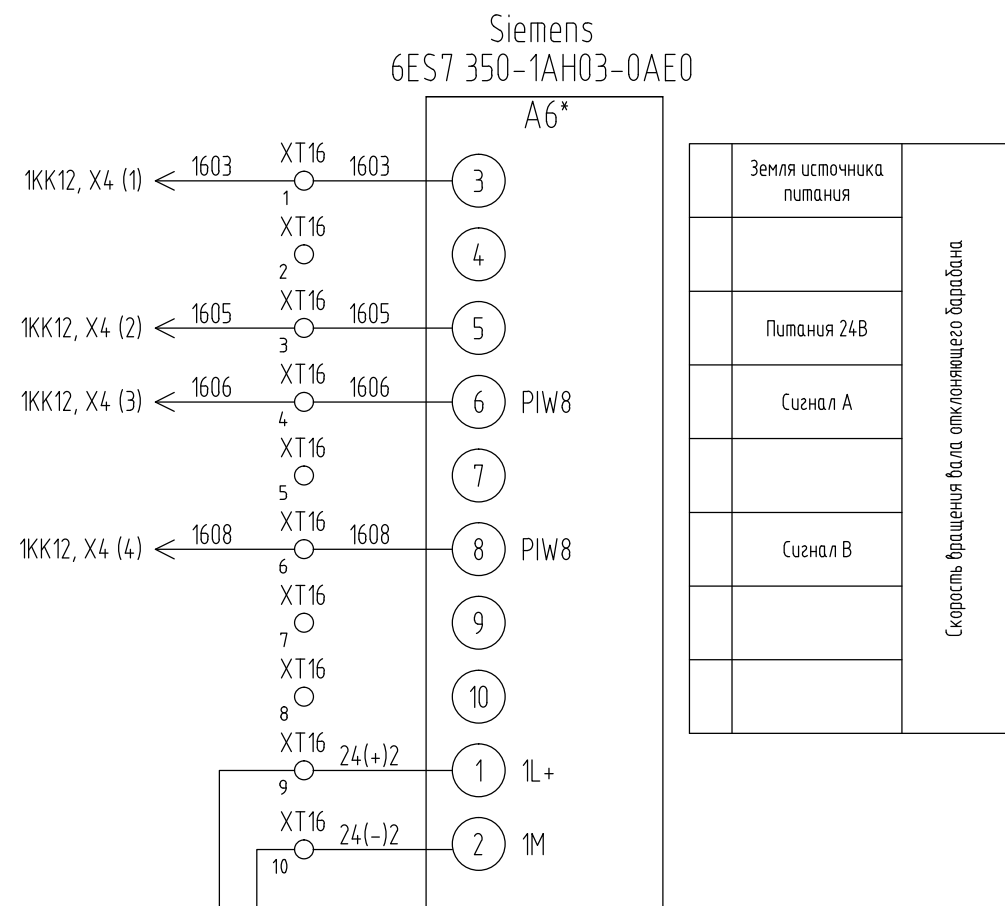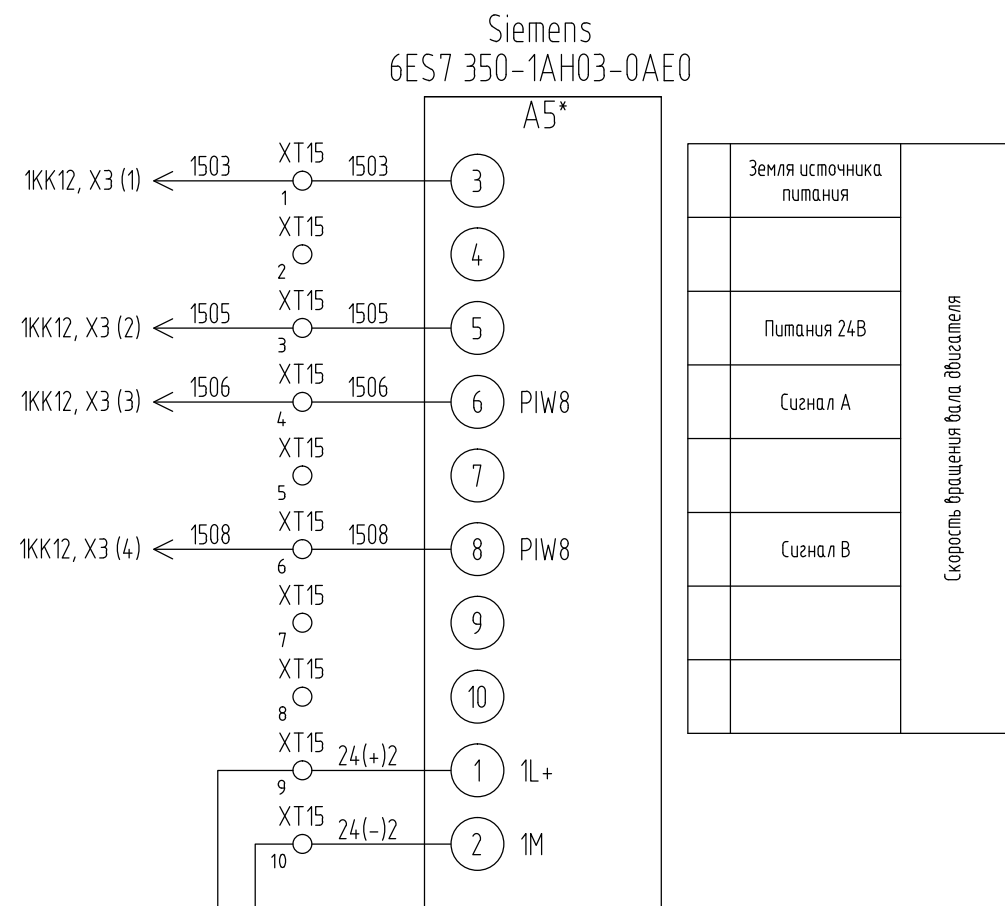

* – существующее оборудование, не входит в состав поставки АО “Сибком”

Изм.	Кол.уч.	Лист	Ндок.	Подп.	Дата






ЖТГА.107.13.05-АТХ-СБ

Лист
11.9

Формат А3


Инф. N подл.	Взам. инф. N
Подп. и дата	

См. л. 11.10  24(-)4 24(-)4

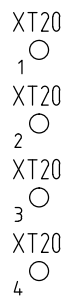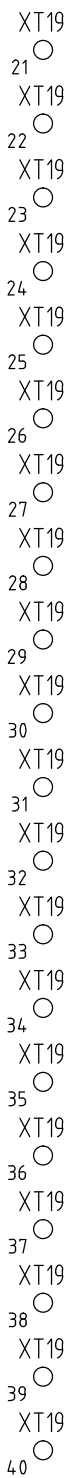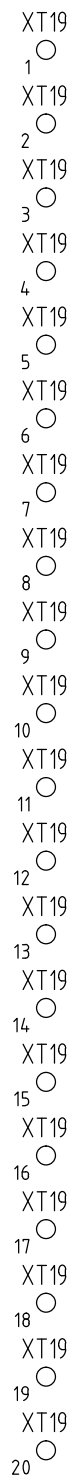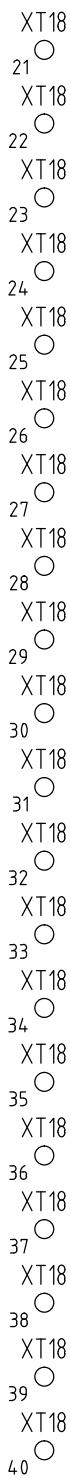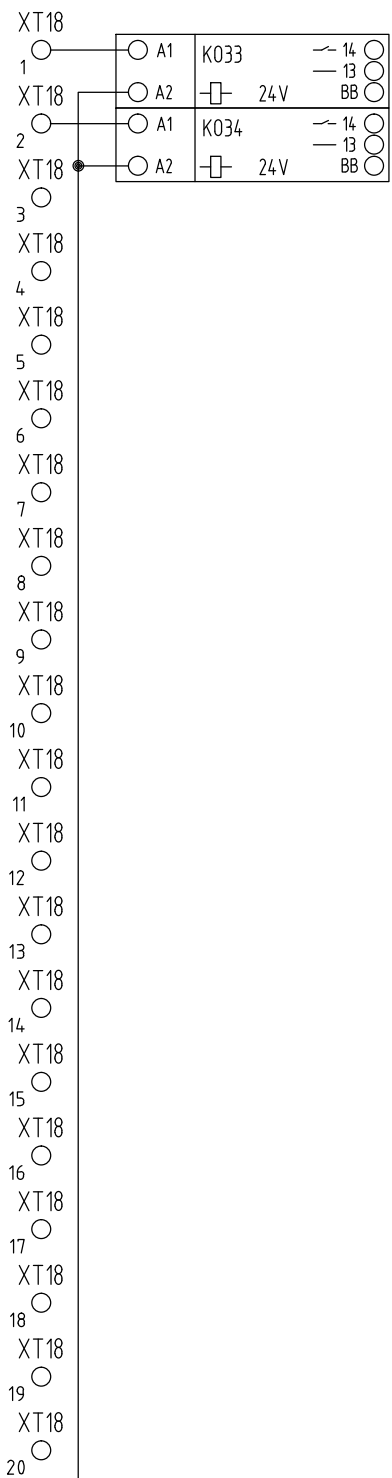


Изм.	Кол.уч.	Лист	№ док.	Подп.	Дата

ЖТГА.107.13.05-АТХ-СБ

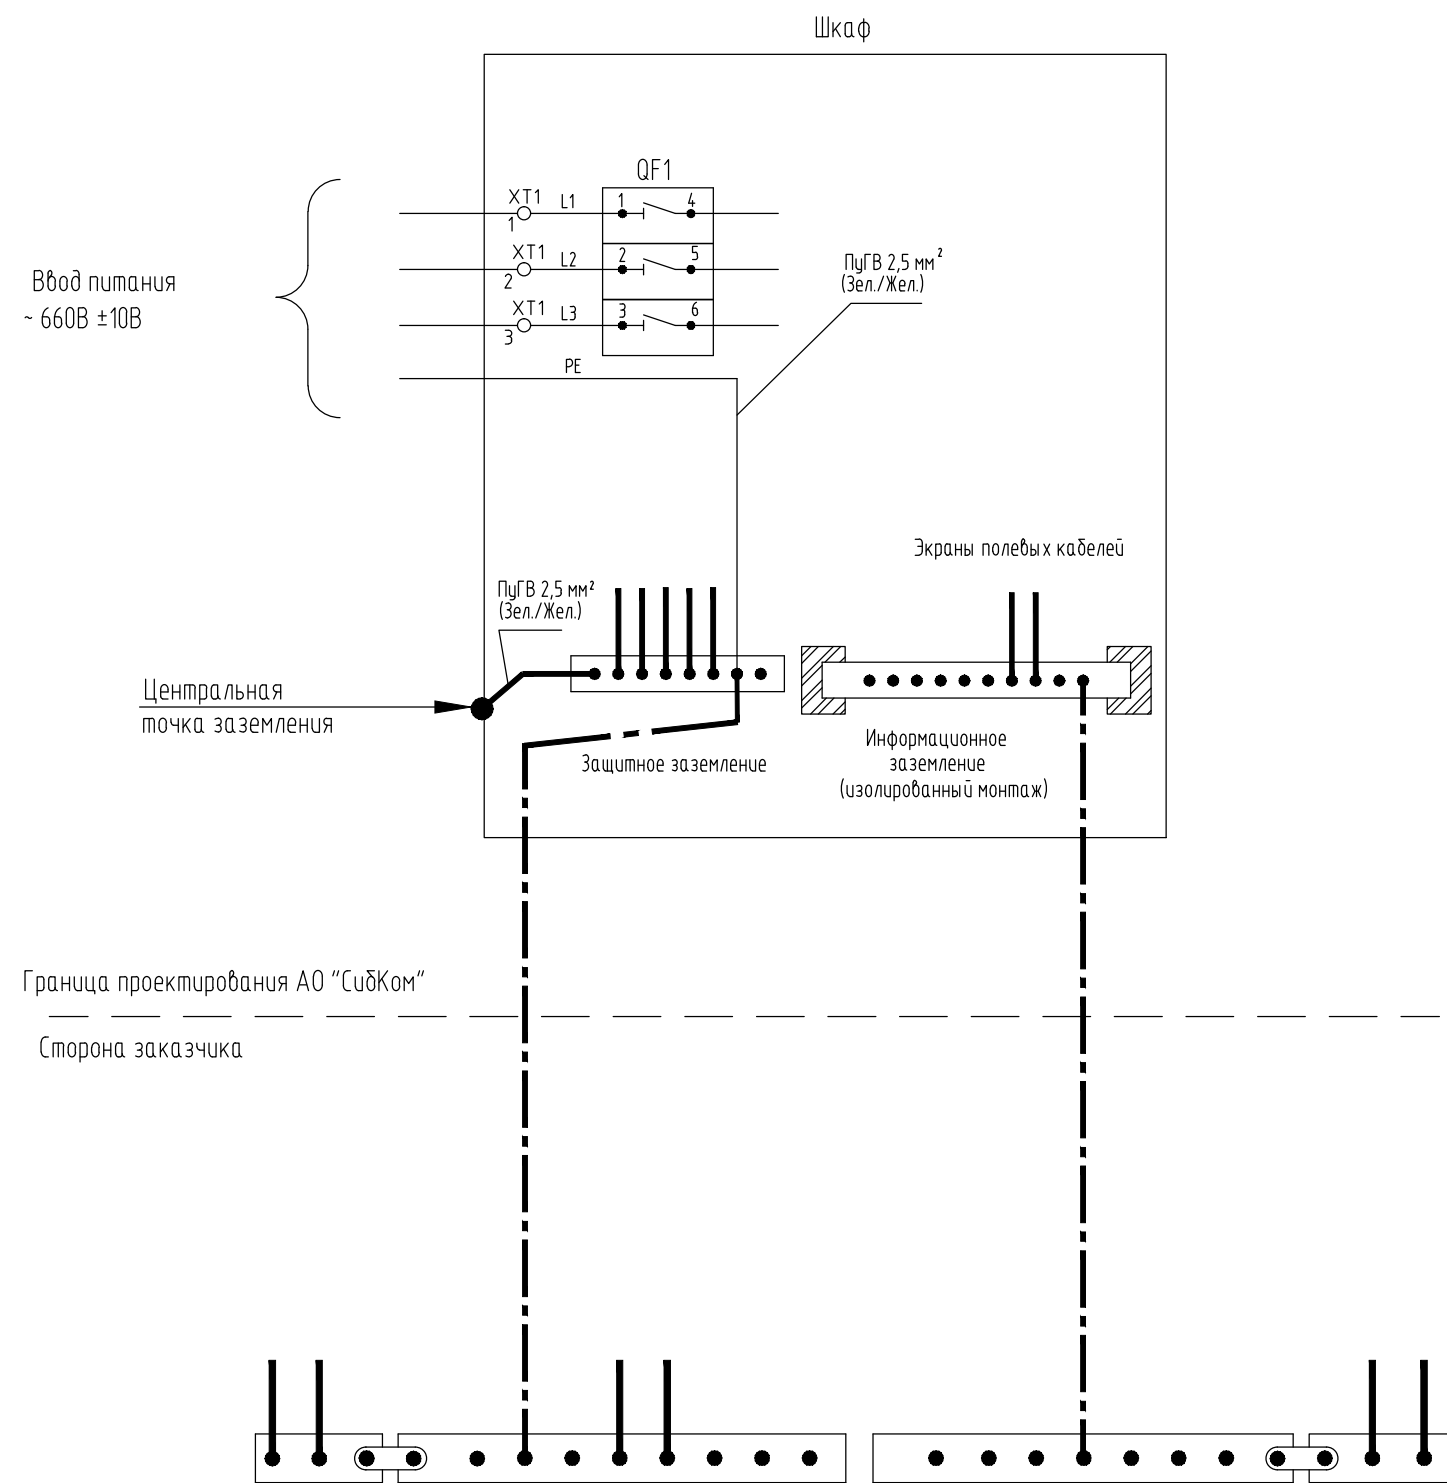

Типовая схема заземления

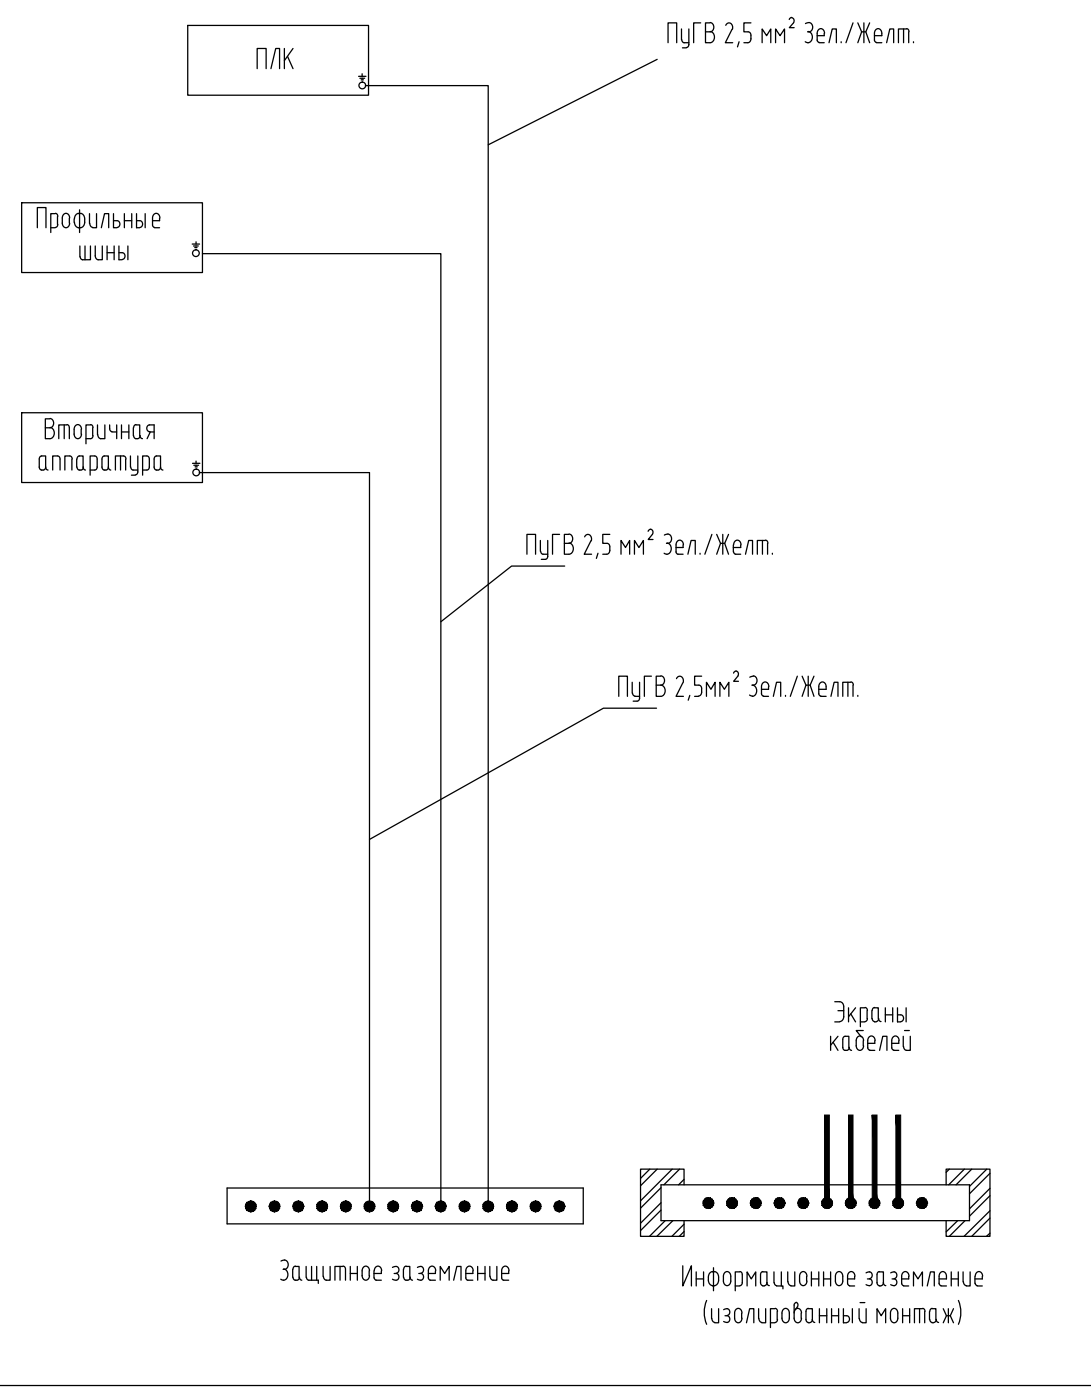


Взам. инв. N	
Подп. и дата	
Инв. N подл.	

Изм.	Кол.уч.	Лист	Ндок.	Подп.	Дата

ЖТГА.107.13.05-АТХ-СБ

Формат А3

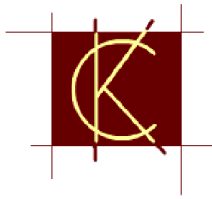

Непубличное Акционерное Общество
“СиДКом”

КФ АО “Апатит”. Расвумчоррский рудник.
Капитальный ремонт шкафов автоматизации ДДК-1

Рабочая документация
Автоматизированная система управления
технологическим процессом
Альбом 6
Техническое обеспечение
Станция управления ШУ2/1 СБПУ.421417.002-001-006

Инв. № подл.	Подпись и дата
Взам. инв. №	Инв. № дубл.
Подпись и дата	Подп. и дата

Изм.	Лист	№ документа	Подпись	Дата	ЖТГА.107.13.05-АТХ	Лист

ЖТГА.107.13.05-АТХ-В0				
№ позиции	Наименование	Завод	Артикул	Кол-во шт.
1	2	3	4	5
G4, G5	Блок питания стабилизированный SIEMENS SITOP SIMATIC PS 307 DC 24V, 5A	Siemens	6ES7307-1EA01-0AA0	2
HL1	Лампа сигнальная светодиодная XB4-BVB3, 24В, зеленая	Schneider Electric	XB4BVB3	1
KI1-KI64, KO1-KO36	Модуль полупроводникового реле - PLC-OSC-24DC/230AC/ 1/АСТ	Phoenix Contact	2967947	100
QF2	Автоматический выключатель MS116-20	ABB	1SAM250000R1013	1
QF1	Автоматический выключатель MS116-25	ABB	1SAM250000R1014	1
QF1.1	Блок-контакт доковой для MS116 HK1-11 (1НО+1НЗ)	ABB	1SAM201902R1001	1
QF3, QF5	Автоматический выключатель MS325-6.3	ABB	1SAM150000R1009	2
QF4	Автоматический выключатель MS325-9	ABB	1SAM150000R1010	1
QF3.1, QF3.2	Блок-контакт доковой для MS325 HK-20 (2НО)	ABB	1SAM101901R0002	2
QF4.1, QF5.1	Блок-контакт доковой для MS325 HK-11 (1НО+1НЗ)	ABB	1SAM101901R0001	2
QF7, QF8, QF11, QF41	Автоматический выключатель 2-полюсный 2A тип C	ABB	2CDS252001R0024	4
QF21	Автоматический выключатель 2-полюсный 10A тип C	ABB	2CDS252001R0104	1
QF31	Автоматический выключатель 2-полюсный 16A тип C	ABB	2CDS252001R0164	1
SA1, SA6	Тумблер ПТ26-1, 2 цепи		ПТ26-1	2
SA3	Переключатель C2SS2-30B-20 2-х позиционный черный 2НО (90 градусов) с фиксацией	ABB	1SFA619201R3026	1
SA4	Переключатель XB4-BD25на 2 положения с фиксацией, стандартная ручка черного цвета, контакты 1НО+1НЗ	Schneider Electric	XB4-BD25	1
SB1	Кнопка красная без фиксации 2НЗ CP1-30R-02	ABB	1SFA619100R3051	1
SQ1	Выключатель двери концевой	Rittal	4127.000	1
TV1	Трансформатор трехфазный 5 кВА 380/220 В, схема соединений Y/Y			1
KM1	Реверсивный контактор D 3P, 38A, НО+НЗ, 24В DC	Schneider Electric	LC2D38BD	1
	Доп. контактн. блок 2НО+2НЗ фронт. монтаж крепление с помощью винтовых зажимов	Schneider Electric	LADN22	2
БУКС1	Блок БУКС-1РЕ			1
МС1	МС1-2Е			1
BK1	Реле-регулятор температуры с терморпарой ТХК ОБЕН ТРМ502			1
EK1	Обогреватель взрывозащищенный для шкафов автоматики ОША-Р-2-Е			1
XS1	Розетка для монтажа на несущую шину, 250В / 16А, полиамид, серый, Schuko/CEE 7/4, серый	Rittal	2506.100	3
ЖТГА.107.13.05-АТХ-В0				
Изм.				Лист
Лист				14.2
№ докум.				
Подп.				
Дата.				

ЖТГА.107.13.05-АТХ-В0				
№ позиции	Наименование	Завод	Артикул	Кол-во шт.
1	2	3	4	5
ХТ1, ХТ3, ХТ11-ХТ18, ХТ21, ХТ25	Проходные клеммы - УТ 2,5	Phoenix Contact	3044076	300
	Замочный вкладыш для систем ручек	Rittal	8611.180	1
	Комфортная ручка, для TS, TS IT, SE, PC, IW, под профильный полуцилиндр, RAL 7035	Rittal	8611.070	1
	Короб перфорированный, серый RL6 40x80	DKC	01127RL	3
	Короб перфорированный, серый RL6 80x80	DKC	01129RL	3
	Дин-рейка перфорированная OMEGA 3AF, 35x15мм	DKC	02150	3
EL1	Компактный светильник, ШБГ: 455x59x24 мм, 8 Вт, 100-240 В, 50/60 Гц, встроенный переключатель вкл/откл/концевой выключатель, ENEC	Rittal	4140.010	1
РУП	Реле РУП380/220 Ч2			1
	Монтажная панель для VX, TS	Rittal	5051.042	1
	Крепление монтажной панели для TS	Rittal	5050.063	1
	Направляющие по глубине как установочный комплект для профильных шин, дюймовых 482,6 мм (19")	Rittal	7827.600	2
	Профильные шины, 482,6 мм (19"), L-образный уголок, для В: 1800 мм, 38 EB	Rittal	7827.181	1
	Системные шасси 17 x 73 мм, для внутреннего монтажного уровня: для Ш/Г: 800 мм, для ширины двери: 900 мм, L: 790 мм	Rittal	8612.080	2
	Системные шасси 17 x 73 мм, для внутреннего монтажного уровня: для Ш/Г: 600 мм, L: 590 мм	Rittal	8612.060	6
	Шина заземления, горизонтальная, L: 450 мм, для Ш: 600/800 мм	Rittal	7113.000	2
	Саморезы со шлицем "звездочка"	Rittal	2486.600	200
	Профильная шина длиной 480 мм	Siemens	6ES7390-1AE80-0AA0	1
	Провод сечением 1,0 (Синий), м ПВЗ 1,0			50
	Провод сечением 2,5 (Синий), м ПВЗ 2,5			50
	Провод сечением 1,0 (Красный), м ПВЗ 1,0			50
	Провод сечением 2,5 (Красный), м ПВЗ 2,5			20
	Провод сечением 0,5 (Белый), м ПВЗ 0,5			900
	Провод сечением 2,5 (Желто-зеленый), м ПВЗ 2,5			50
	Наконечник 2,5 мм ТИС-2,5-10			70
	Наконечник 1,0 мм ТИС-1,0-10			150
	Наконечник 0,5 мм ТИС-0,5-10			900
	Концевой стопор/держатель шин	Weidmueller	1061200000	10
	Групповая маркировка, Крышка, 33.3 x 5 мм	Weidmueller	1112940000	30
	Маркировка желтая на провод до 2,5 мм2	Phoenix Contact	800413	900
* - существующее оборудование, не входит в состав поставки АО "СиДком".				
Изн. № подл.				
ЖТГА.107.13.05-АТХ-В0				Лист
Изм.	Лист.	№ докум.	Подп.	Дата.
				14.3

Инф. N подл.	Подп. и дата	Взам. инф. N


* – существующее оборудование, не входит в состав поставки АО “Сибком”

Изм.	Кол.уч.	Лист	Ндок.	Подп.	Дата

ЖТГА.107.13.05-АТХ-В0

Лист
14.4

Формат А3

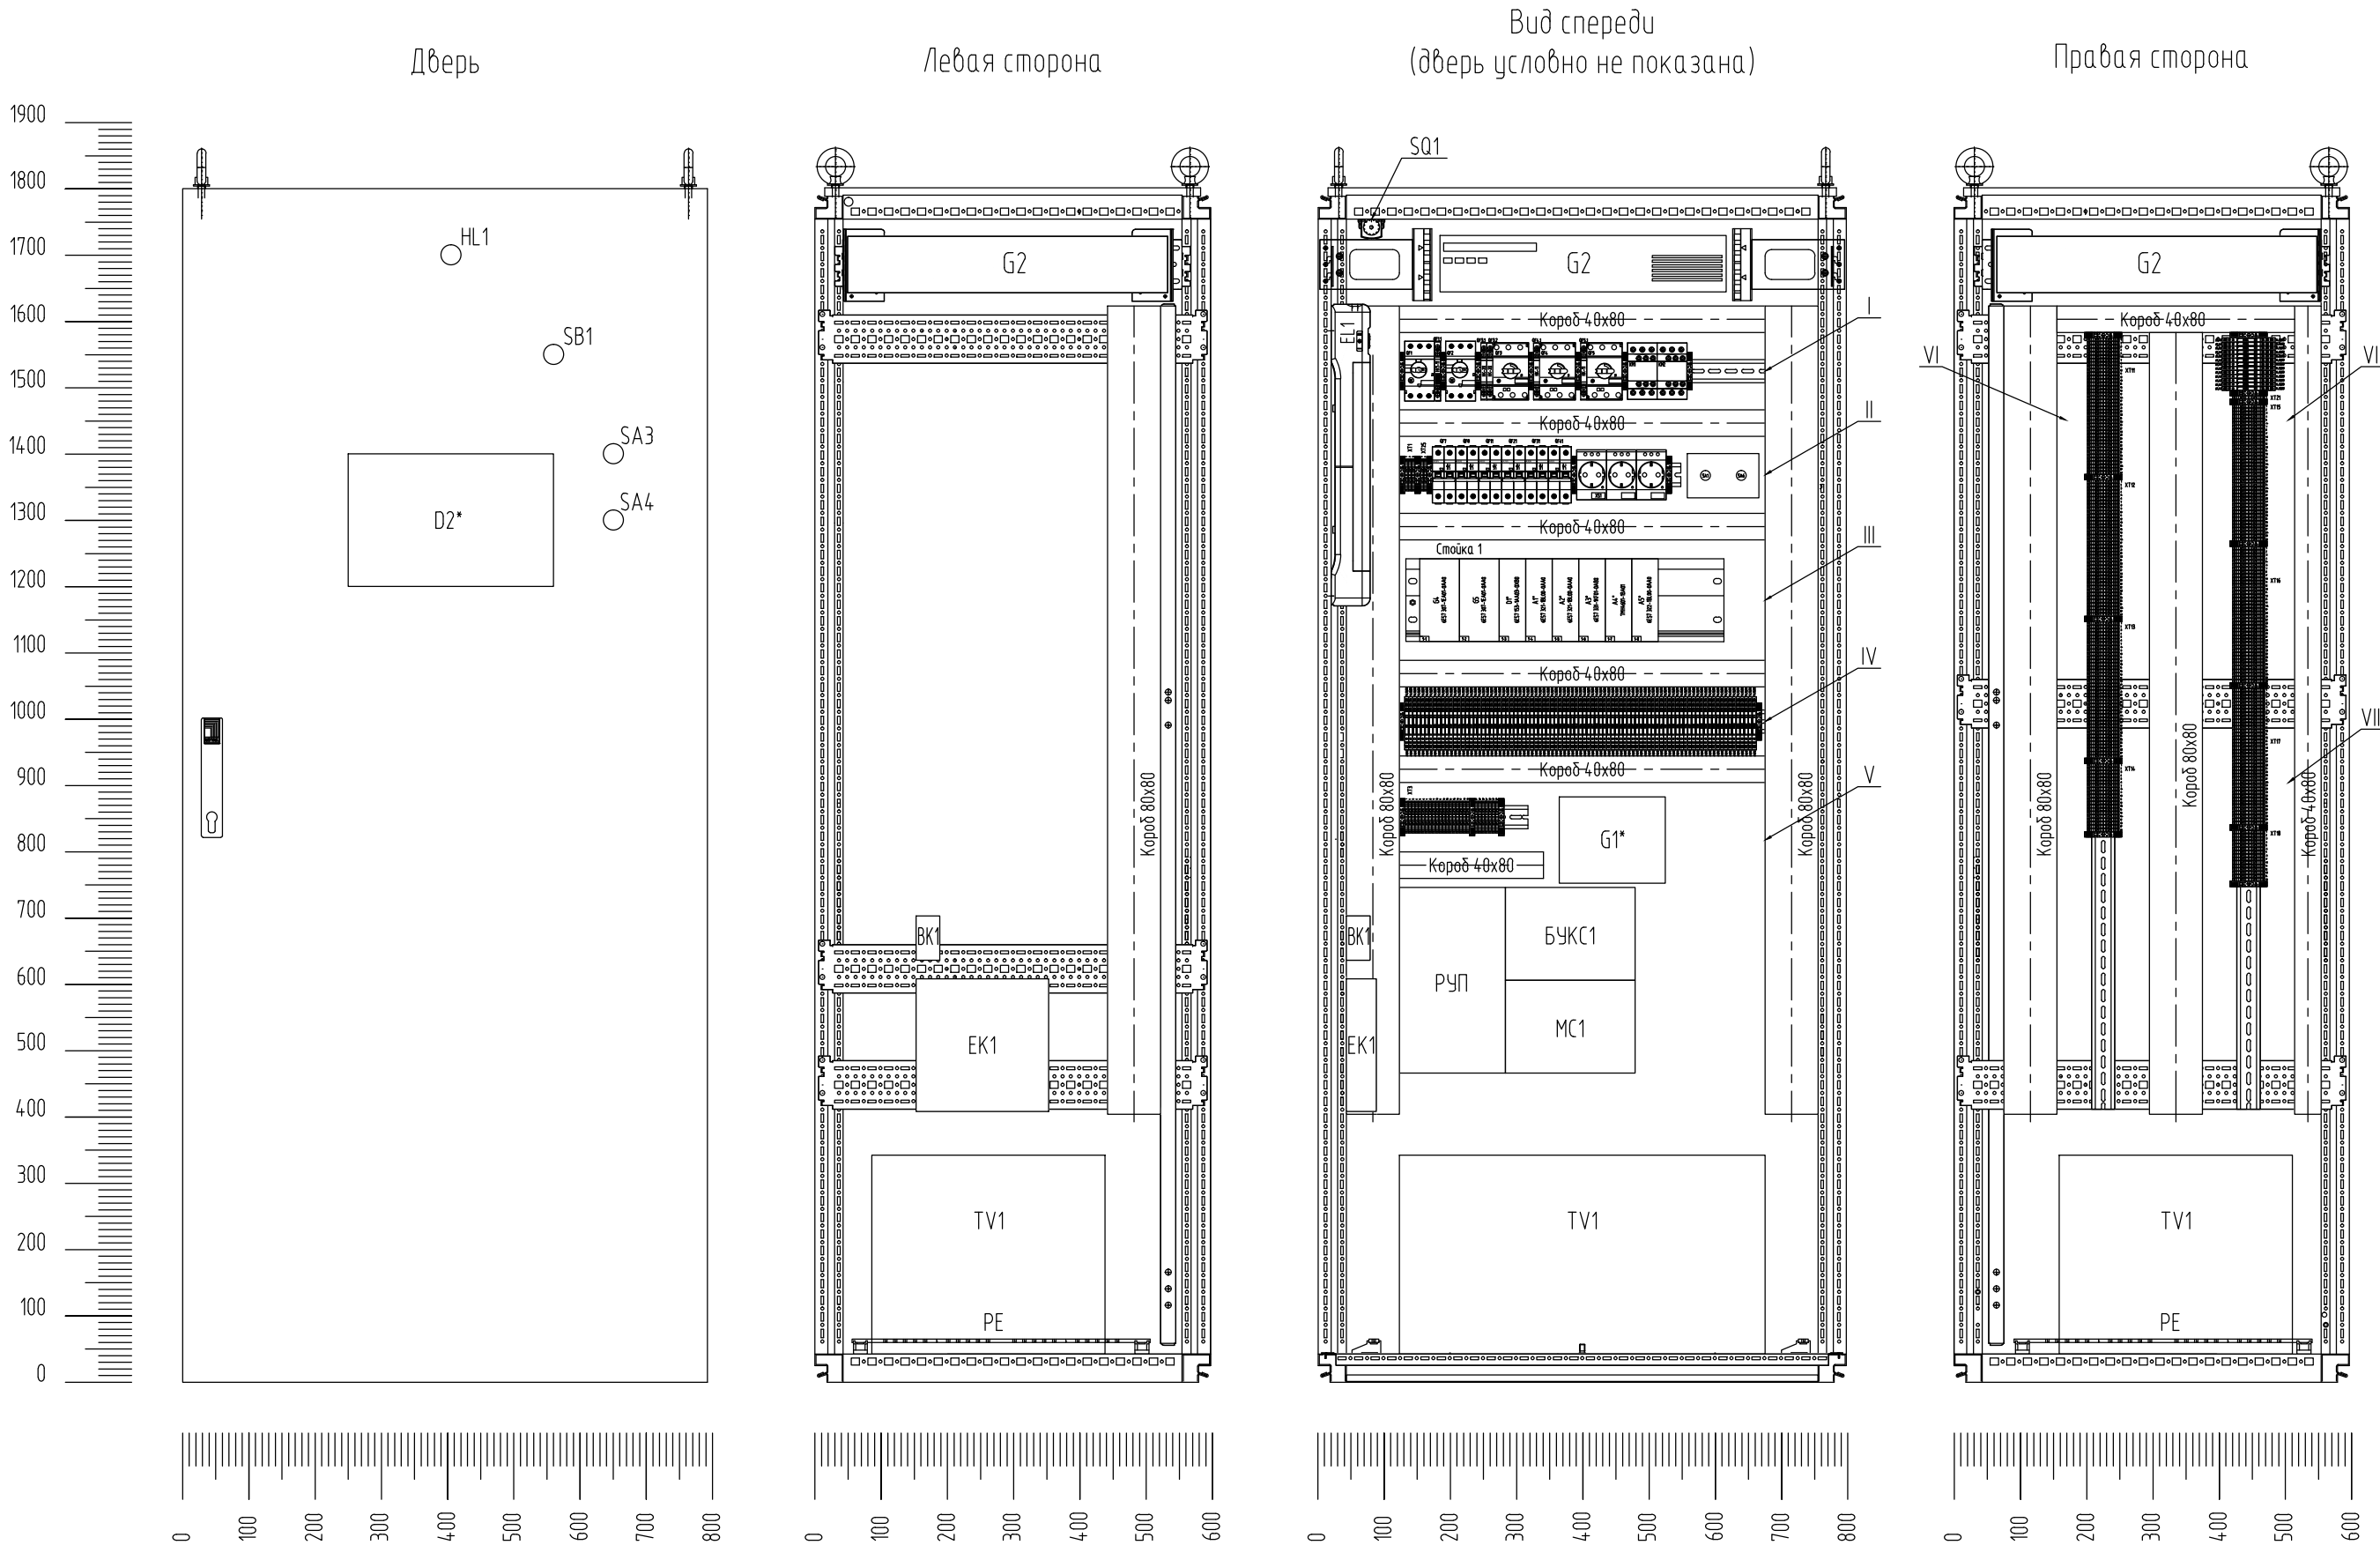

Инв. N подл.	Подп. и дата	Взам. инв. N

* – существующее оборудование, не входит в состав поставки АО "Сибком"

Изм.	Кол.уч.	Лист	Идок.	Подп.	Дата


ЖТГА.107.13.05-АТХ-В0

Лист


14.6




Формат А3

IV
M1:2

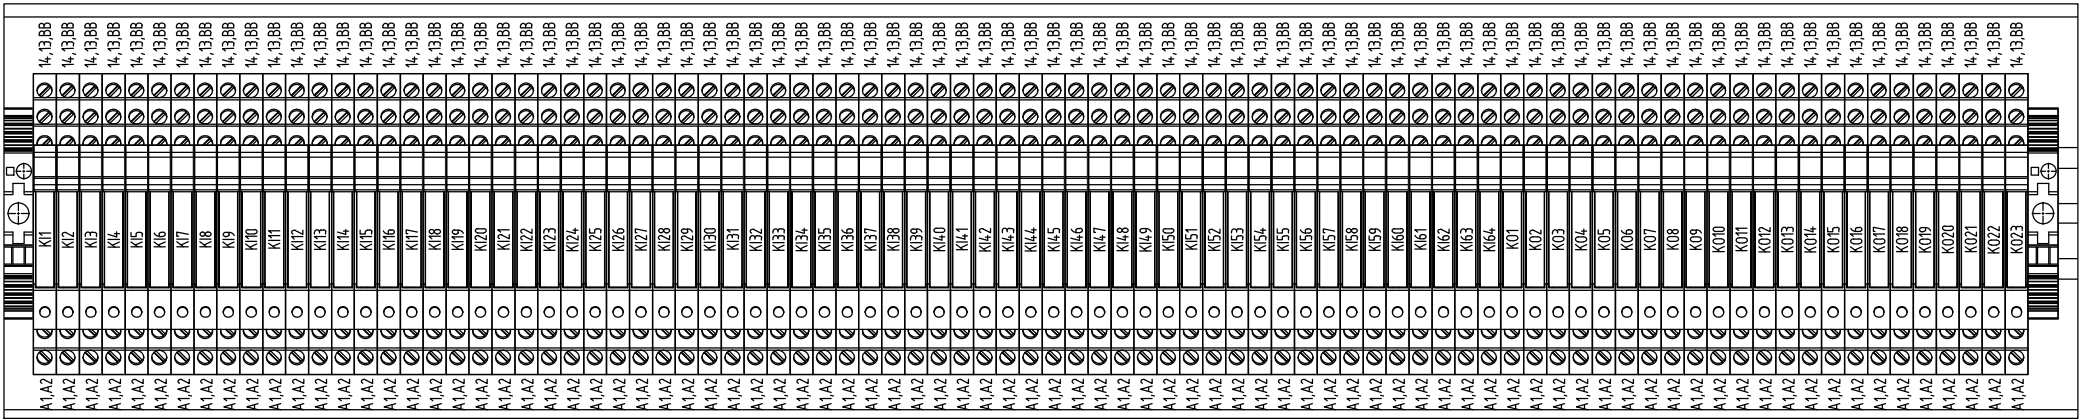

IV
M1:2

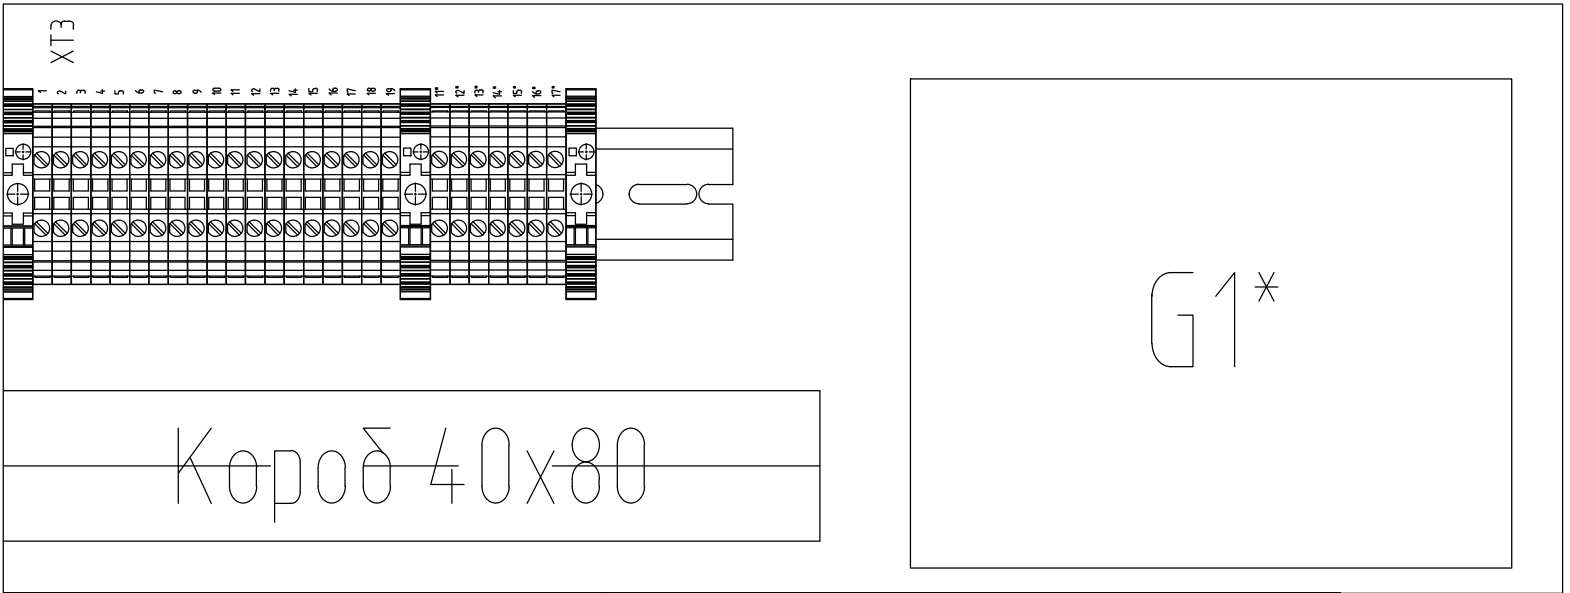

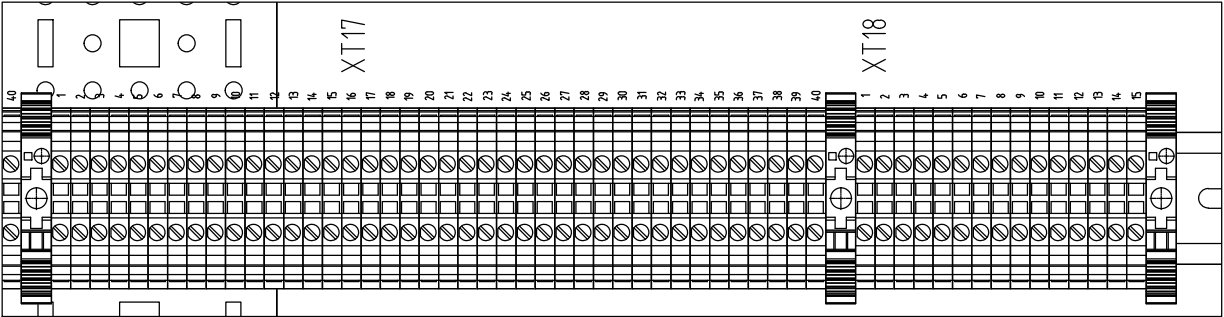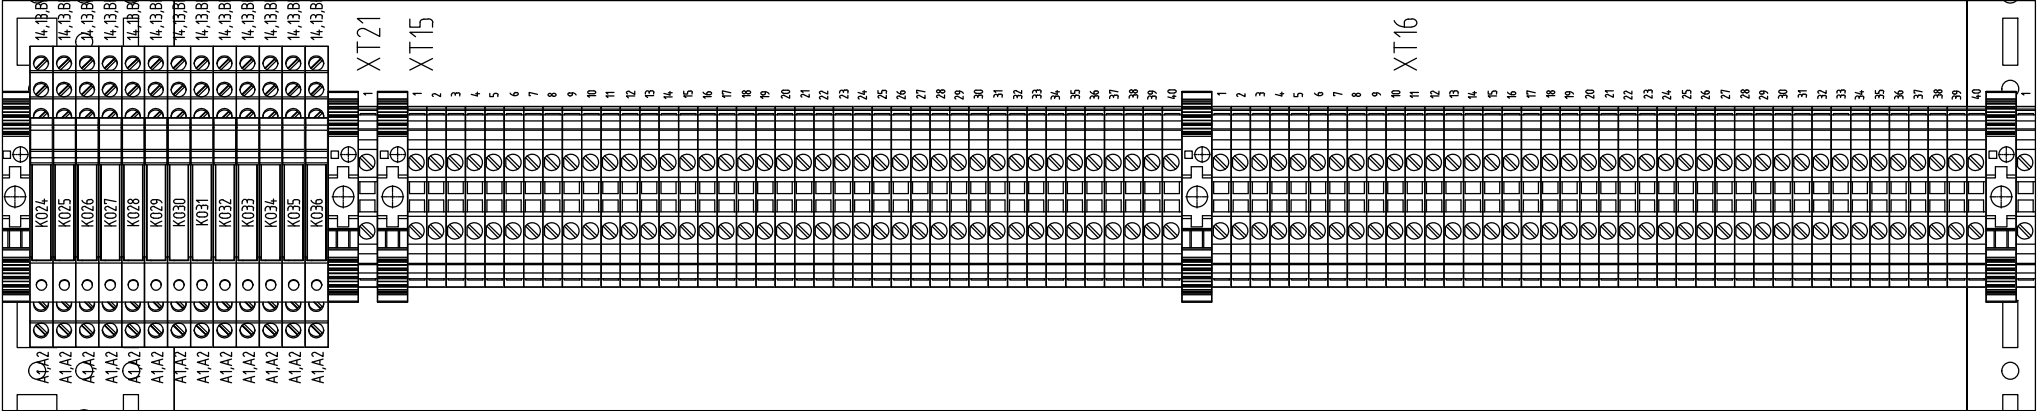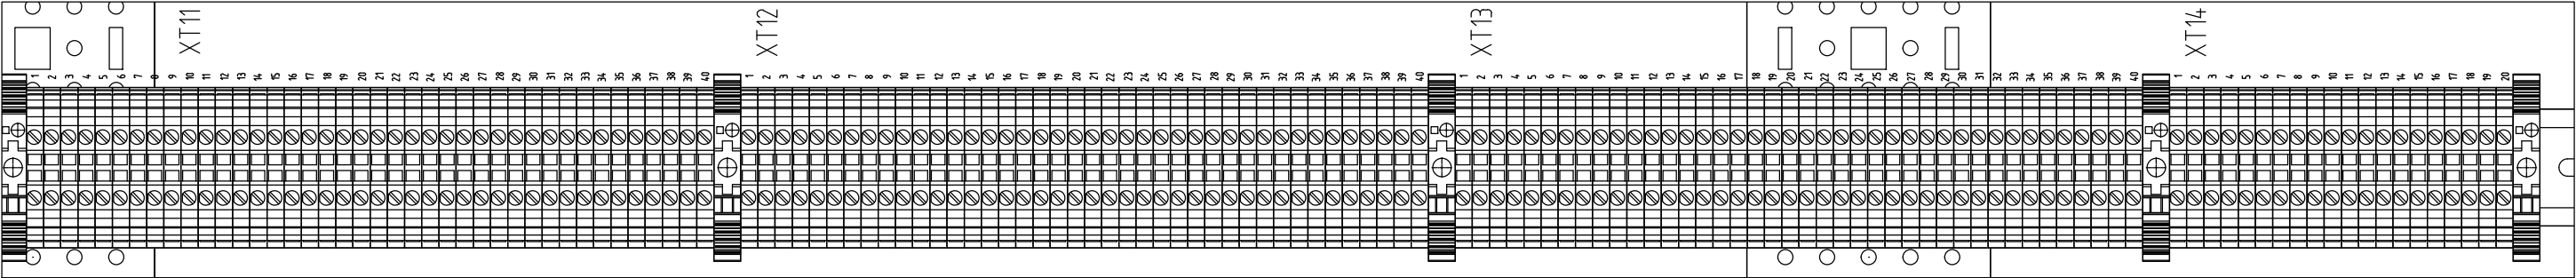


Инф. N подл.	Подп. и дата	Взам. инф. N

* – существующее оборудование, не входит в состав поставки АО “Сибком”

Изм.	Кол.уч.	Лист	Ндок.	Подп.	Дата


ЖТГА.107.13.05-АТХ-СБ

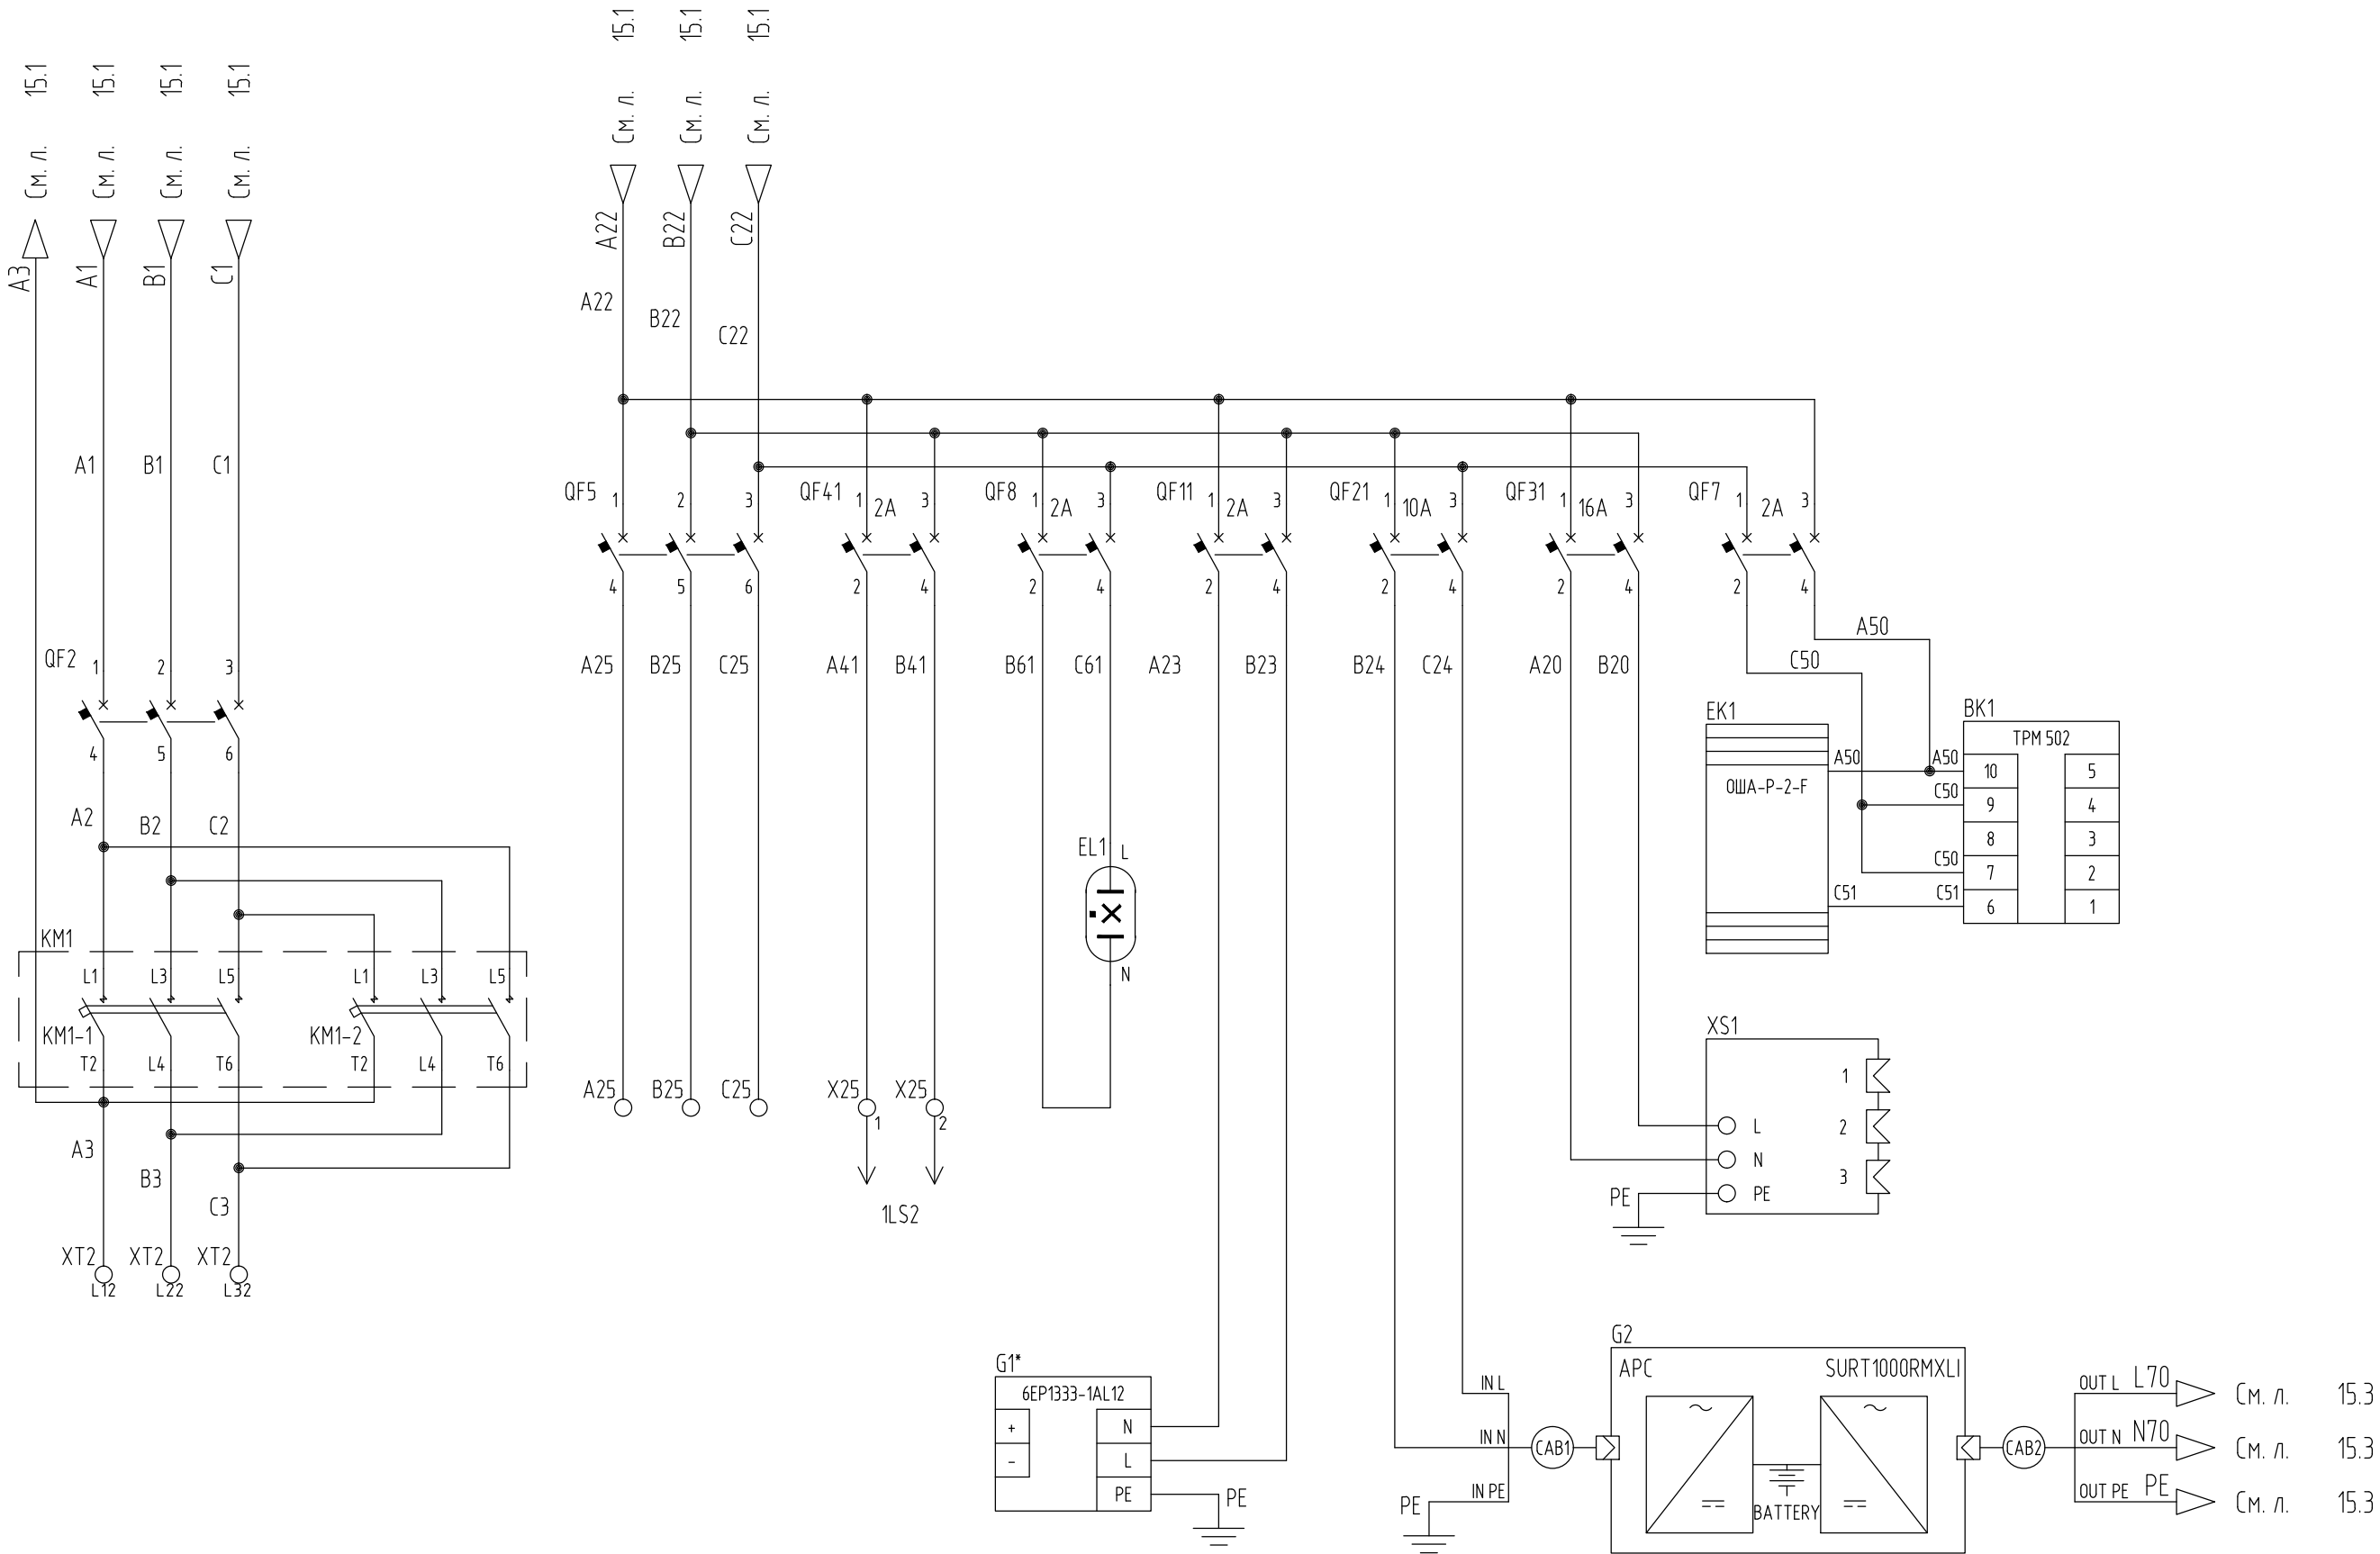


* – существующее оборудование, не входит в состав поставки АО “Сибком”

Изм.	Кол.уч.	Лист	Ндок.	Подп.	Дата

ЖТГА.107.13.05–АТХ–СБ

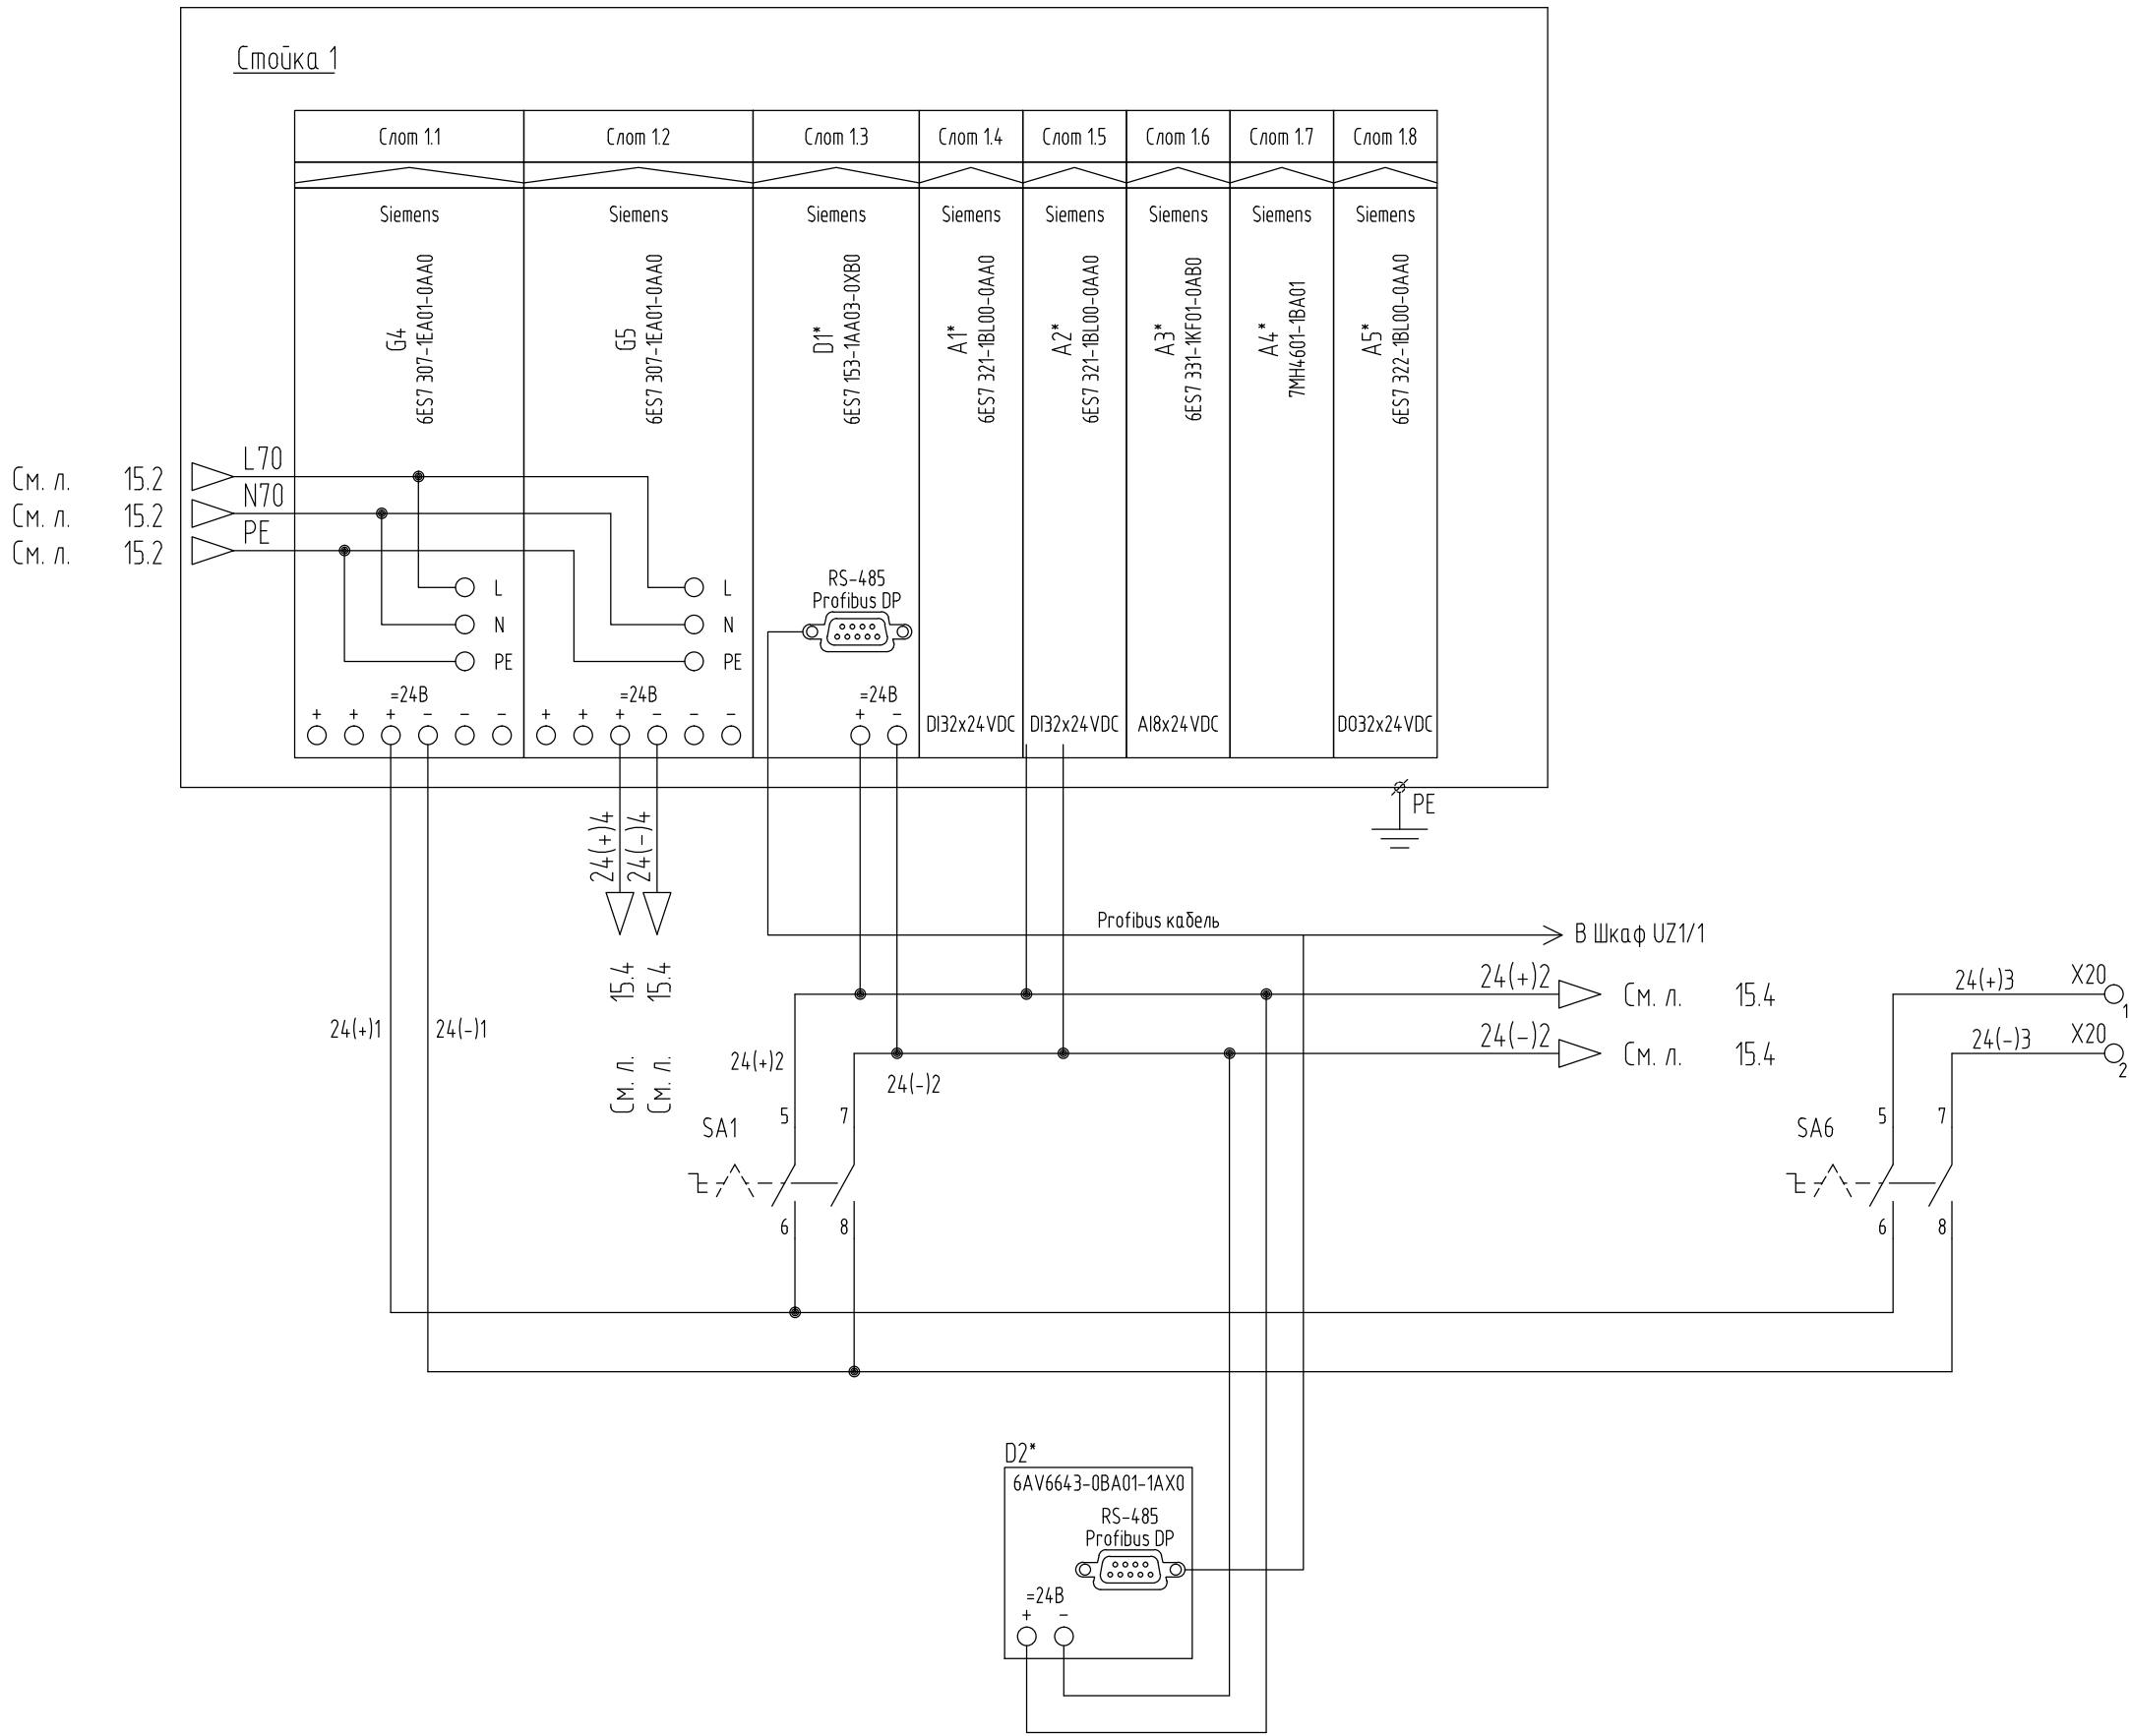


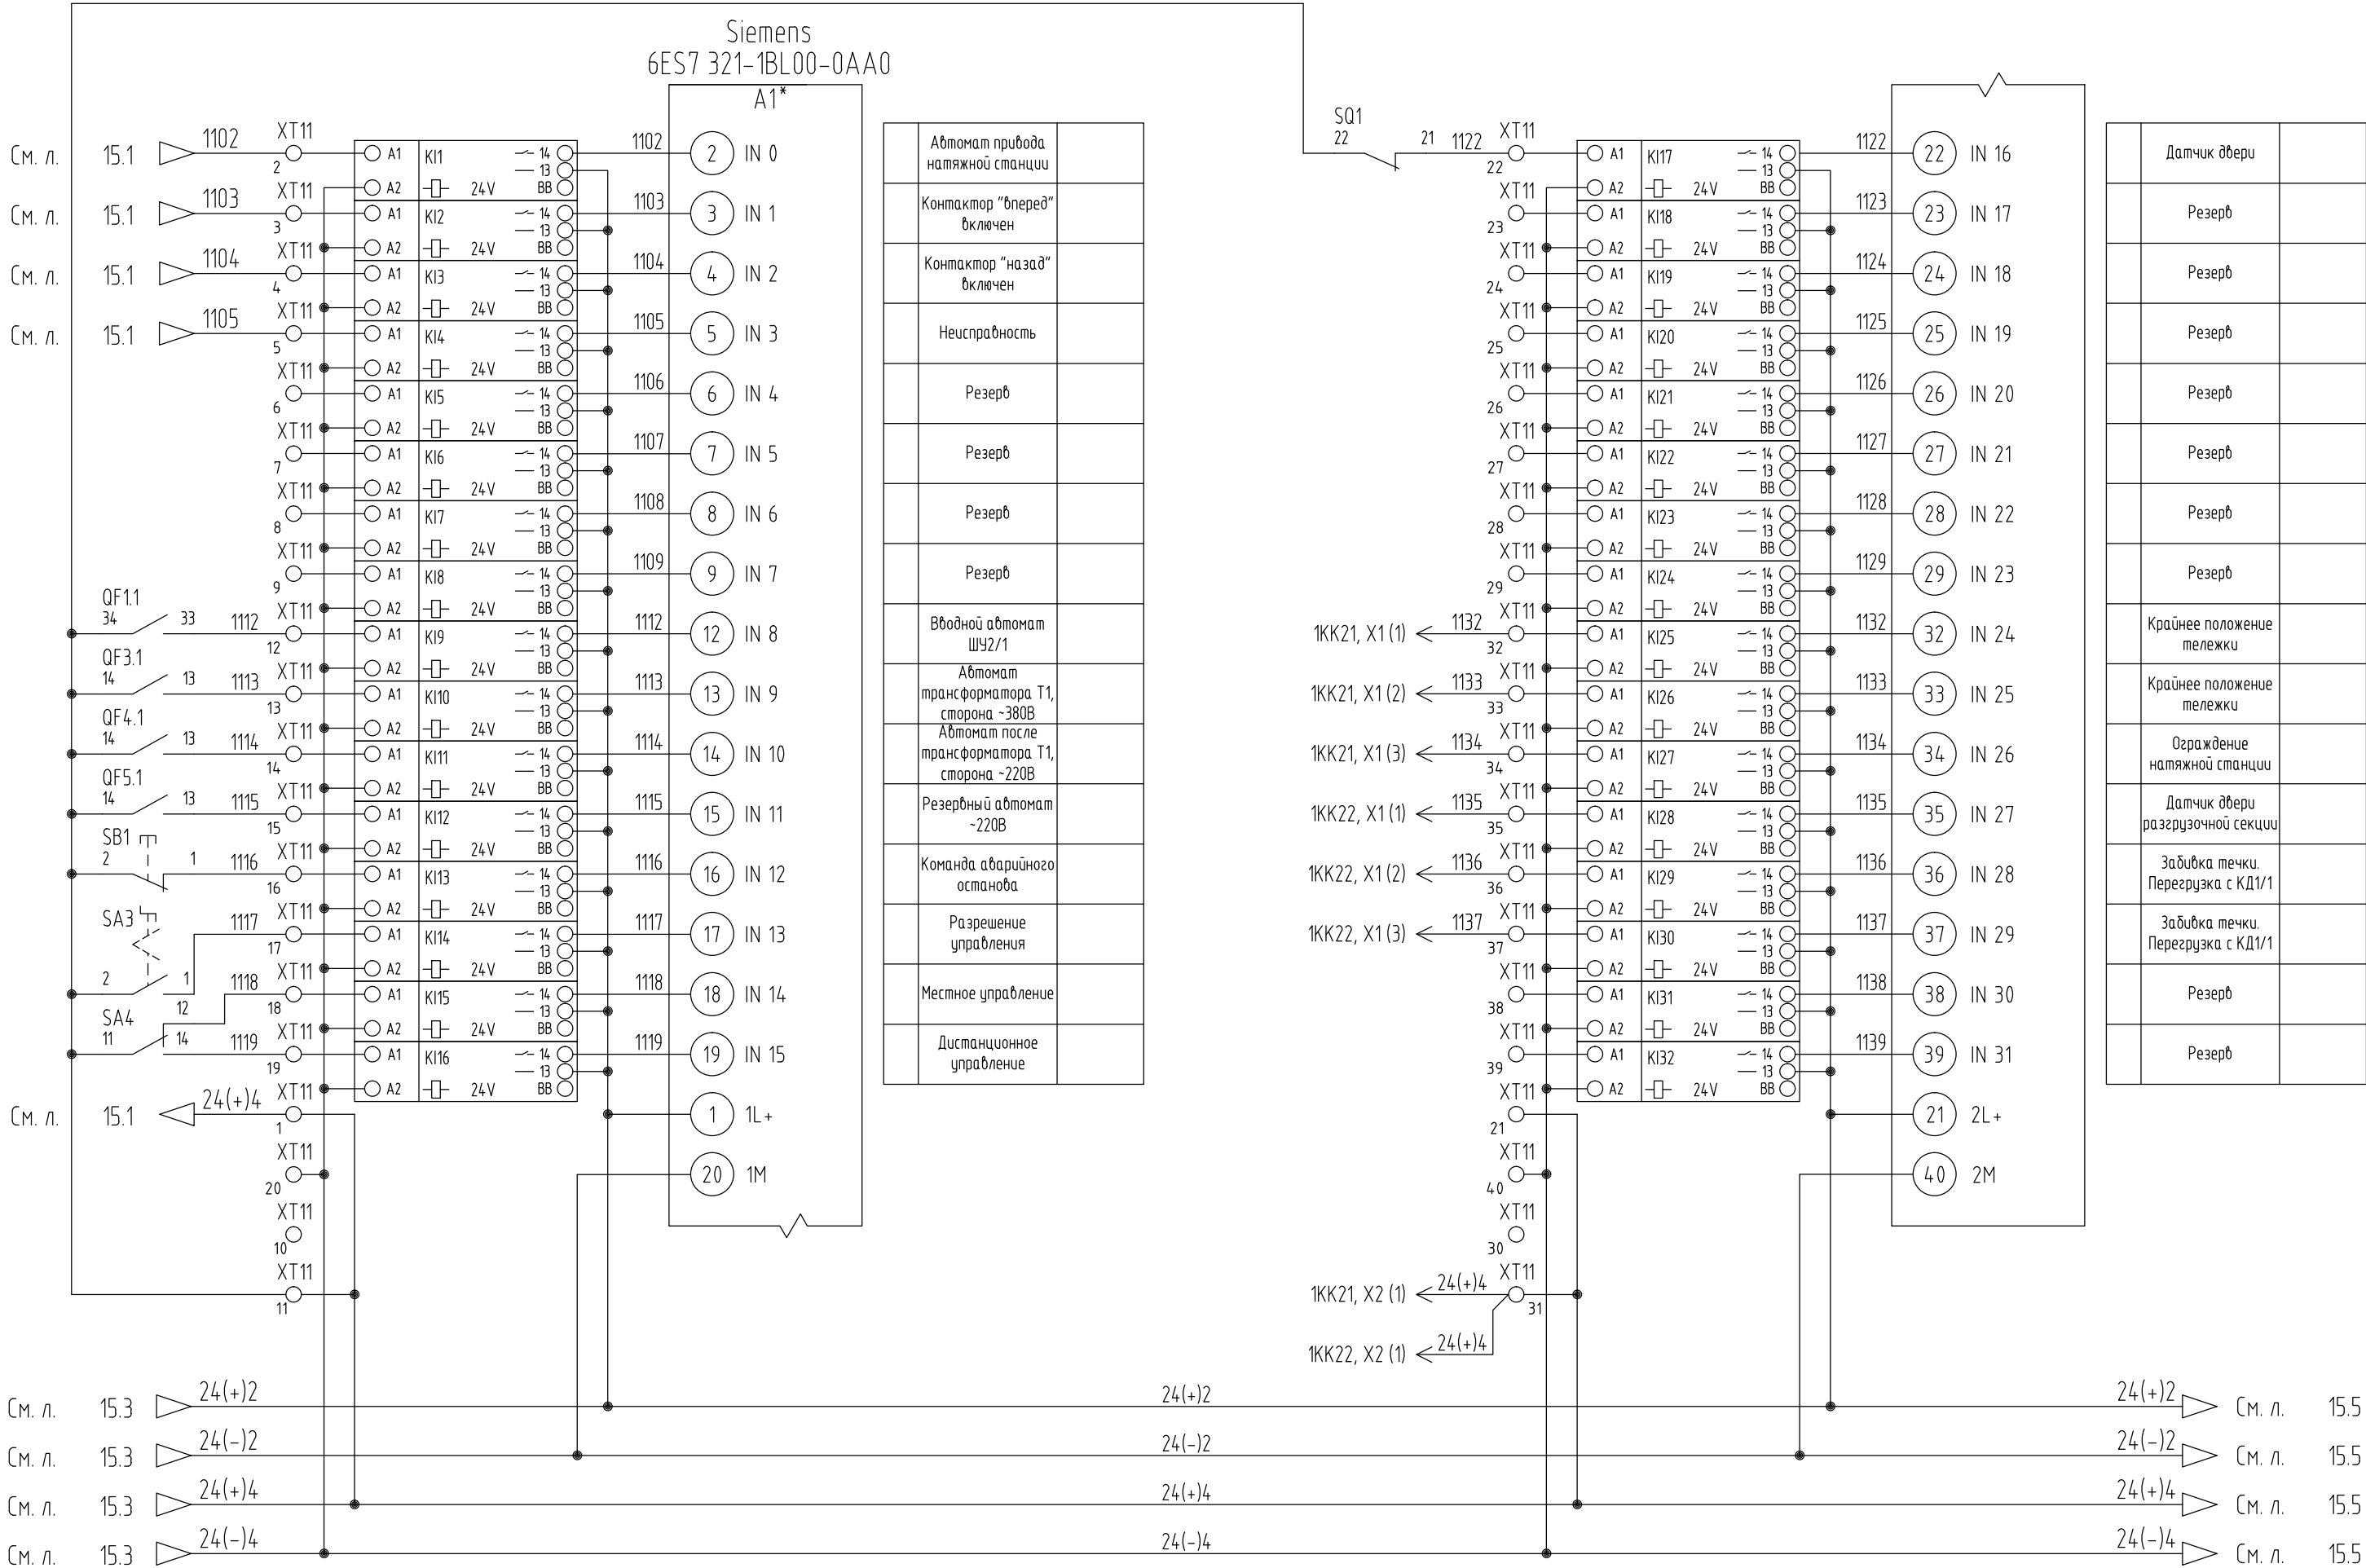


* – существующее оборудование, не входит в состав поставки АО "Сибком"

Siemens
6ES7 321-1BL00-0AA0


A2*

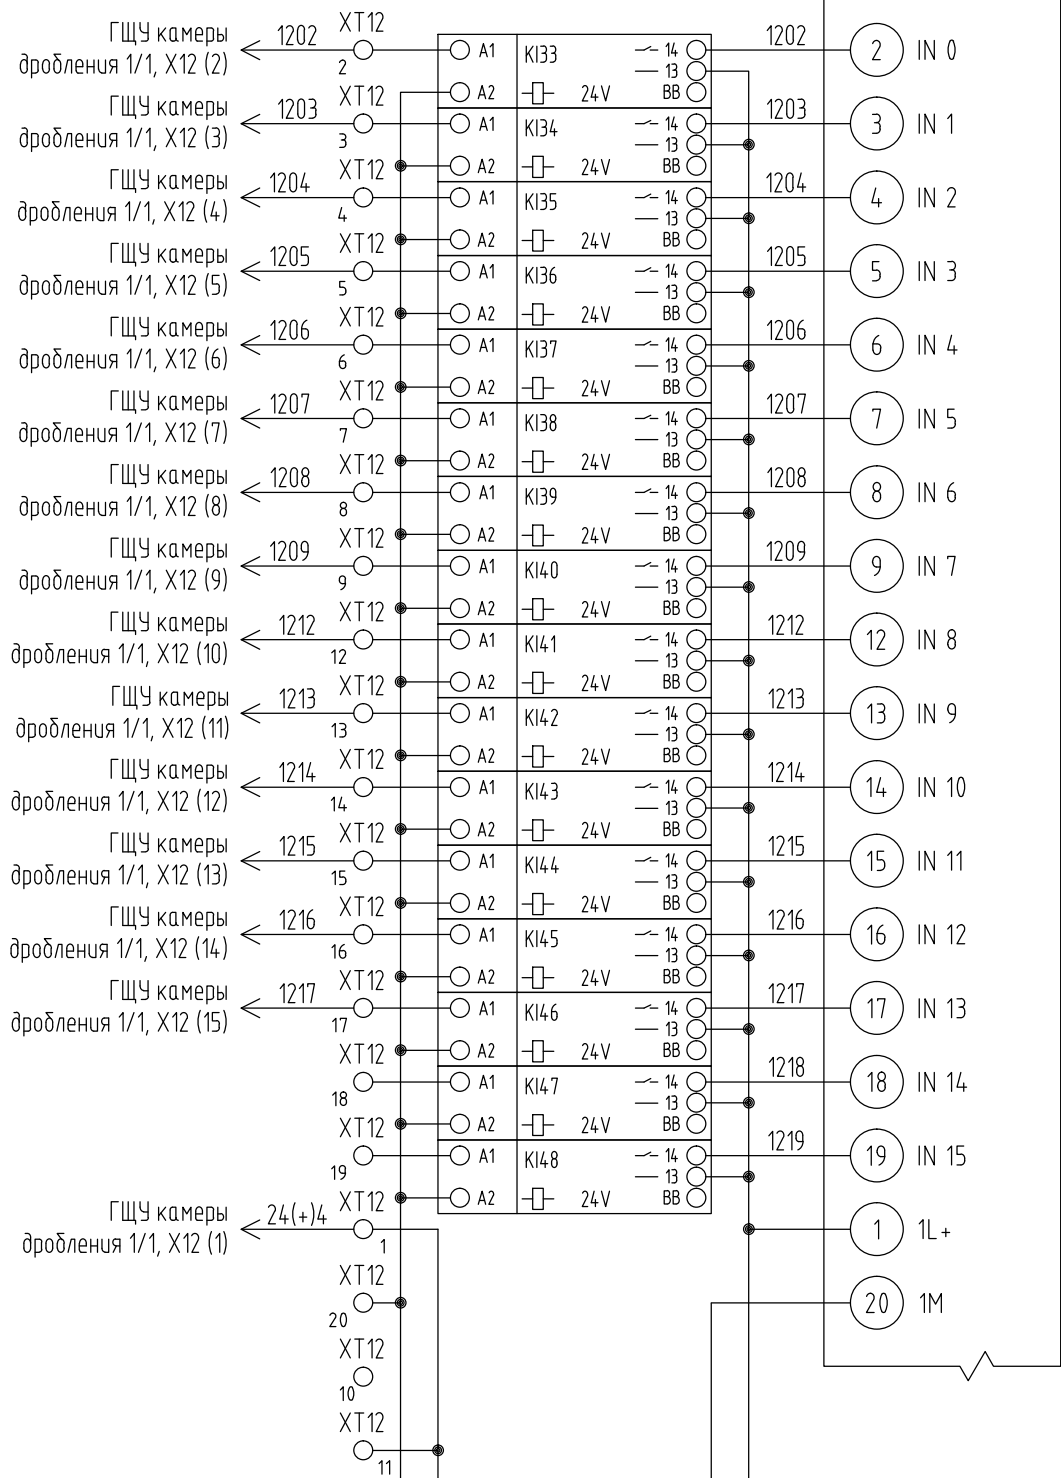

Контактор цепи дробилки	
Автомат цепи вибропитателя	
Контактор цепи вибропитателя	
Ручной режим	
Контактор вибропитателя вкл. в ручном режиме	
Вибропитатель в работе	
Автомат в цепи гидромолота	
Резерв	
Автомат цепи насоса гидроопор	
Автомат цепи подогревателя	
Контактор цепи подогревателя масла	
Автомат цепи конвейера	
Контактор цепи конвейера	
Аварийный стоп	
Резерв	
Резерв	

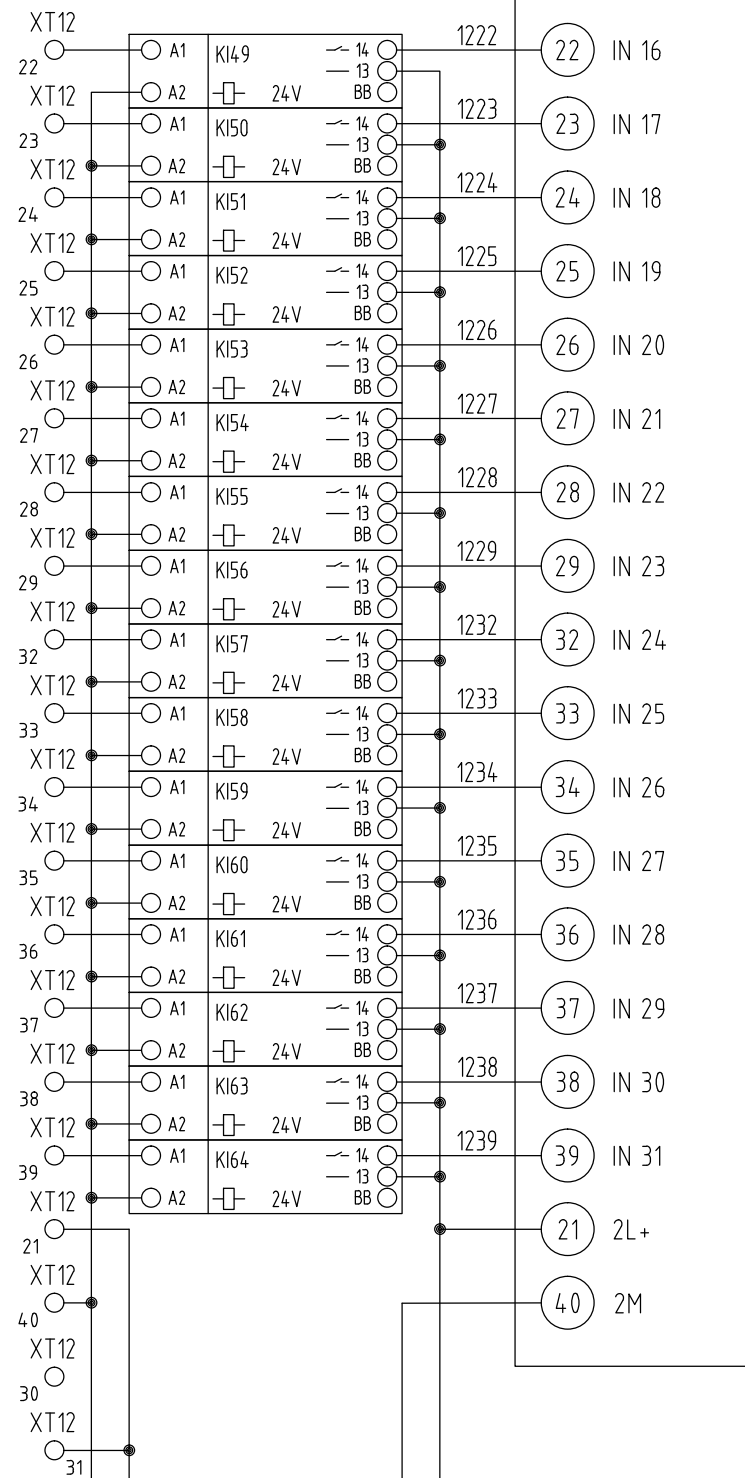



Резерв	
Резерв	
Резерв	
Резерв	
Резерв	
Резерв	
Резерв	
Резерв	
Резерв	
Резерв	
Резерв	
Резерв	
Резерв	
Резерв	
Резерв	

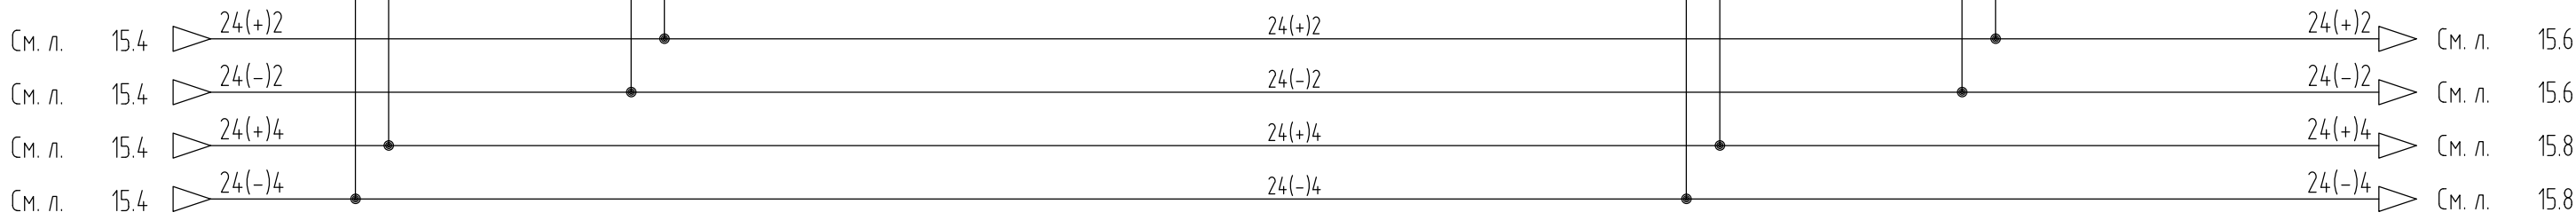

* – существующее оборудование, не входит в состав поставки АО “Сибком”

Взам. инв. N	
Подп. и дата	
Инв. N подл.	

AI-8
6ES7331-1KF01-0AB0

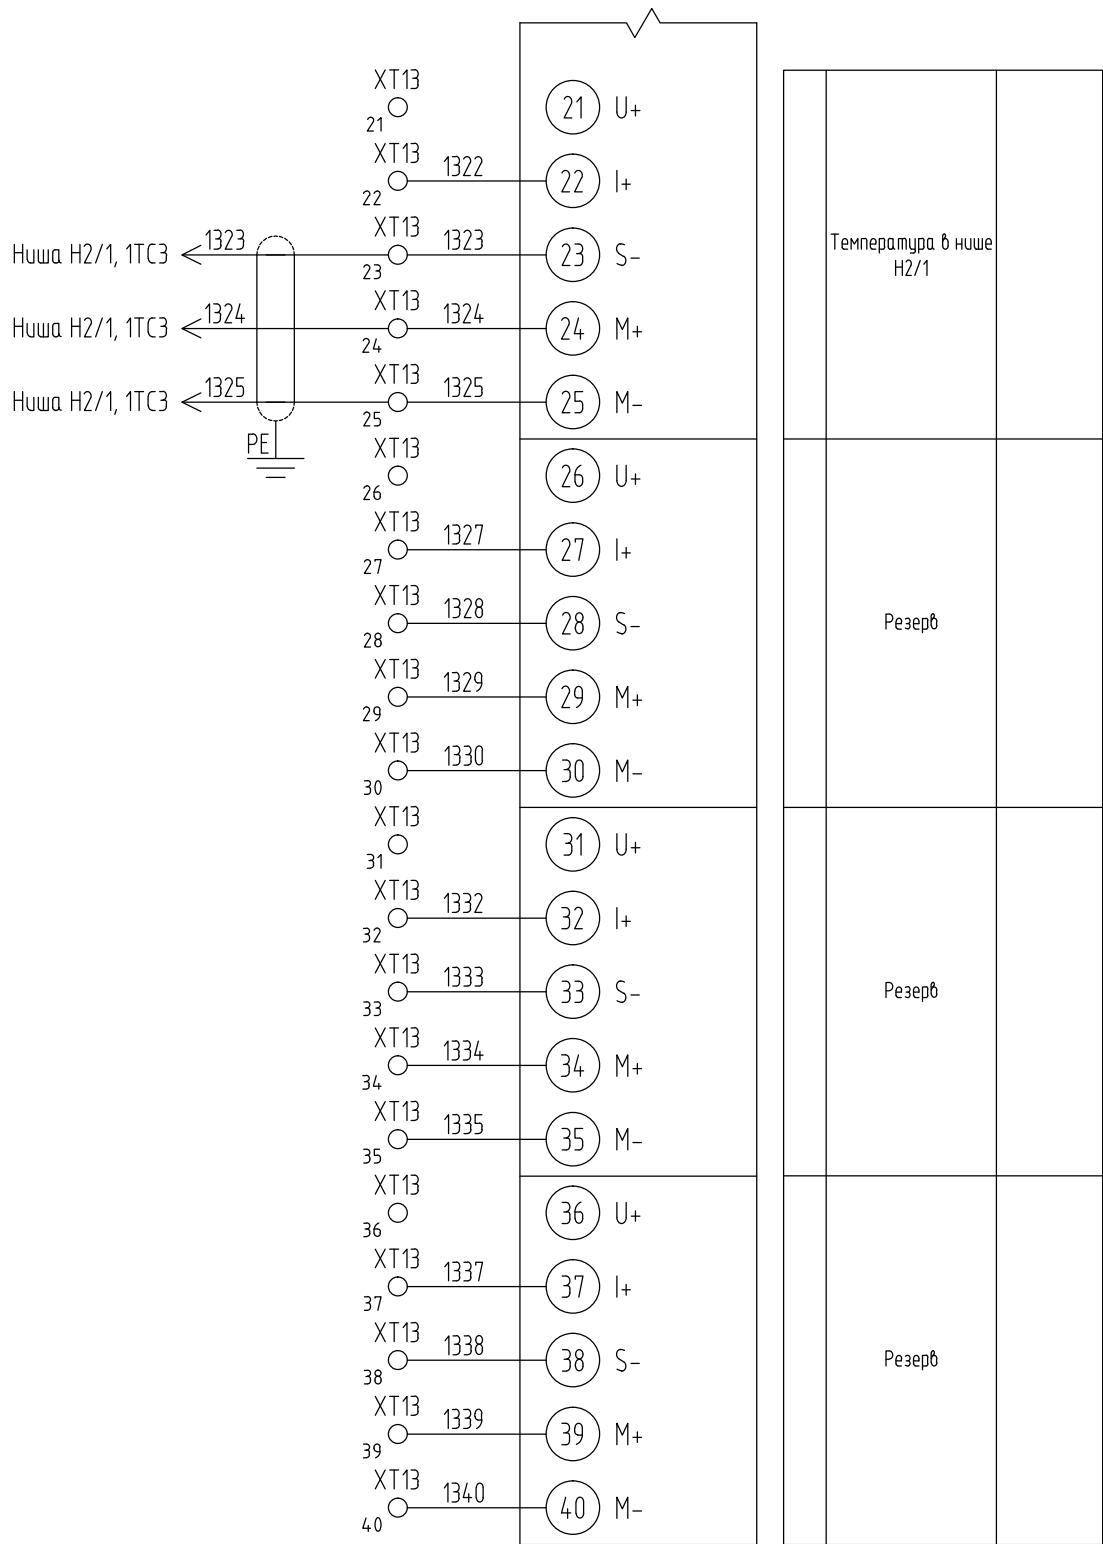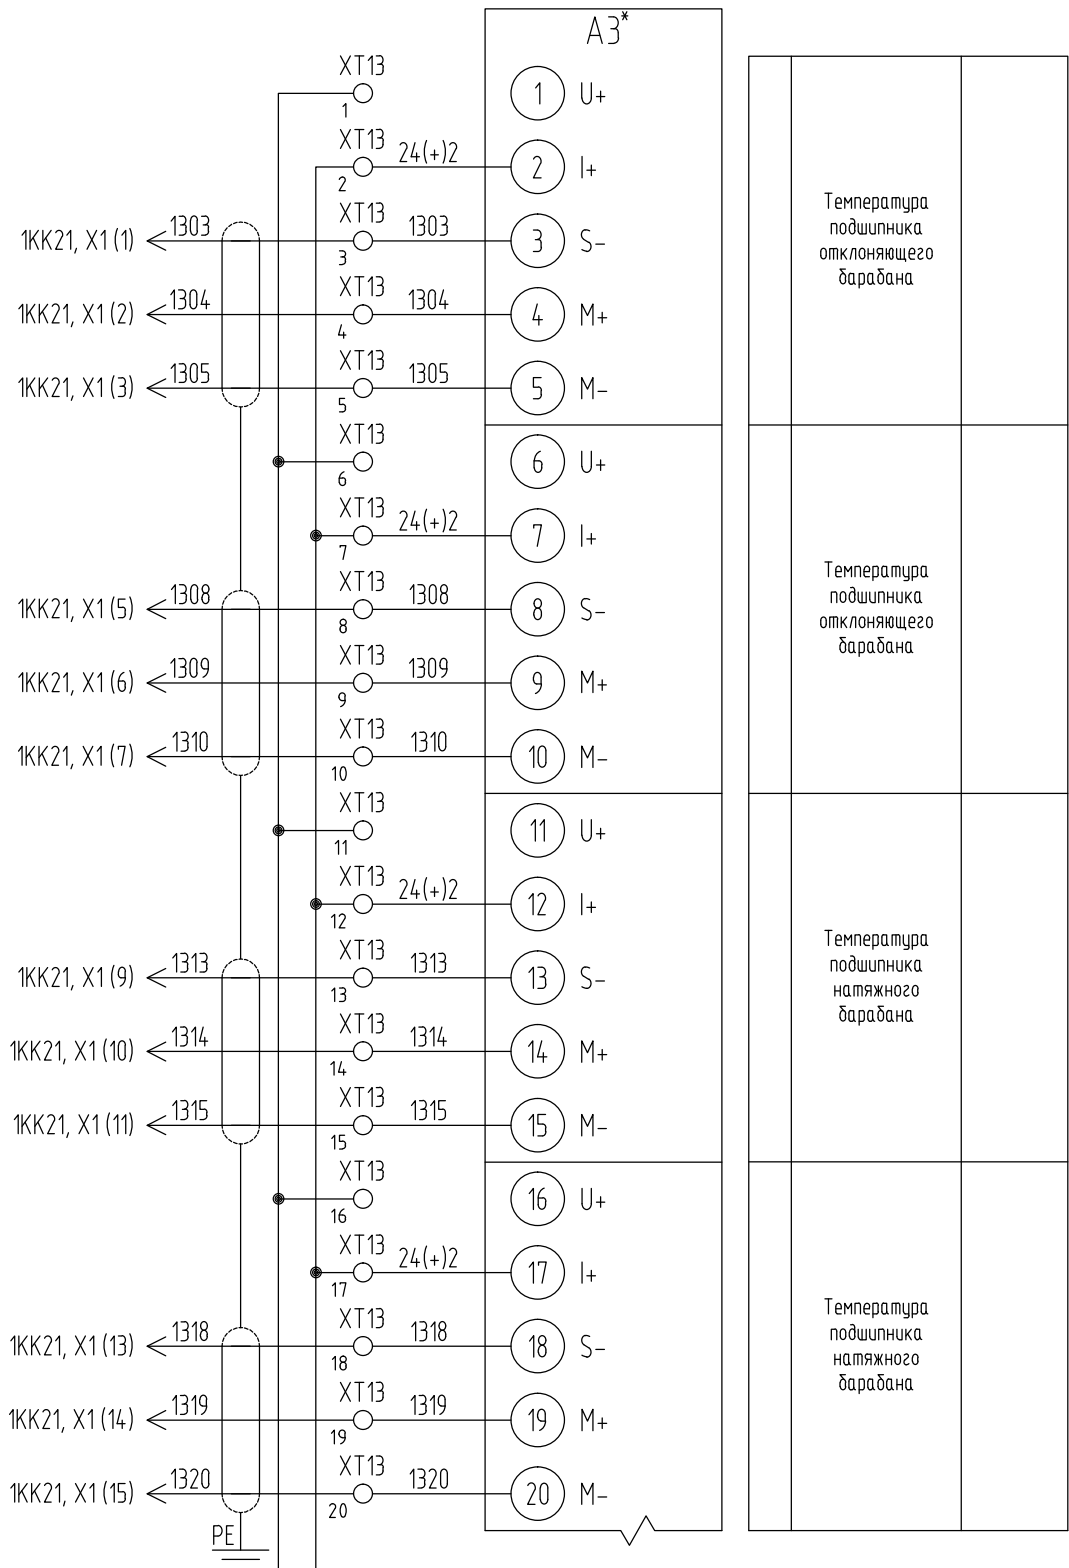


См. л. 15.5 24(+)-2 24(+)-2 24(+)-2 См. л. 15.7
См. л. 15.5 24(-)-2 24(-)-2 24(-)-2 См. л. 15.7

* – существующее оборудование, не входит в состав поставки АО “Сибком”

Изм.	Кол.уч.	Лист	Ндок.	Подп.	Дата

ЖТГА.107.13.05-АТХ-СБ

Лист
15.6

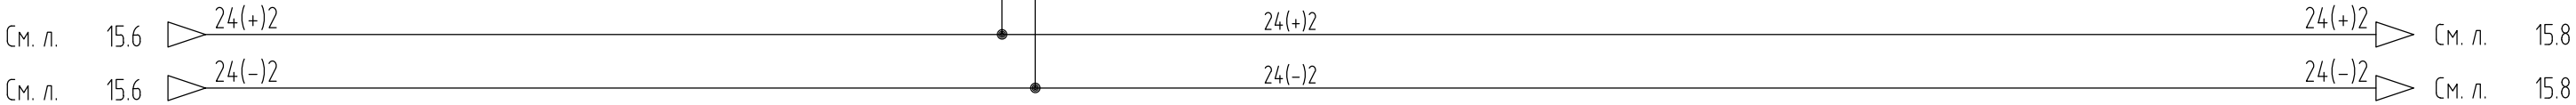







* – существующее оборудование, не входит в состав поставки АО “Сибком”

Изм.	Кол.уч.	Лист	Ндок.	Подп.	Дата

ЖТГА.107.13.05-АТХ-СБ


Инф. N подл.	Взам. инф. N
Подп. и дата	

См. л. 15.8  24(-)4 24(-)4

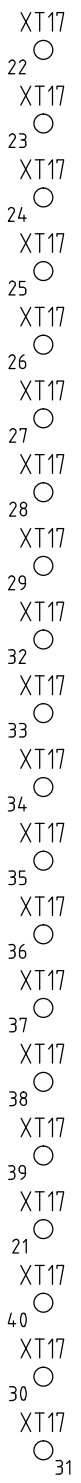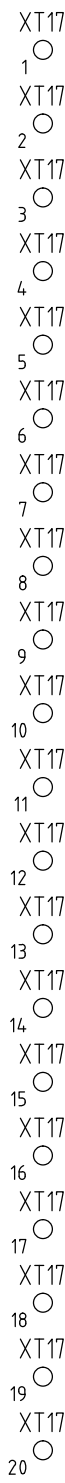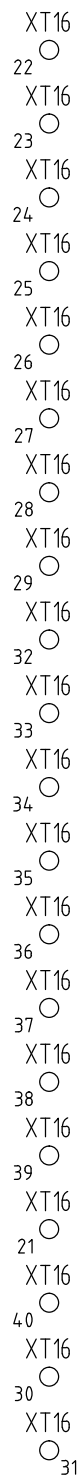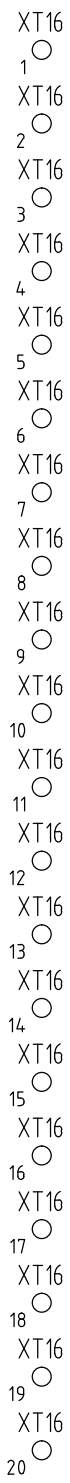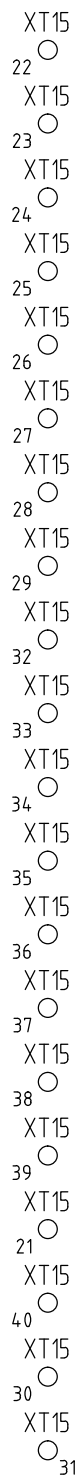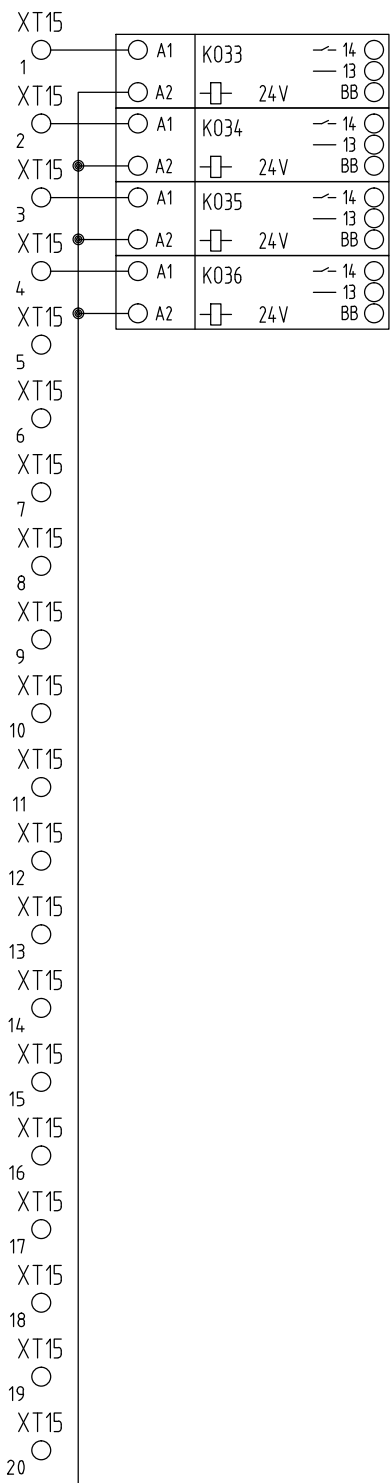


Изм.	Кол.уч.	Лист	Ндок.	Подп.	Дата

ЖТГА.107.13.05-АТХ-СБ

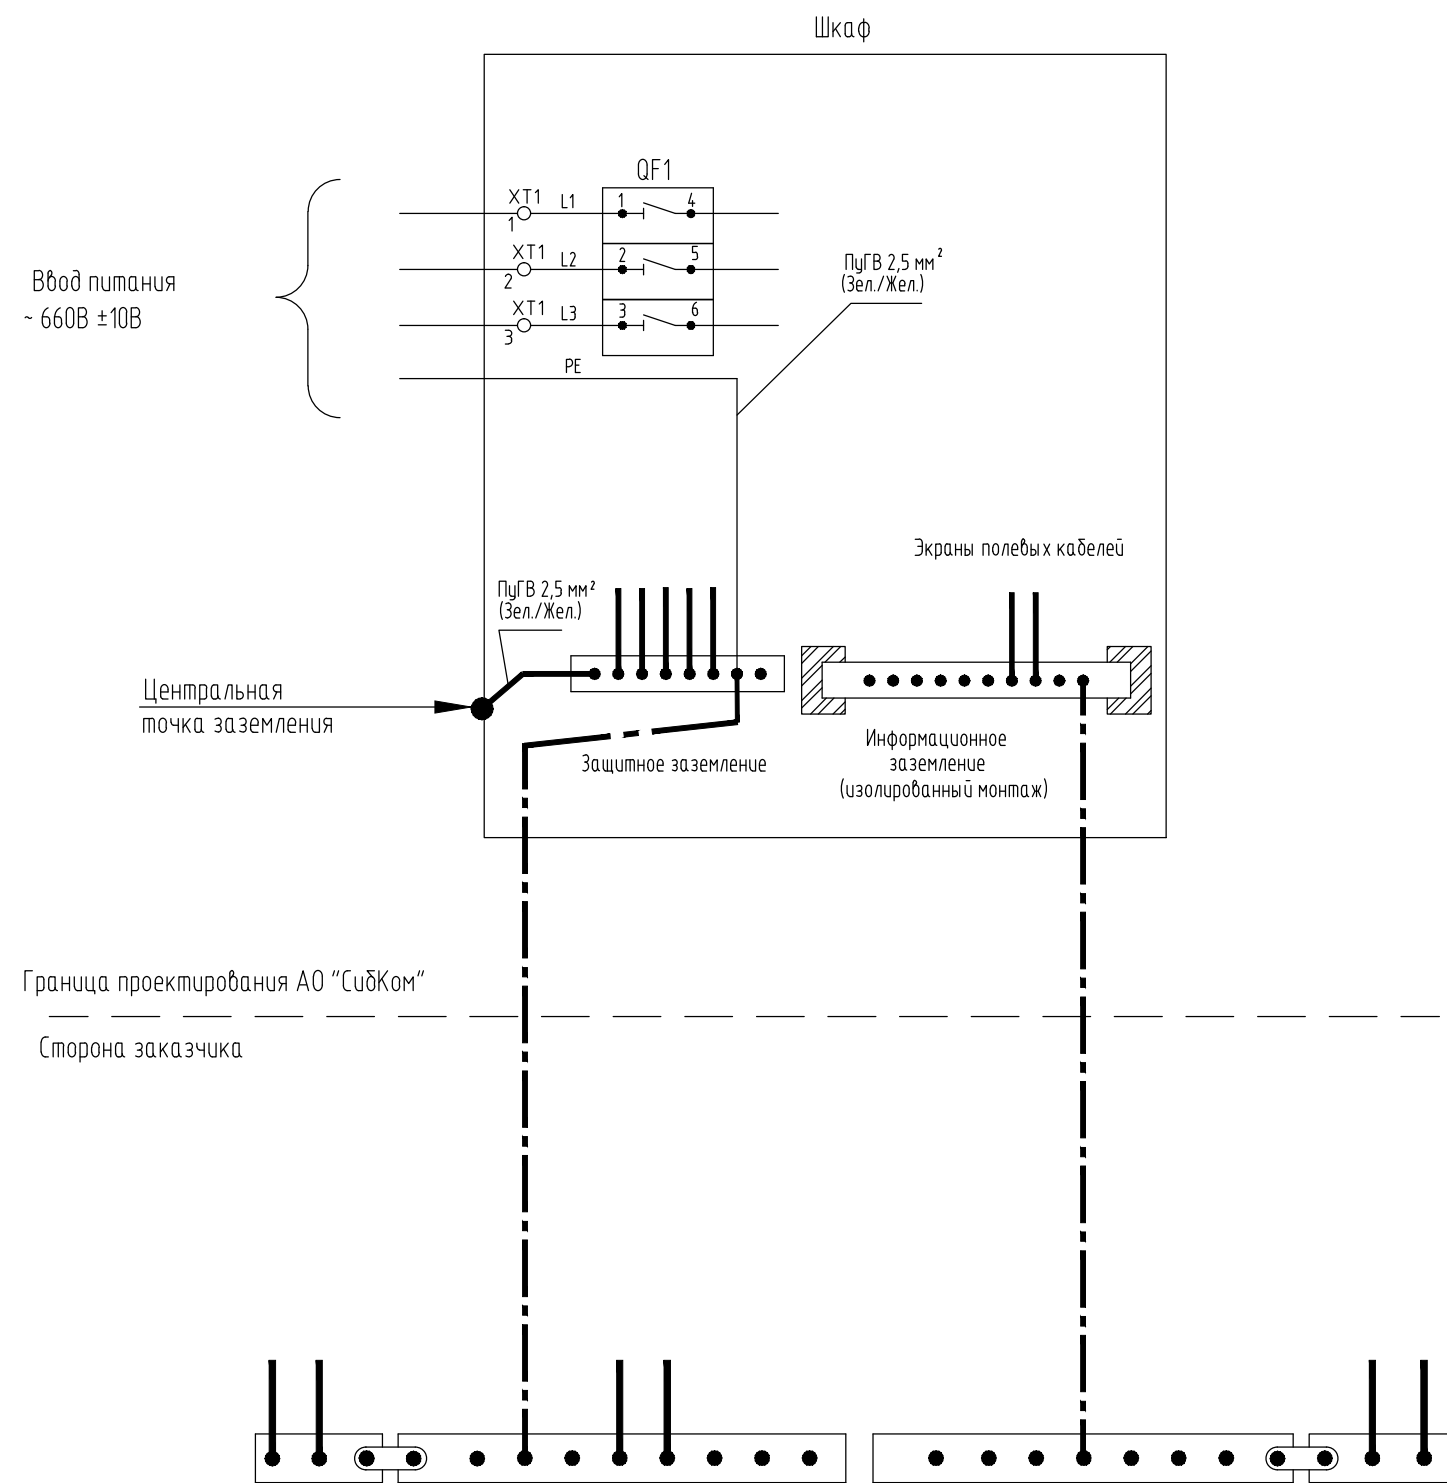

Типовая схема заземления

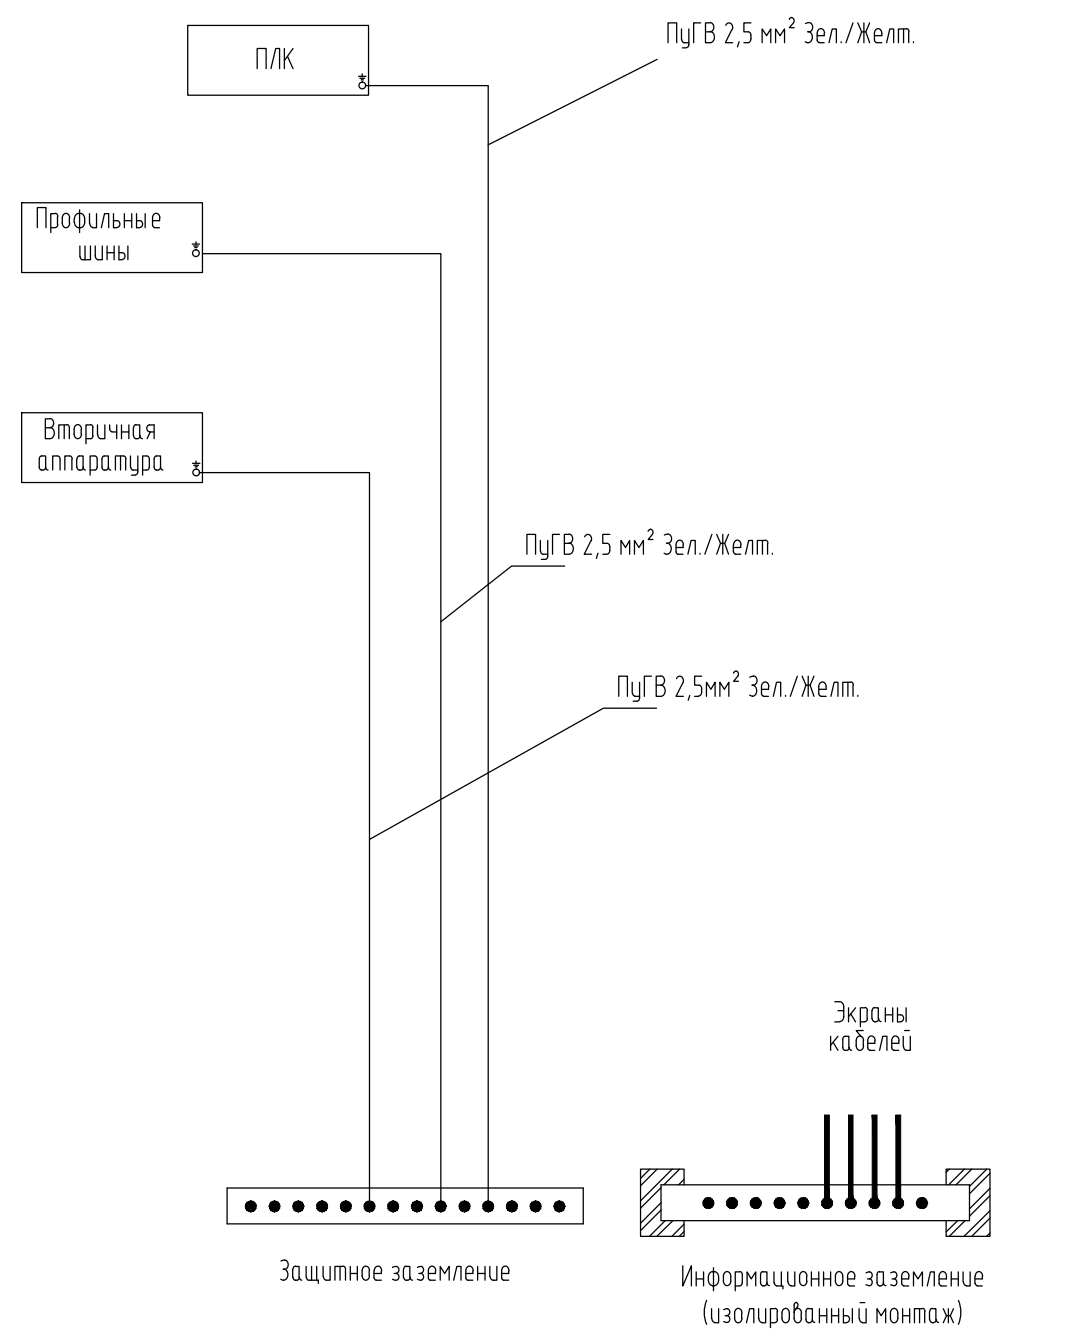


Взам. инв. N	
Подп. и дата	
Инв. N подл.	

Изм.	Кол.уч.	Лист	Ндок.	Подп.	Дата

ЖТГА.107.13.05-АТХ-СБ

Формат А3

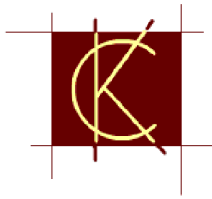

Непубличное Акционерное Общество
“СиДКом”

КФ АО “Апатит”. Расвумчоррский рудник.
Капитальный ремонт шкафов автоматизации ДДК-1

Рабочая документация
Автоматизированная система управления
технологическим процессом
Альбом 6
Техническое обеспечение
Станция управления ШУ1/3 СБПУ.421417.002-001-007

Инв. № подл.	Подпись и дата
Взам. инв. №	Инв. № дубл.
Подпись и дата	Подп. и дата

Изм.	Лист	№ документа	Подпись	Дата	ЖТГА.107.13.05-АТХ	Лист

ЖТТ А.107.13.05-АТХ-В0

№ позиции	Наименование	Завод	Артикул	Кол-во шт.
1	2	3	4	5
A1*, A2*, A3*, A4*	SIMATIC S7-300, SM 321, модуль ввода дискретных сигналов: оптоэлектронное разделение внешних и внутренних цепей, 32 входа =24В (1 x 32 входа)	Siemens	6ES7 321-1BL00-0AA0	4
A5*	SIMATIC S7-300, SM 331, модуль ввода аналоговых сигналов: гальваническое разделение внешних и внутренних цепей, 8 входов U/ I/ R/ PT100/ NI100/ NI1000/ LG-NI1000, 13 бит, 66мс	Siemens	6ES7 331-1KF01-0AB0	1
A6*, A7*	SIMATIC S7-300, FM 350-1: 1-канальный модуль скоростного счета, до 500 кГц, интерфейс для подключения 5В- или 24В-инкрементальных датчиков позиционирования, поддержка изохронного режима, компакт диск с программным обеспечением проектирования	Siemens	6ES7 350-1AH03-0AE0	2
A8*	SIMATIC S7-300, SM 322, модуль вывода дискретных сигналов: гальваническое разделение внешних и внутренних цепей, 32 выхода =24В/0.5А, сумм.кврный выходной ток 8А	Siemens	6ES7 322-1BL00-0AA0	1
D1*	SIMATIC S7-300, CPU 315-2DP, центральный процессор: RAM 128 Кбайт; загр. память в виде MMC; MPI + Profibus-DP, ведущее/ведомое устройство, до 12 Мбит/с; питание =24В	Siemens	6ES7 315-2AG10-0AB0	1
D3*	SIMATIC OP 277 6", панель оператора, 5.7" TFT экран, 4 Mb память пользователя, настраивается в среде WINCC FLEXIBLE 2005 STANDARD SP1 или выше	Siemens	6AV6643-0BA01-1AX0	1
D4*	SIMATIC NET, PB OLM/G11-1300 V4.0 оптический модуль связи с 1 портом RS485 и 1 стеклянным FOC-интерфейсом (2 BFOC-разъёма), длина волны 1300нм для больших дистанций, с сигнальным контактом и измерительным выходом	Siemens	6GK1503-2CC00	1
G1*	SITOP POWER 5, стабилизир. блок питания специальной линии: гальван. разд. входных и выходных цепей, 1-фазн. входн. напр. ~93 ...	Siemens	6EP1333-1AL12	1

[illegible]

№ позиции	Наименование	Завод	Артикул	Кол-во шт.
1	2	3	4	5
	132/ 187 ... 264 В, 47 ... 63 Гц, выход =24 В/ 5 А, защита нагрузки от перенапряж. и кз			
OK1*	Шкаф ШКОС-С-1UA-8ST/SM-8ST/UPC-H+S кроссовый оптический стоечный, 8 оптических адаптеров ST-типа на одномодовое волокно, 8 пазтейлов ШОС-SM с разъемом ST			1
HL2*	Лампа сигнальная			1
SB2*, SB3*	Кнопка без фиксации			2
	Клемма Phoenix Contact UT 2,5 для крепления на DIN; номинальный ток 32А; номинальное сечение 4мм²; винтовой зажим; серый	Phoenix Contact	3044076	7
G2	Источник бесперебойного питания APC Smart-UPS RT 1000VA RM 230V	APC	SURT1000RMXLI	1
G4, G5	Блок питания стабилизированный SIEMENS SITOP SIMATIC PS 307 DC 24V, 5A	Siemens	6ES7307-1EA01-0AA0	2
HL1	Лампа сигнальная светодиодная XB4-BVB3, 24В, зеленая	Schneider Electric	XB4BVB3	1
KI1-KI128, KO1-KO52	Модуль полупроводникового реле - PLC-OSC-24DC/230AC/ 1/ACT	Phoenix Contact	2967947	180
QF1	Автоматический выключатель MS116-6.3	ABB	1SAM250000R1009	1
QF2	Автоматический выключатель MS116-10	ABB	1SAM250000R1010	1
QF1.1, QF2.1	Блок-контакт доковой для MS116 HK1-11 (1НО+1НЗ)	ABB	1SAM201902R1001	2
QF3	Автоматический выключатель MS325-0.63	ABB	1SAM150000R1004	1
QF4	Автоматический выключатель MS325-1	ABB	1SAM150000R1005	1
QF5, QF6	Автоматический выключатель MS325-6.3	ABB	1SAM150000R1009	2
QF3.1, QF4.1	Блок-контакт доковой для MS325 HK-20 (2НО)	ABB	1SAM101901R0002	2
QF5.1, QF6.1	Блок-контакт доковой для MS325 HK-11 (1НО+1НЗ)	ABB	1SAM101901R0001	2
QF7, QF8, QF11, QF41	Автоматический выключатель 2-полюсный 2А тип С	ABB	2CDS252001R0024	4
QF21	Автоматический выключатель 2-полюсный 10А тип С	ABB	2CDS252001R0104	1
QF31	Автоматический выключатель 2-полюсный 16А тип С	ABB	2CDS252001R0164	1
SA1, SA2, SA5	Тумблер ПТ26-1, 2 цепи		ПТ26-1	3
SA3	Переключатель C2SS2-30В-20 2-х позиционный черный 2НО (90 градусов) с фиксацией	ABB	1SFA619201R3026	1
SA4, SA7	Переключатель XB4-BD25на 2 положения с фиксацией, стандартная ручка черного цвета, контакты 1НО+1НЗ	Schneider Electric	XB4-BD25	2
SB1	Кнопка красная без фиксации 2НЗ CP1-30R-02	ABB	1SFA619100R3051	1
SQ1	Выключатель двери концевой	Rittal	4127.000	1
TV1	Трансформатор трехфазный 5 кВА 660/380 В, схема соединений Y/Yн			1

Подп. и дата		QF3	Автоматический выключатель MS325-0.63	ABB	1SAM150000R1004	1		
		QF4	Автоматический выключатель MS325-1	ABB	1SAM150000R1005	1		
		QF5, QF6	Автоматический выключатель MS325-6.3	ABB	1SAM150000R1009	2		
		QF3.1, QF4.1	Блок-контакт доковой для MS325 НК-20 (2НО)	ABB	1SAM101901R0002	2		
		QF5.1, QF6.1	Блок-контакт доковой для MS325 НК-11 (1НО+1НЗ)	ABB	1SAM101901R0001	2		
Инв. № дубл		QF7, QF8, QF11, QF41	Автоматический выключатель 2-полюсный 2А тип С	ABB	2CDS252001R0024	4		
		QF21	Автоматический выключатель 2-полюсный 10А тип С	ABB	2CDS252001R0104	1		
		QF31	Автоматический выключатель 2-полюсный 16А тип С	ABB	2CDS252001R0164	1		
Взаим. инв. №		SA1, SA2, SA5	Тумблер ПТ26-1, 2 цепи		ПТ26-1	3		
		SA3	Переключатель C2SS2-30В-20 2-х позиционный черный 2НО (90 градусов) с фиксацией	ABB	1SFA619201R3026	1		
Подп. и дата		SA4, SA7	Переключатель XB4-BD25на 2 положения с фиксацией, стандартная ручка черного цвета, контакты 1НО+1НЗ	Schneider Electric	XB4-BD25	2		
		SB1	Кнопка красная без фиксации 2НЗ СР1-30R-02	ABB	1SFA619100R3051	1		
		SQ1	Выключатель двери концевой	Rittal	4127.000	1		
		TV1	Трансформатор трехфазный 5 кВА 660/380 В, схема соединений Y/Yn			1		
Инв. № подл.								
							ЖТГА.107.13.05-АТХ-В0	Лист
		Изм.	Лист.	№ докум.	Подп.	Дата.		18.2





ЖТГА.107.13.05-АТХ-В0				
№ позиции	Наименование	Завод	Артикул	Кол-во шт.
1	2	3	4	5
КМ1, КМ2	Контактор D 3P, 38А, Н0+Н3, 24В, ограничитель	Schneider Electric	LC1D38BD	2
	Доп. контактн. блок 2Н0+2Н3 фронт. монтаж крепление с помощью винтовых зажимов	Schneider Electric	LADN22	2
БУКС1, БУКС2	Блок БУКС-2Е			2
МС1, МС2	МС1-2Е			2
БК1	Реле-регулятор температуры с термопарой ТХК ОВЕН ТРМ502			1
ЕК1	Обогреватель взрывозащищенный для шкафов автоматики ОША-Р-2-Е			1
XS1	Розетка для монтажа на несущую шину, 250В / 16А, полиамид, серый, Schuko/CEE 7/4, серый	Rittal	2506.100	3
ХТ1, ХТ3-ХТ4, ХТ11-ХТ20, ХТ25	Проходные клеммы - UT 2,5	Phoenix Contact	3044076	300
	Замочный вкладыш для систем ручек	Rittal	8611.180	1
	Комфортная ручка, для TS, TS IT, SE, PC, IW, под профильный полуцилиндр, RAL 7035	Rittal	8611.070	1
	Короб перфорированный, серый RL6 40x80	DKC	01127RL	3
	Короб перфорированный, серый RL6 80x80	DKC	01129RL	3
	Дин-рейка перфорированная OMEGA 3AF, 35x15мм	DKC	02150	3
EL1	Компактный светильник, ШБГ: 455x59x24 мм, 8 Вт, 100-240 В, 50/60 Гц, встроенный переключатель вкл/откл/концевой выключатель, ENEC	Rittal	4140.010	1
РУП	Реле РУП380/220 Ч2			1
	Монтажная панель для VX, TS	Rittal	5051.042	1
	Крепление монтажной панели для TS	Rittal	5050.063	1
	Направляющие по глубине как установочный комплект для профильных шин, дюймовых 482,6 мм (19")	Rittal	7827.600	2
	Профильные шины, 482,6 мм (19"), L-образный уголок, для В: 1800 мм, 38 EB	Rittal	7827.181	1
	Системные шасси 17 x 73 мм, для внутреннего монтажного уровня: для Ш/Г: 800 мм, для ширины двери: 900 мм, L: 790 мм	Rittal	8612.080	2
	Системные шасси 17 x 73 мм, для внутреннего монтажного уровня: для Ш/Г: 600 мм, L: 590 мм	Rittal	8612.060	6
	Шина заземления, горизонтальная, L: 450 мм, для Ш: 600/800 мм	Rittal	7113.000	2
	Саморезы со шлицем "звездочка"	Rittal	2486.600	200
	Профильная шина длиной 530 мм	Siemens	6ES7390-1AF30-0AA0	1
	Провод сечением 1,0 (Синий), м ПВЗ 1,0			50
	Провод сечением 2,5 (Синий), м ПВЗ 2,5			50
	Провод сечением 1,0 (Красный), м ПВЗ 1,0			50
ЖТГА.107.13.05-АТХ-В0				
Изм.				Лист
Лист				18.3
№ докум.				
Подп.				
Дата.				

№ позиции	Наименование	Завод	Артикул	Кол-во шт.
1	2	3	4	5
	Провод сечением 2,5 (Красный), м ПВЗ 2,5			20
	Провод сечением 0,5 (Белый), м ПВЗ 0,5			900
	Провод сечением 2,5 (Желто-зеленый), м ПВЗ 2,5			50
	Наконечник 2,5 мм ТИС-2,5-10			70
	Наконечник 1,0 мм ТИС-1,0-10			150
	Наконечник 0,5 мм ТИС-0,5-10			900
	Концевой стопор/держатель шин	Weidmueller	1061200000	10
	Групповая маркировка, Крышка, 33.3 x 5 мм	Weidmueller	1112940000	30
	Маркировка желтая на провод до 2,5 мм2	Phoenix Contact	800413	900

* - существующее оборудование, не входит в состав поставки АО "Сибком".

Инв. № подл.	Подп. и дата	Взаим. инв. №	Инв. № дубл	Подп. и дата
Изм.	Лист.	№ докум.	Подп.	Дата.
ЖТГА.107.13.05-АТХ-В0				Лист
				18.4

Инф. N подл.	Подп. и дата	Взам. инф. N

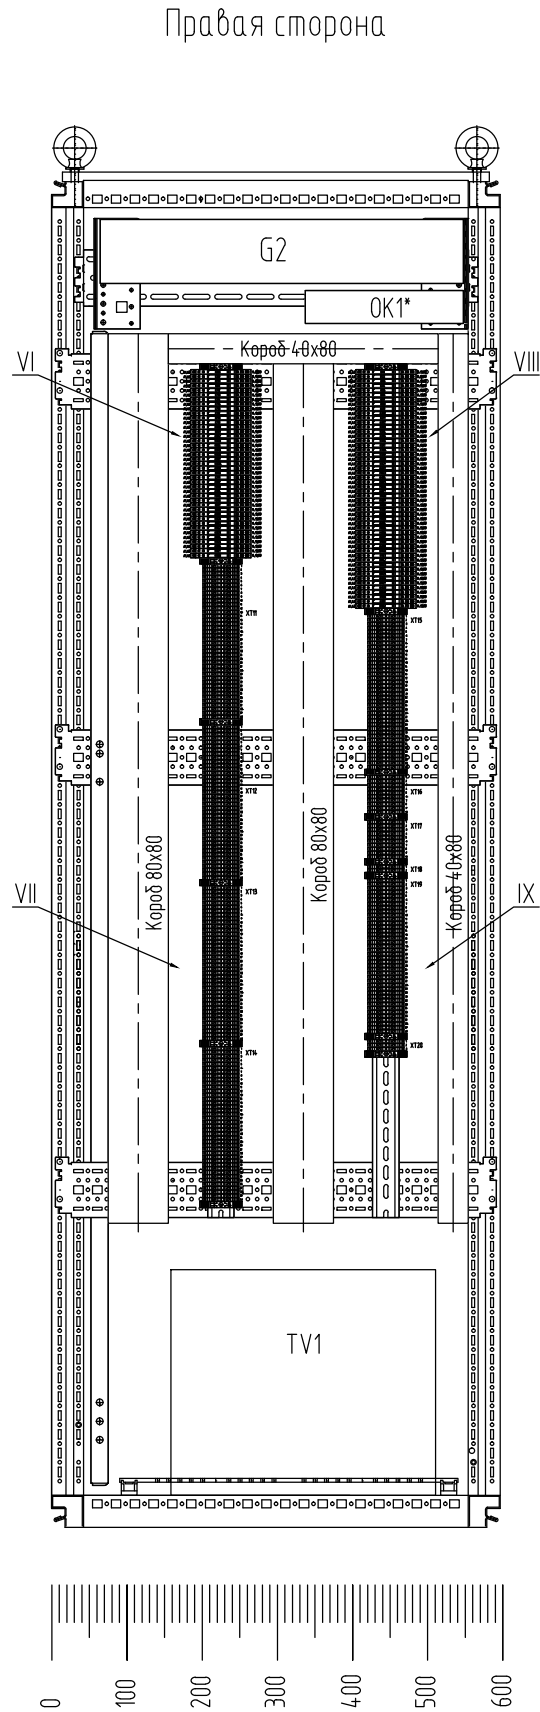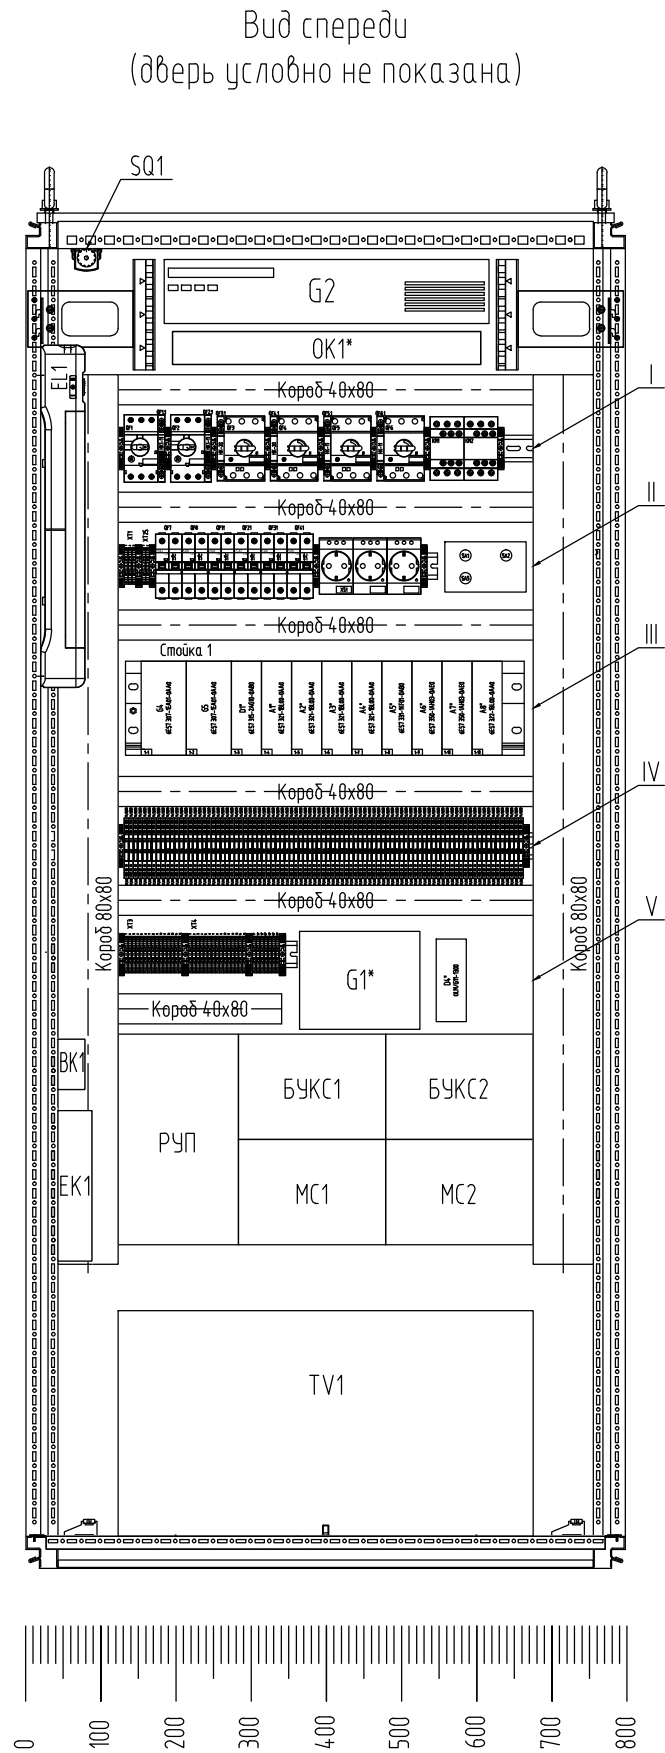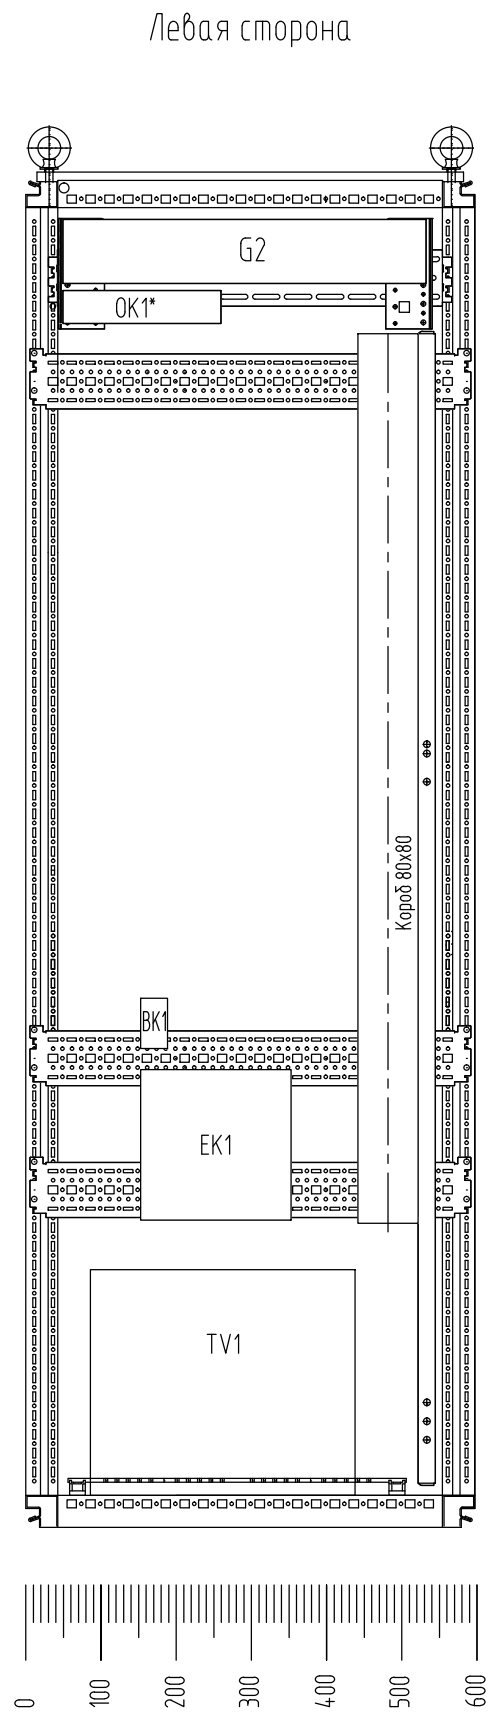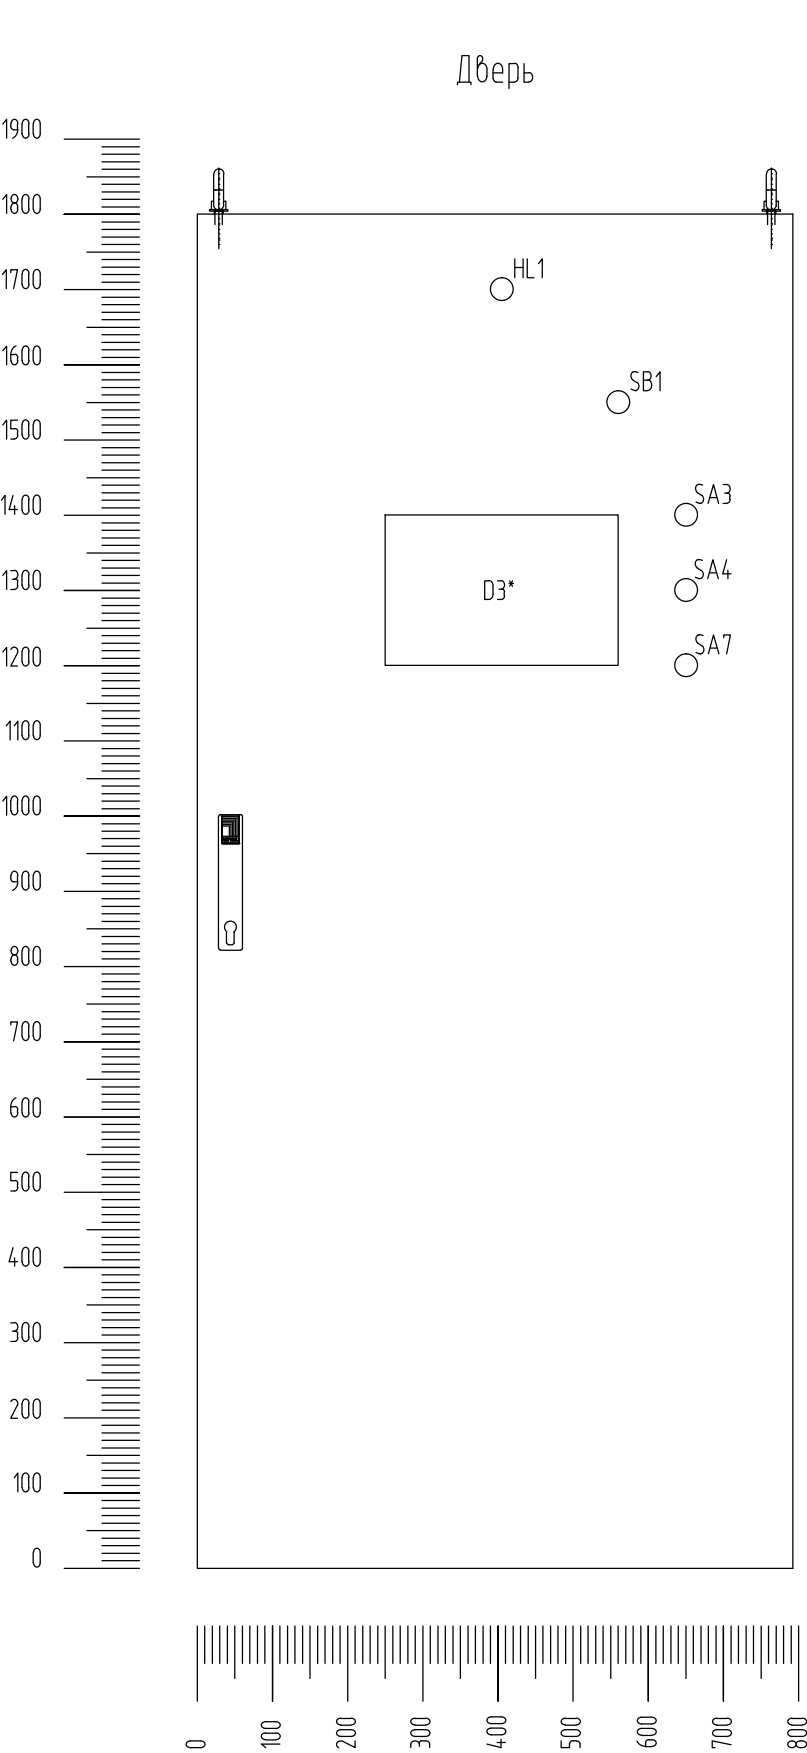

* – существующее оборудование, не входит в состав поставки АО "Сибком"

Изм.	Кол.уч.	Лист	Ндоп.	Подп.	Дата

ЖТГА.107.13.05-АТХ-В0

Лист
18.5

Формат А3

Инф. N подл.	Подп. и дата	Взам. инф. N

* – существующее оборудование, не входит в состав поставки АО “Сибком”

Изм.	Кол.уч.	Лист	Ндок.	Подп.	Дата


ЖТГА.107.13.05-АТХ-В0

Лист
18.6


Формат А3

Струка 1											
1-1	1-2	1-3	1-4	1-5	1-6	1-7	1-8	1-9	1-10	1-10	
G4 6ES7 307-1EA01-0AA0	G5 6ES7 307-1EA01-0AA0	D1* 6ES7 315-2AG10-0AB0	A1* 6ES7 321-1BL00-0AA0	A2* 6ES7 321-1BL00-0AA0	A3* 6ES7 321-1BL00-0AA0	A4* 6ES7 321-1BL00-0AA0	A5* 6ES7 331-1KF01-0AB0	A6* 6ES7 350-1AH03-0AE0	A7* 6ES7 350-1AH03-0AE0	A8* 6ES7 322-1BL00-0AA0	

III
M1:2

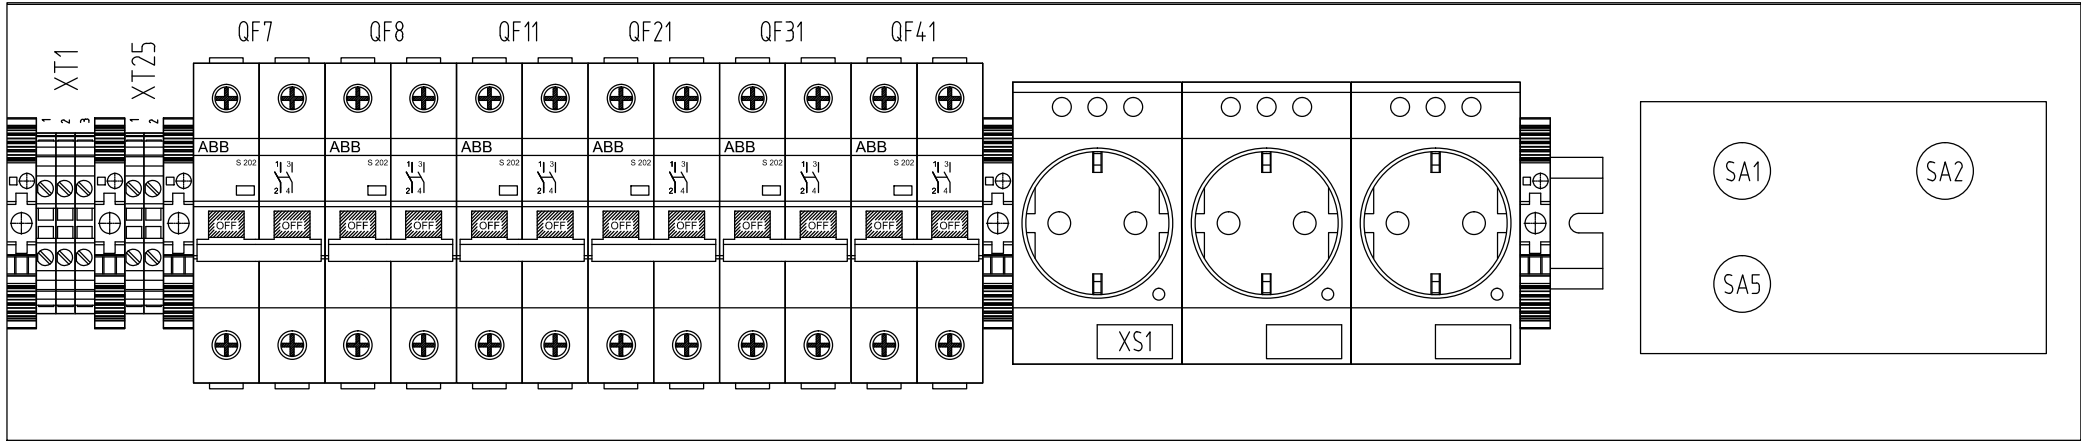

II
M1:2

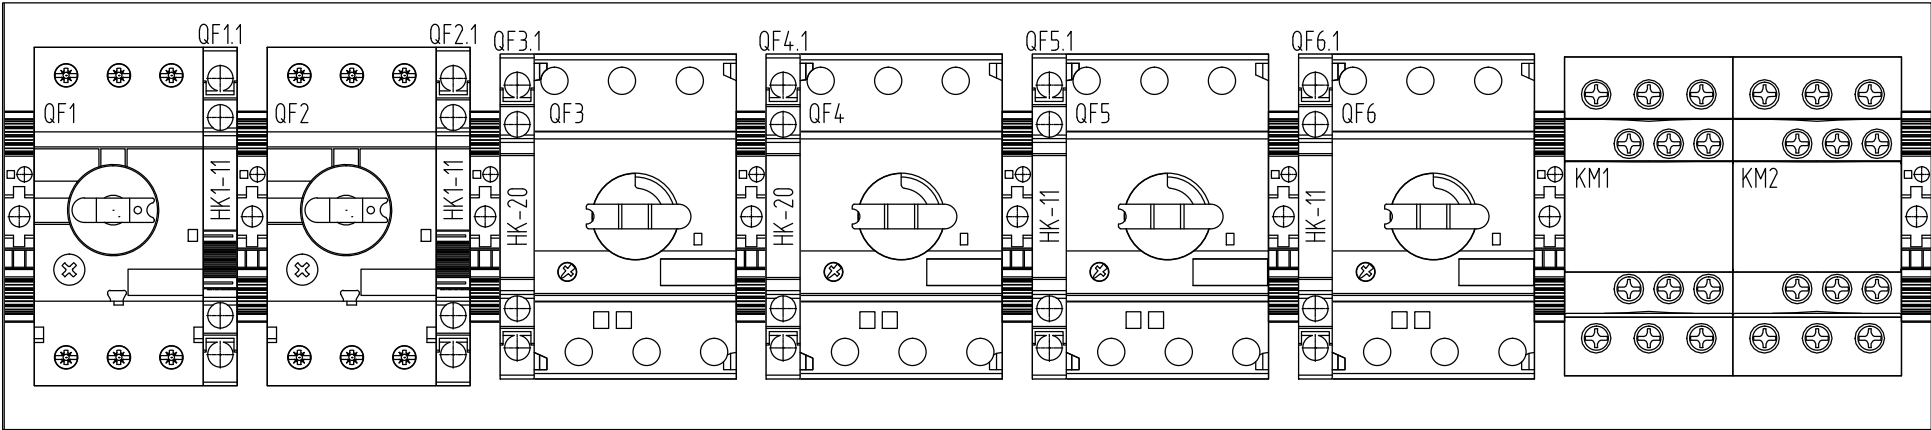

I
M1:2

Инв. N подл.	Подп. и дата	Взам. инв. N

* – существующее оборудование, не входит в состав поставки АО "Сибком"



Изм.	Кол.уч.	Лист	Ндоқ.	Подп.	Дата

ЖТГА.107.13.05-АТХ-В0

Лист


18.7

ФОРМАТ АЭ

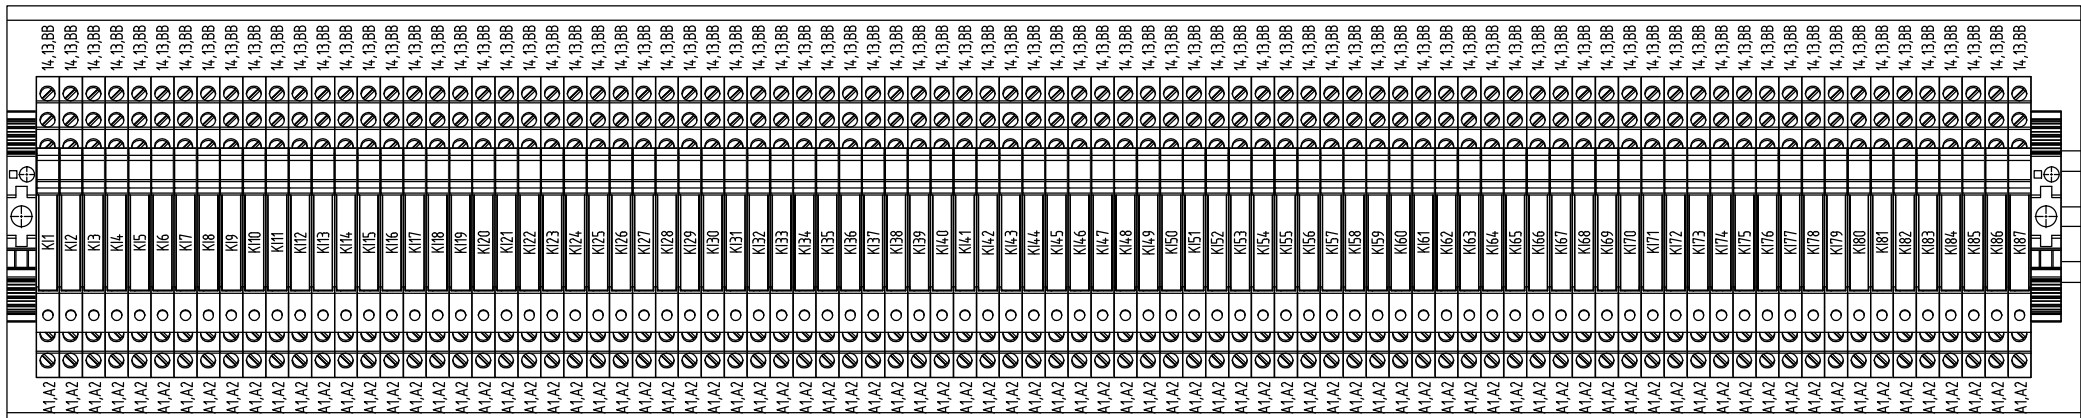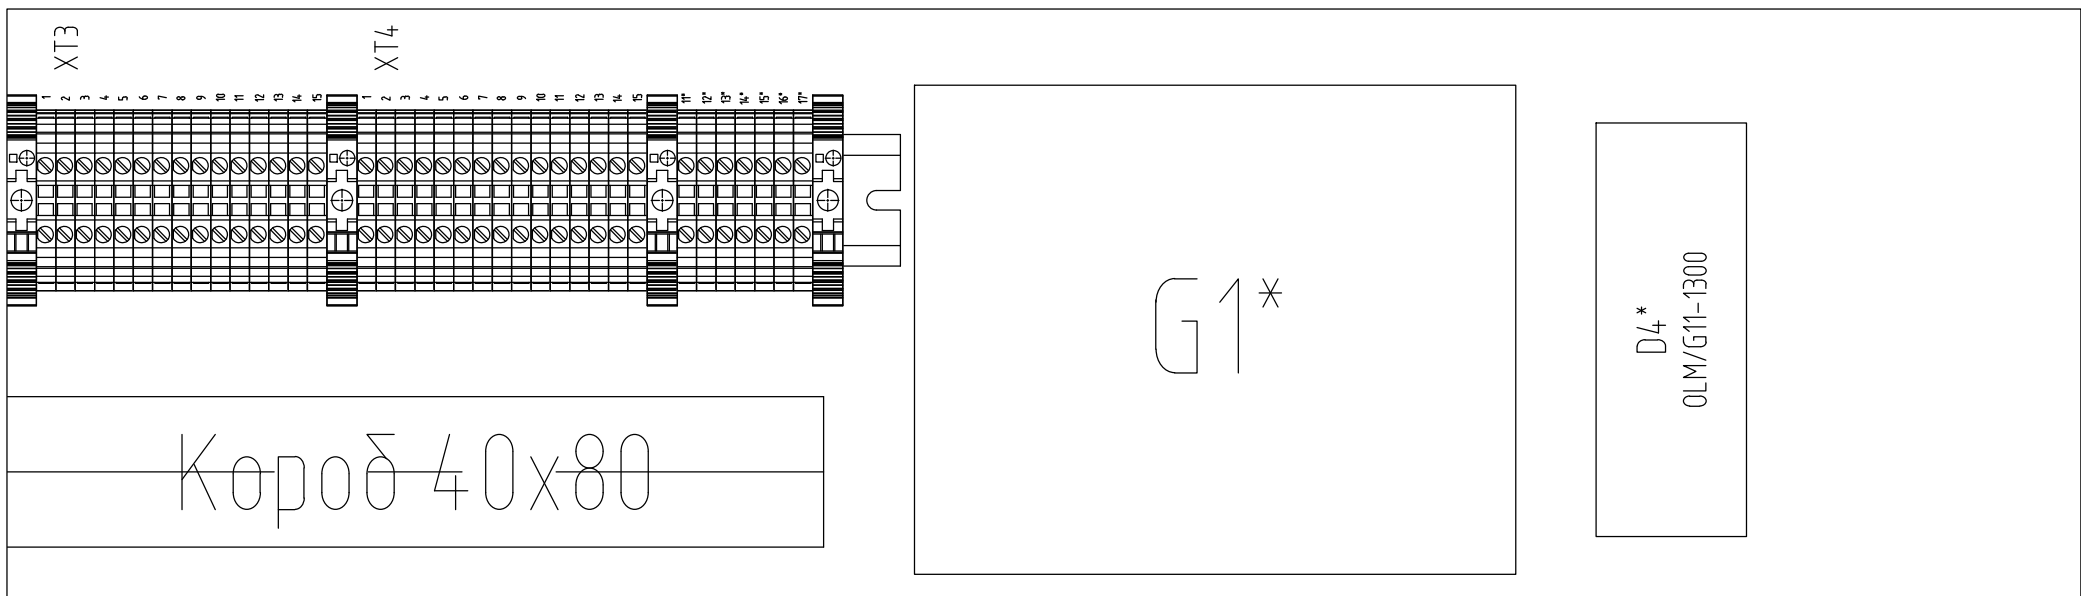


IV
M1:2

IV
M1:2


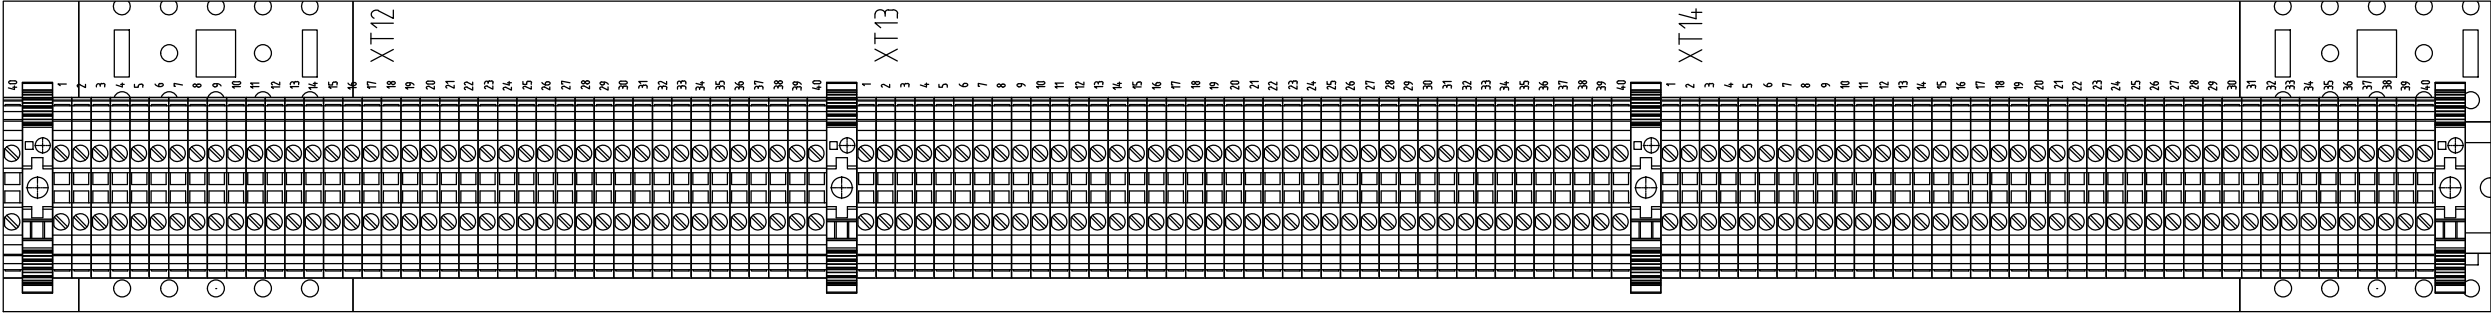


VII
M1:2


VI
M1:2

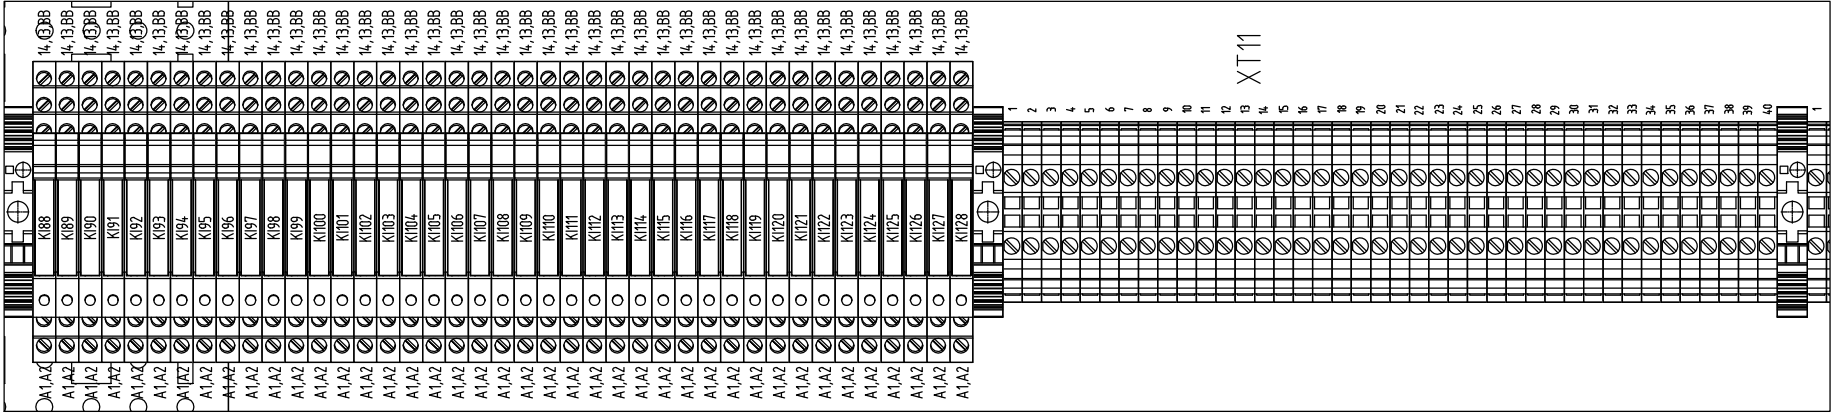

IX
M1:2

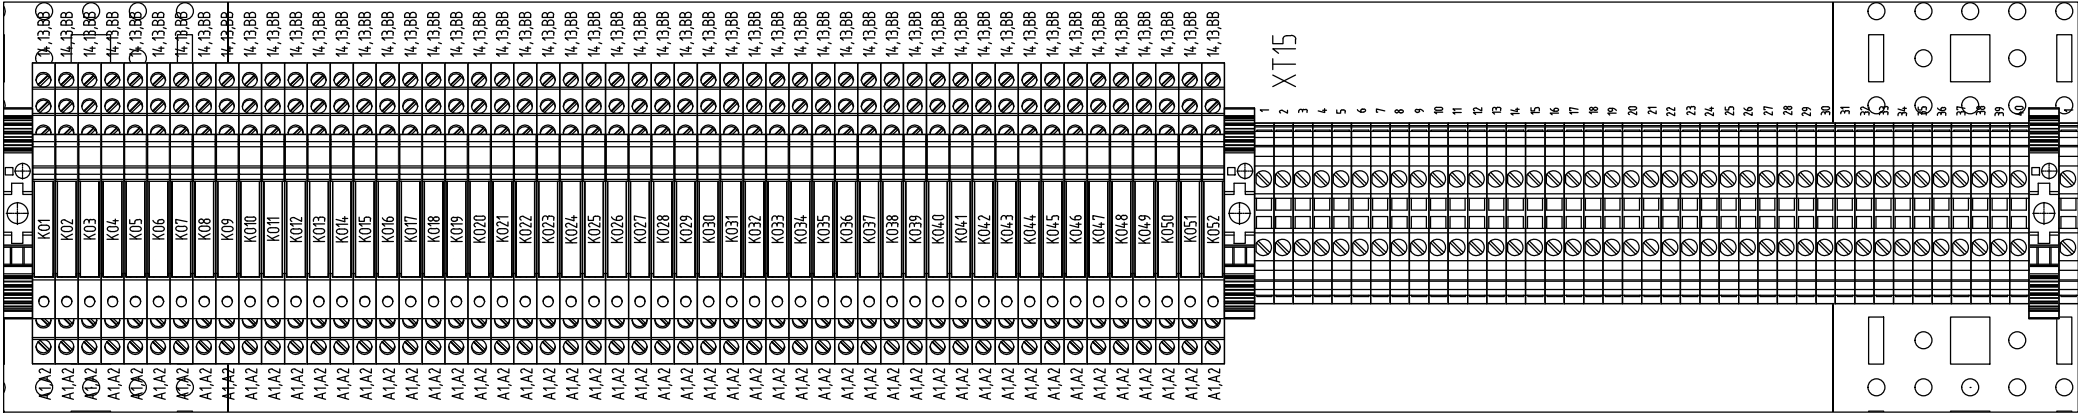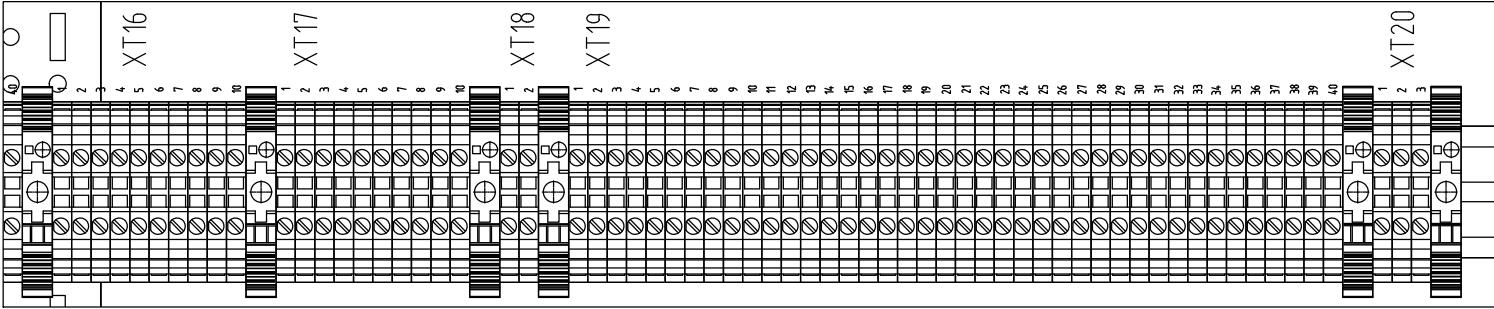

		Согласовано			
Инб. N подл.	Подп. и дата	Взм. инб. N			

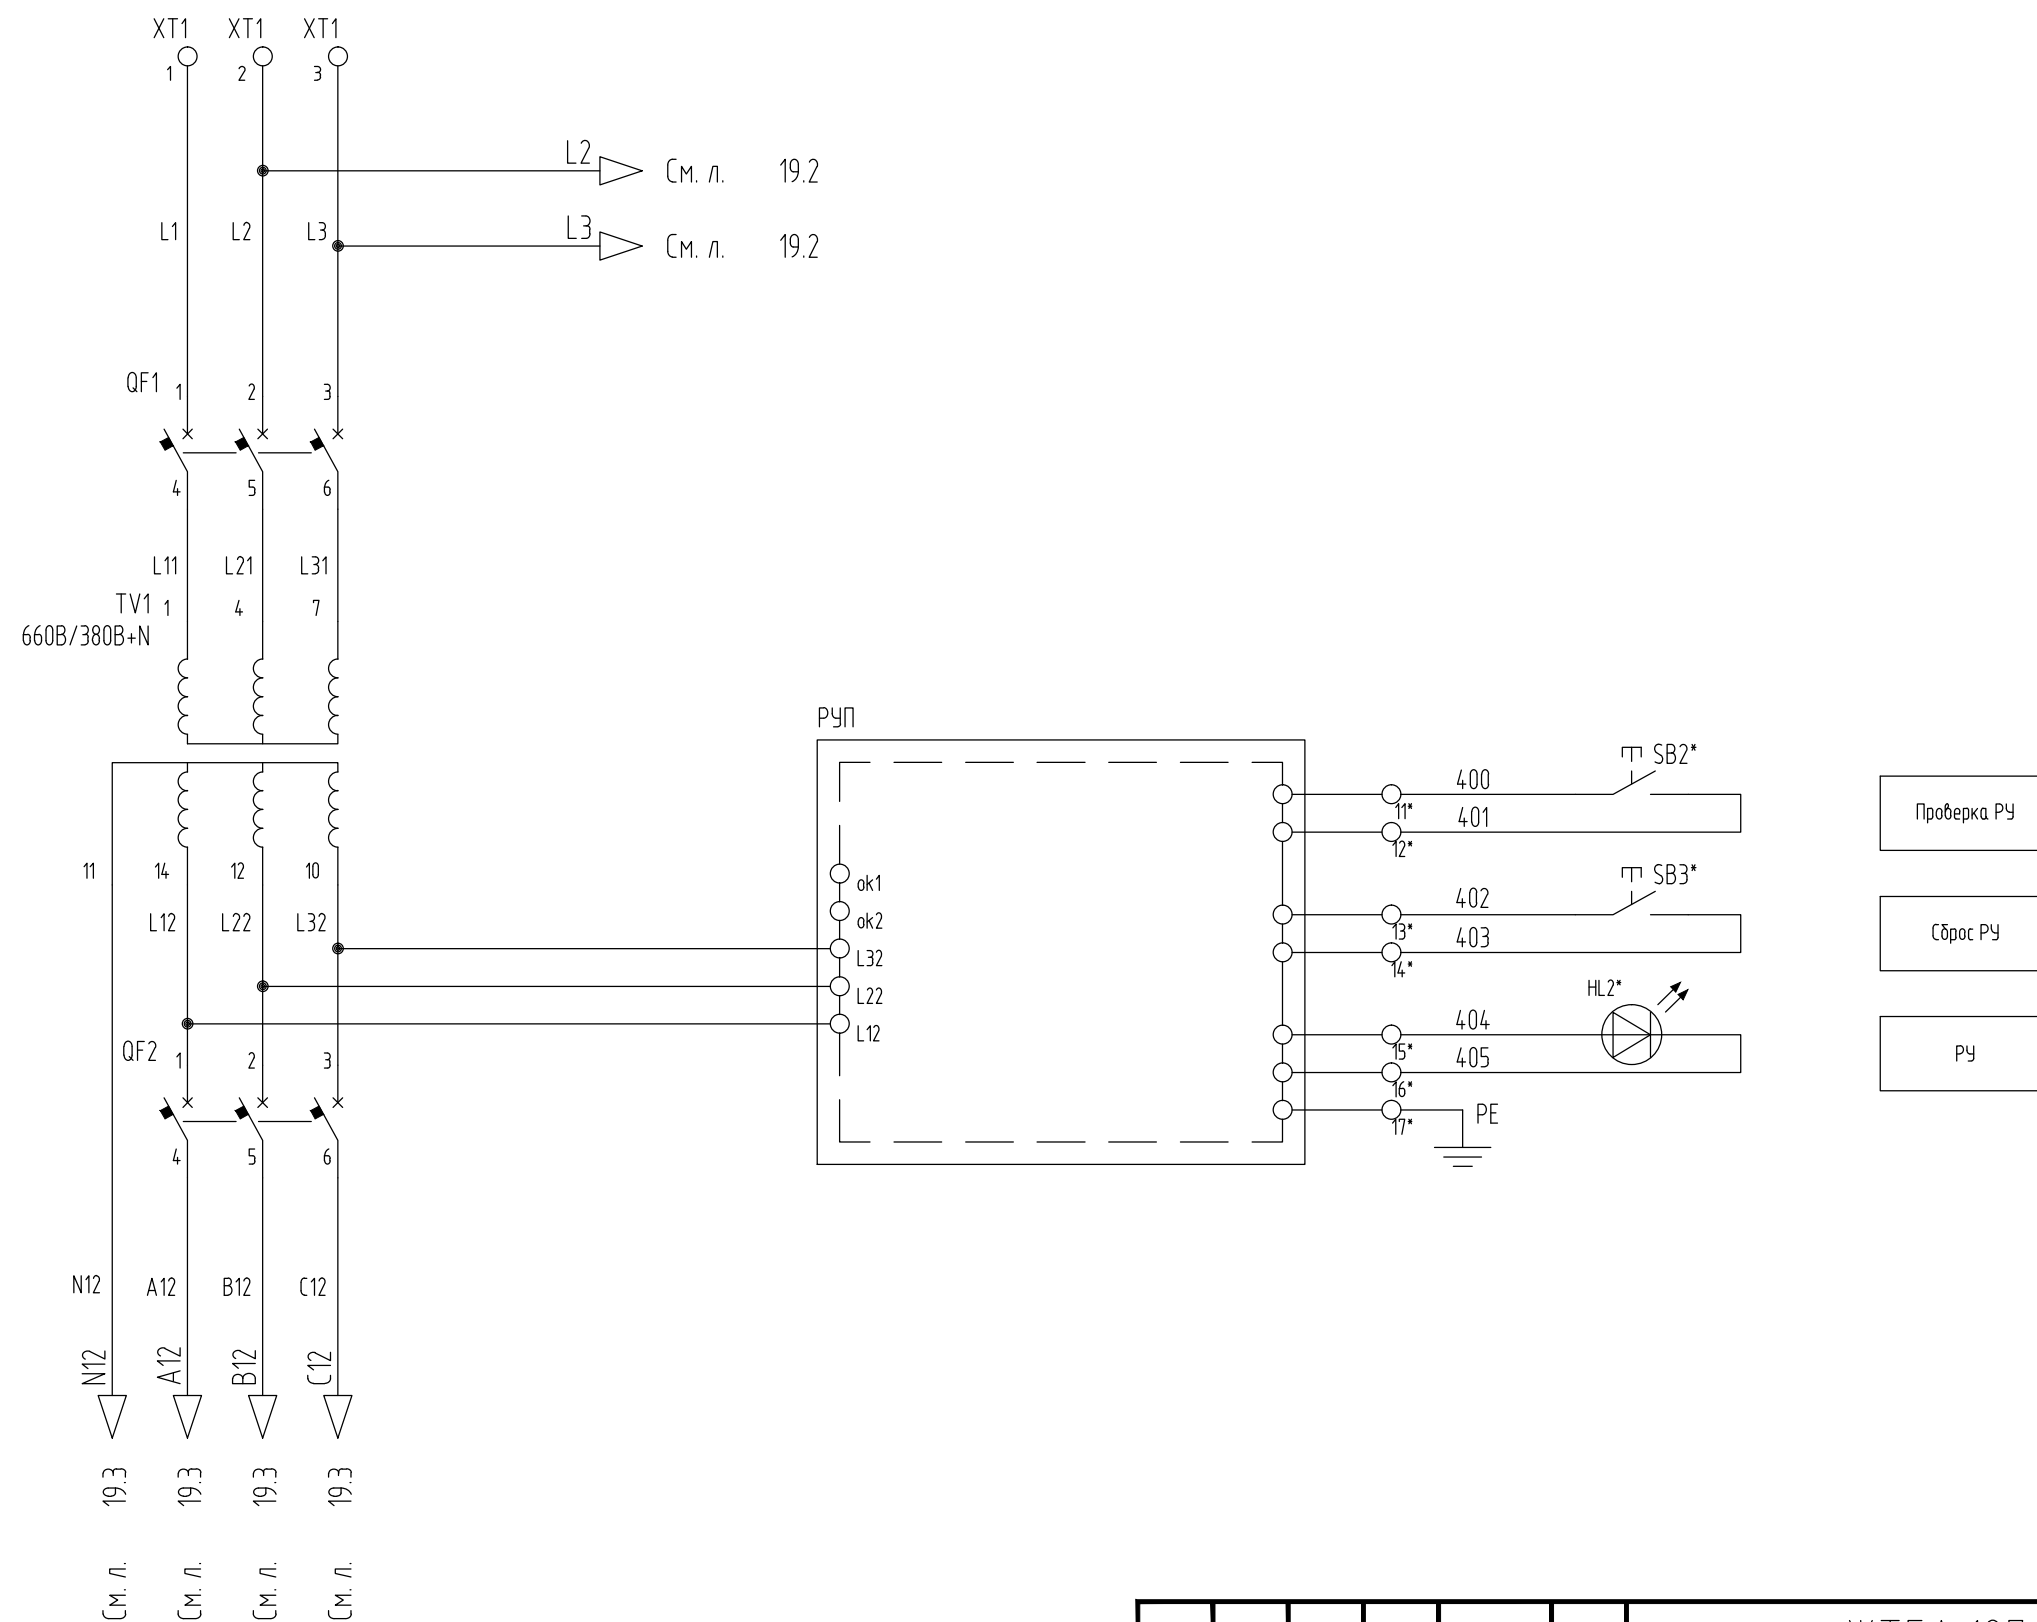


						ЖТГА.107.13.05-АТХ-СБ			
						КФ АО "Апатит". Расвумчоррский рудник. Капитальный ремонт шкафов автоматизации ДДК-1			
Изм.	Кол.уч.	Лист	Ндок.	Подп.	Дата	АСУТП	Стадия	Лист	Листов
Разраб.		Муталлапов З			05.19		Р	19.1	13
Проверил		Кумачев М.			05.19				
Н. контр.		Тимерханов И.			05.19	Схема электрическая принципиальная ШУ1/3 СБПУ.4214.17.002-001-007	 АО "СибКом"		
ГИП		Кузьмин А.			05.19				

* – существующее оборудование, не входит в состав поставки АО "Сибком"

Копировал


Формат А3

Взам. инв. N	
Подп. и дата	
Инв. N подл.	

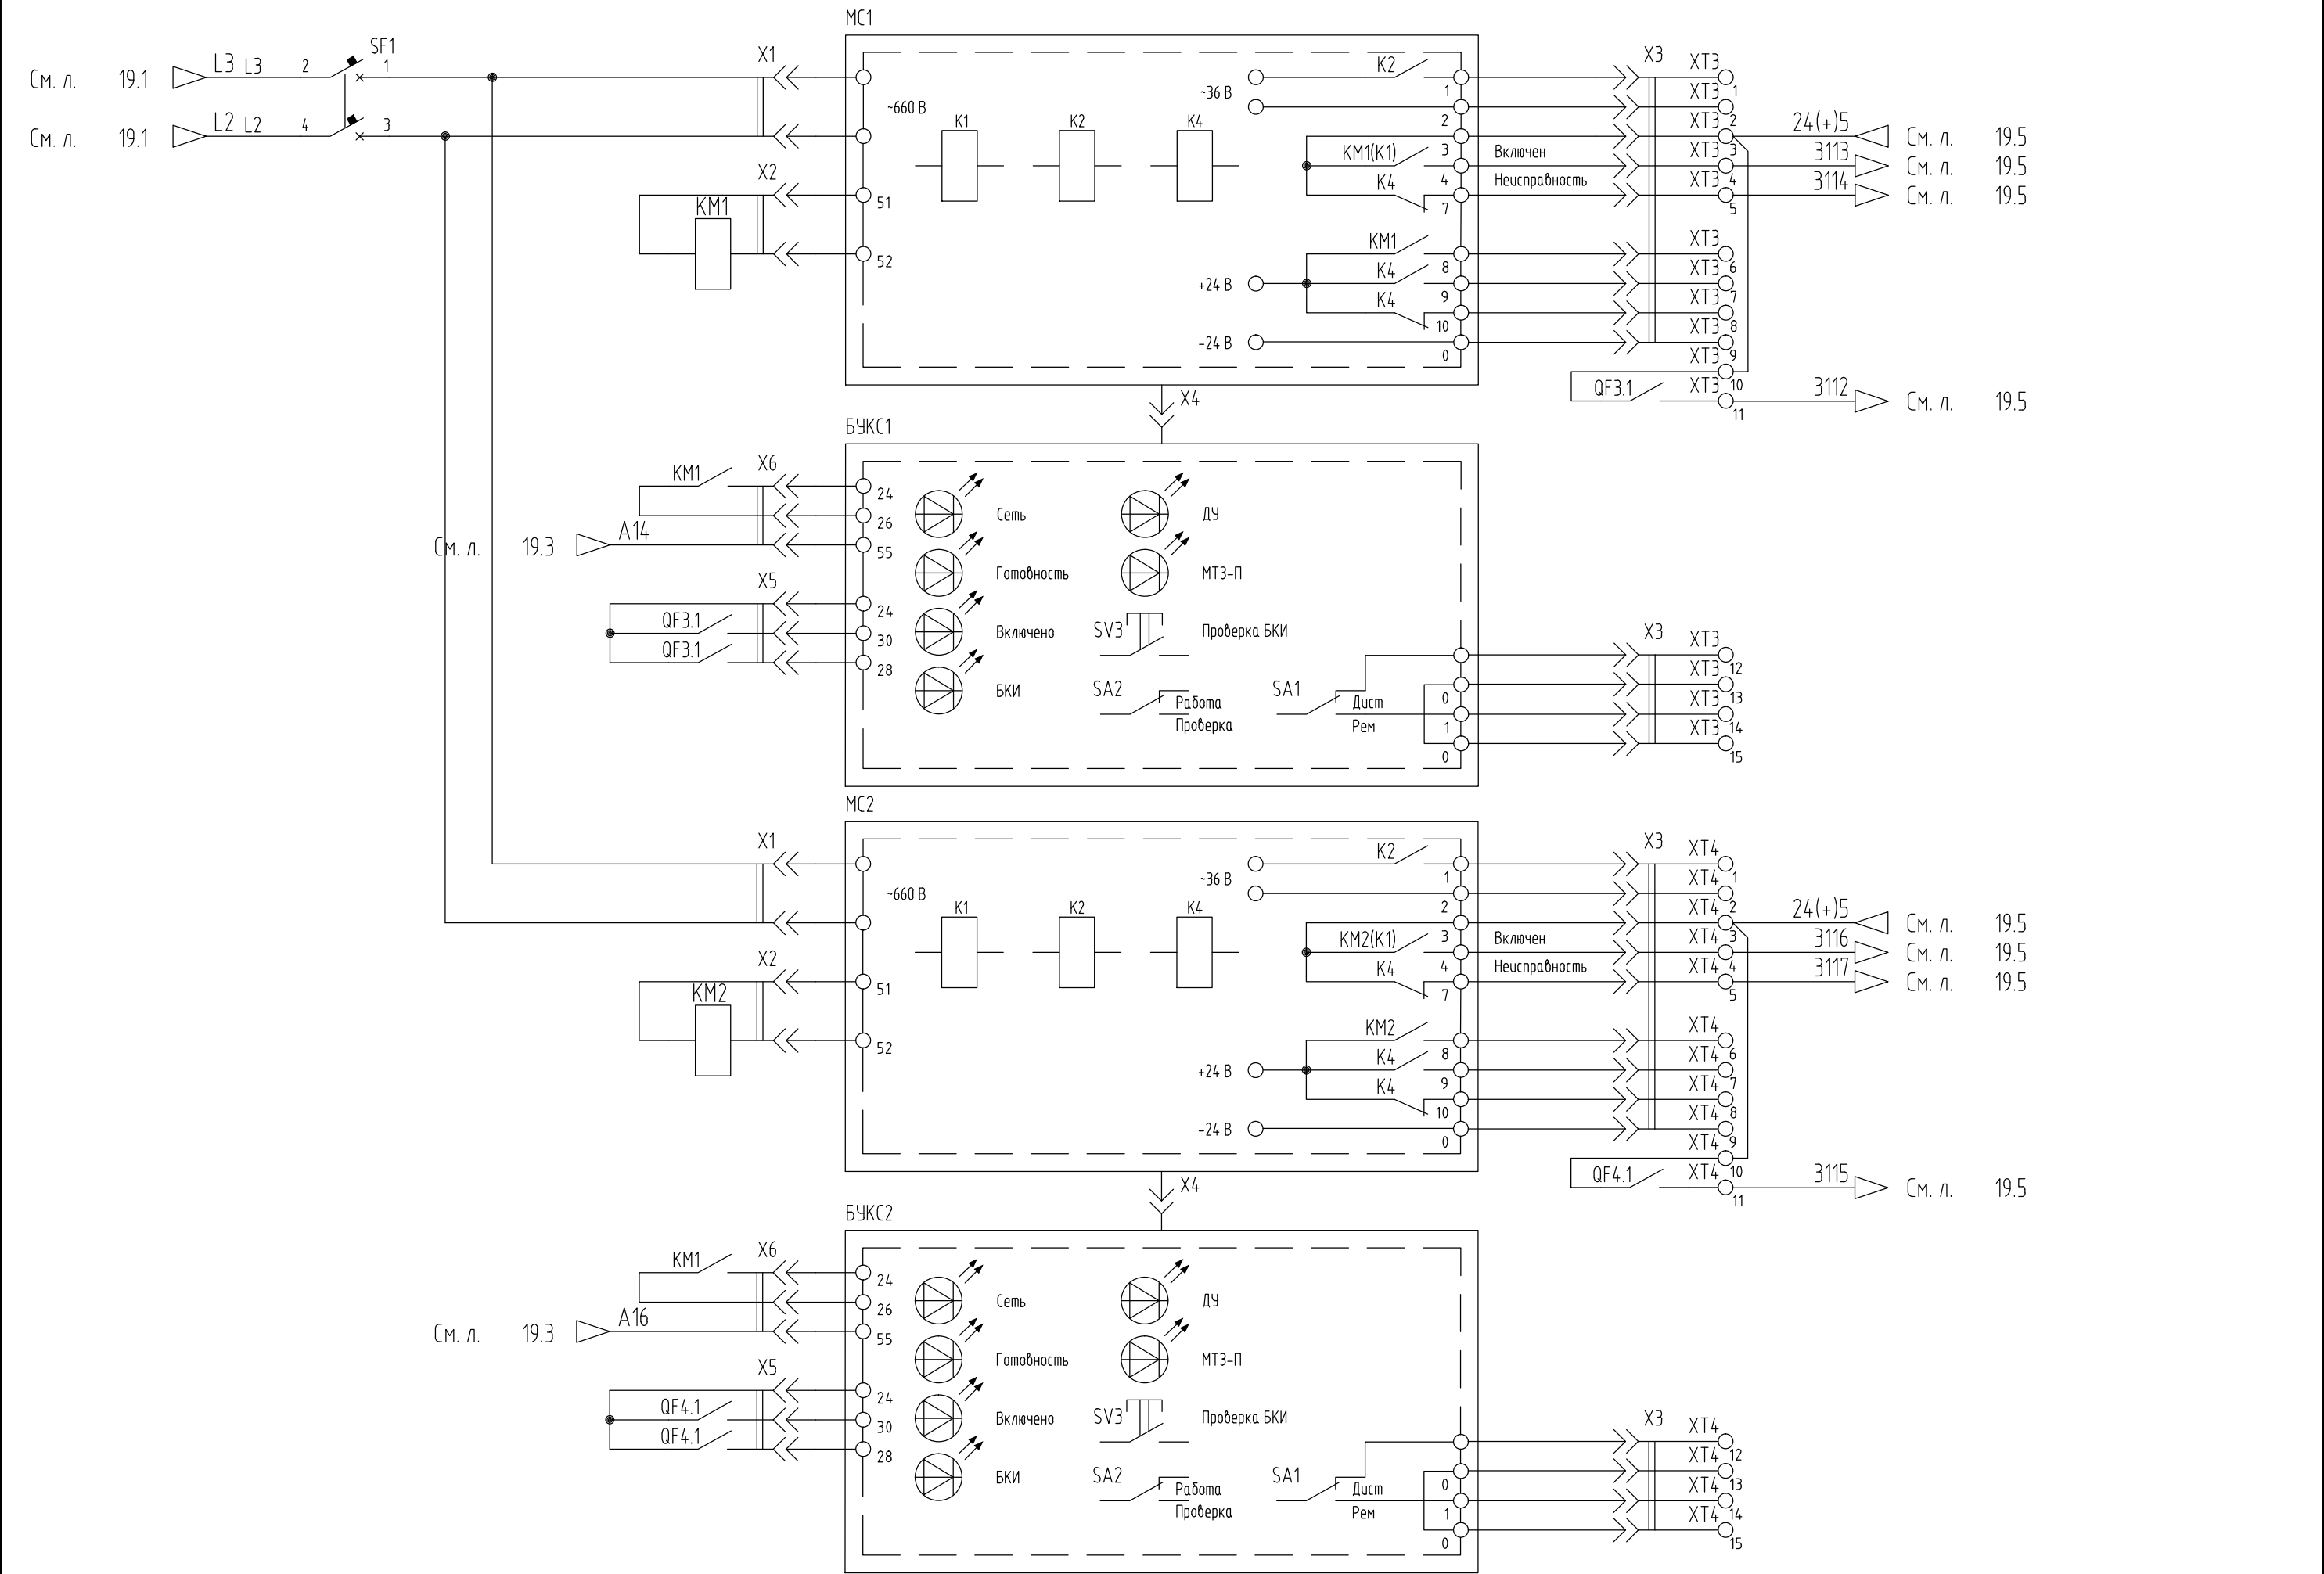

Изм.	Кол.уч.	Лист	Ндок.	Подп.	Дата

Инф. N подл.	Подп. и дата	Взам. инф. N

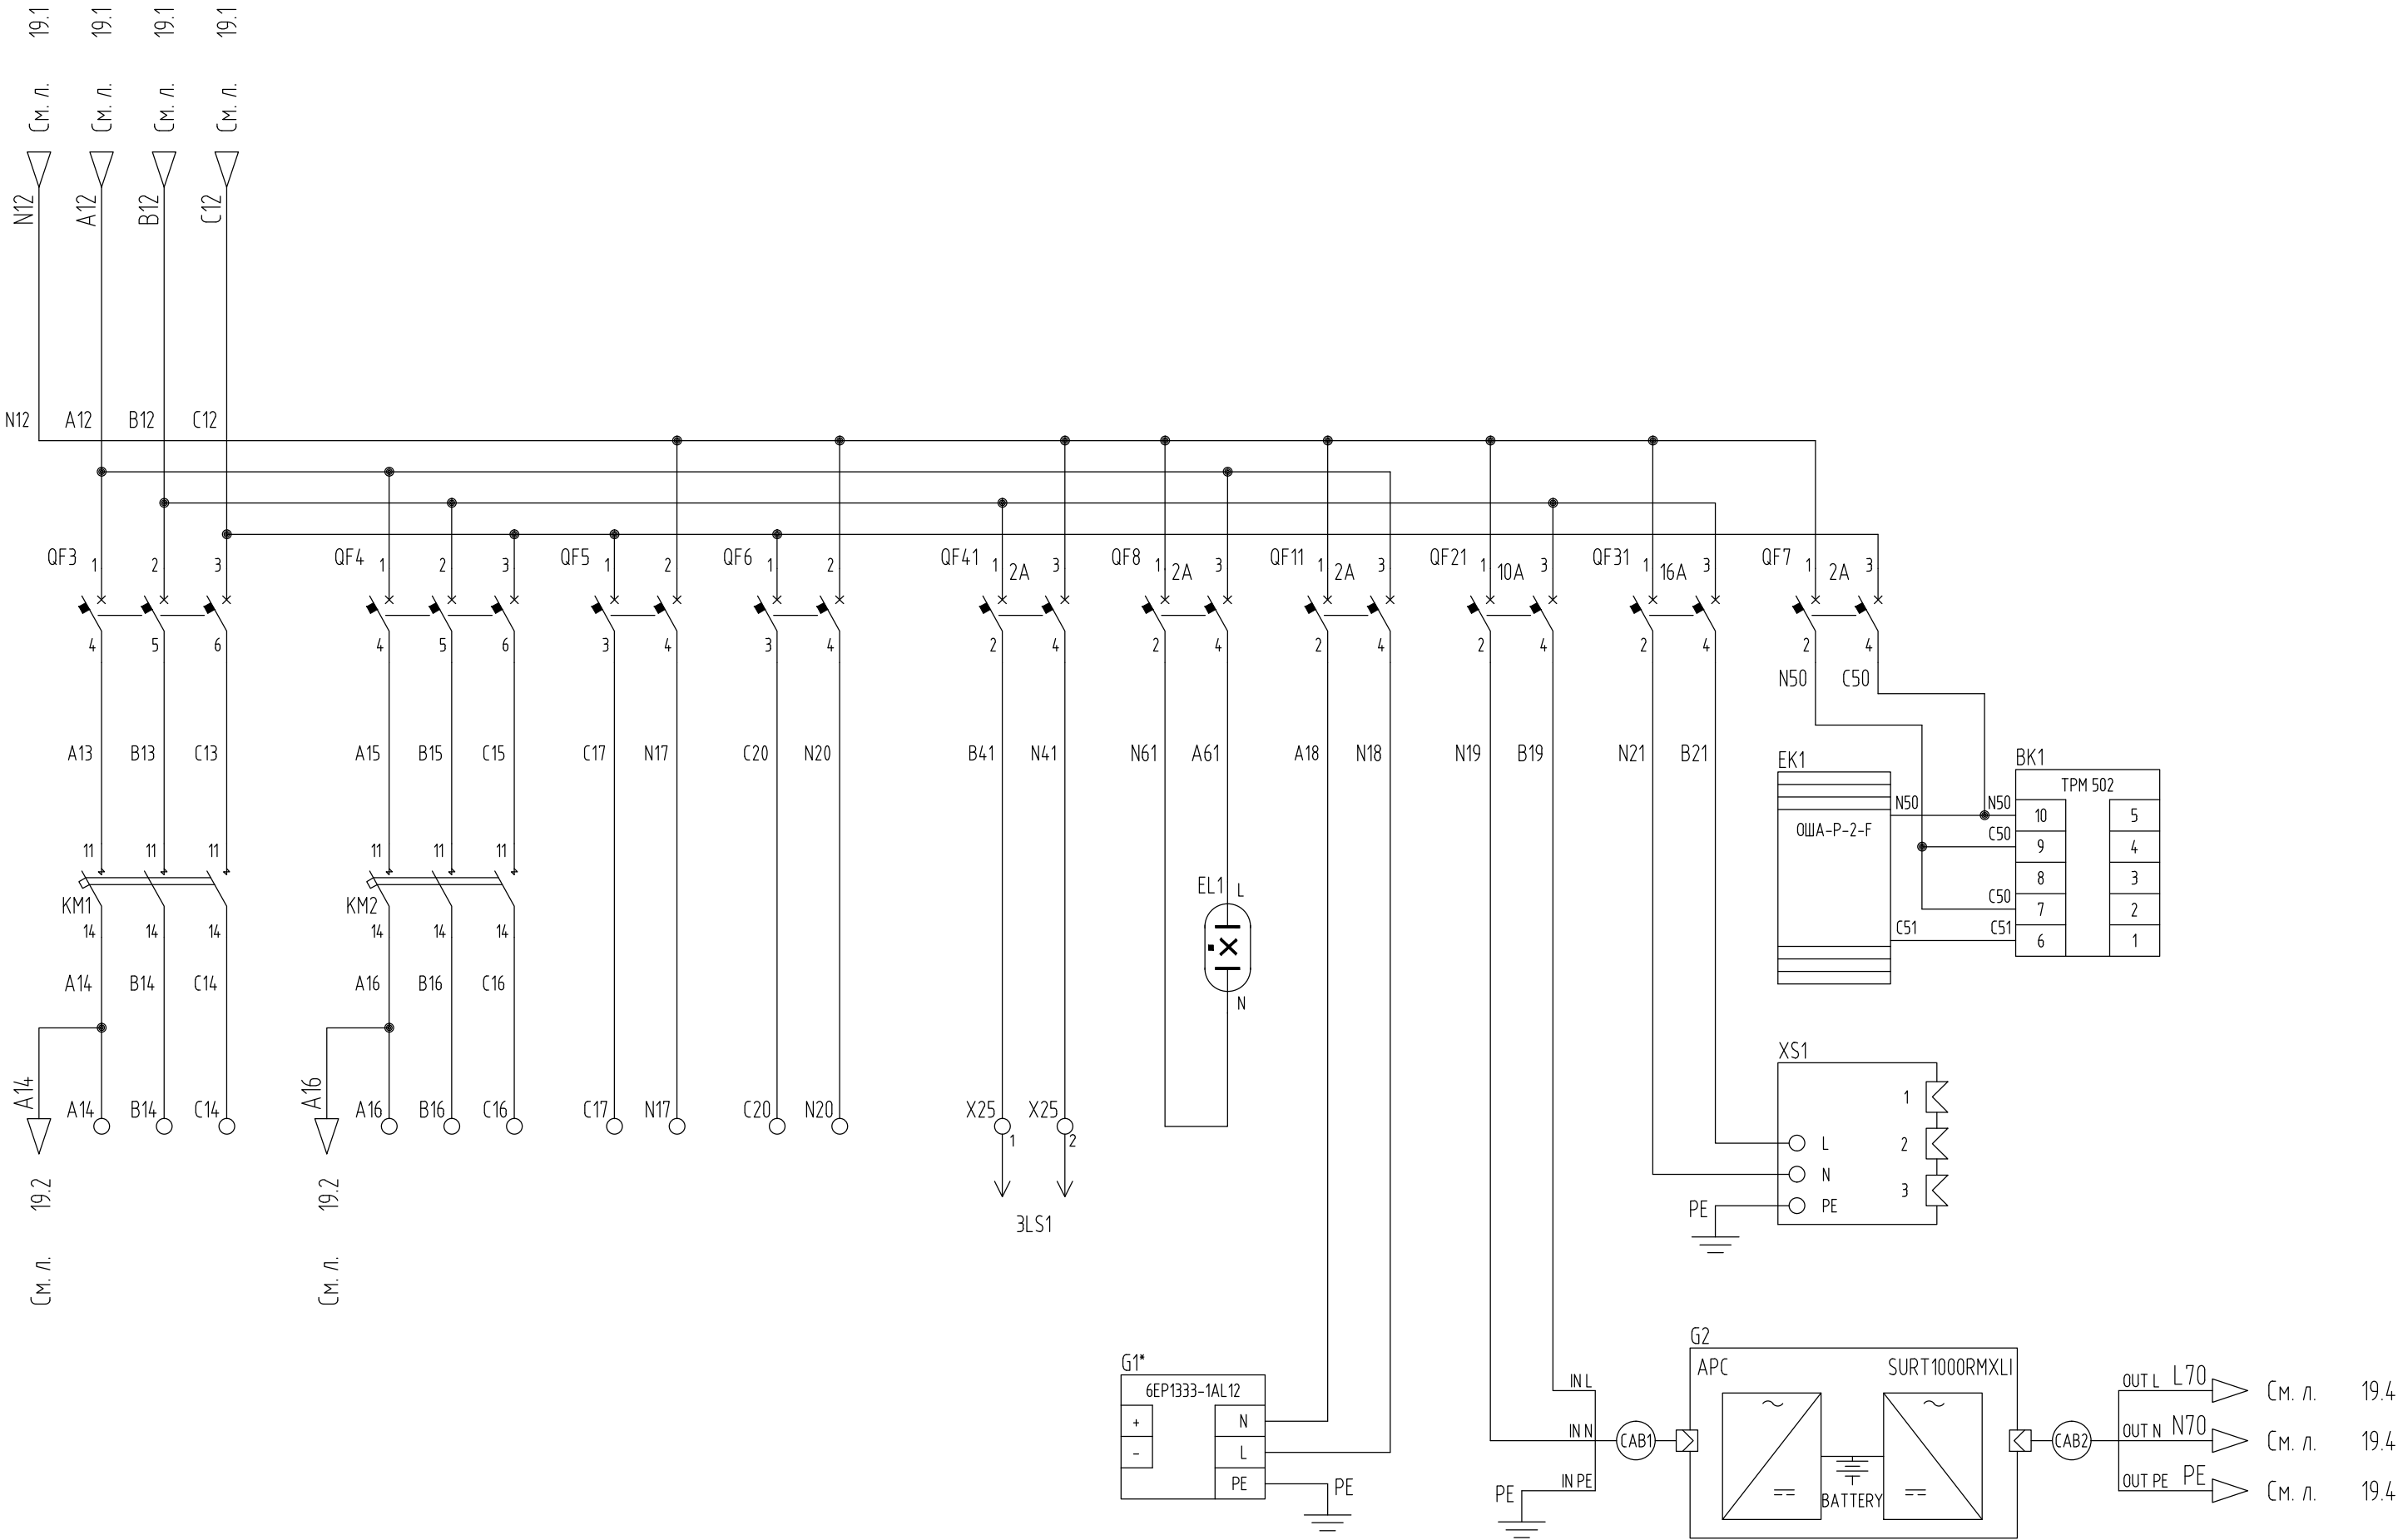

* – существующее оборудование, не входит в состав поставки АО “Сибком”


Изм.	Кол.уч.	Лист	Ндок.	Подп.	Дата

ЖТГА.107.13.05-АТХ-СБ


* – существующее оборудование, не входит в состав поставки АО “Сибком”

Изм.	Кол.уч.	Лист	Ндок.	Подп.	Дата


ЖТГА.107.13.05-АТХ-СБ

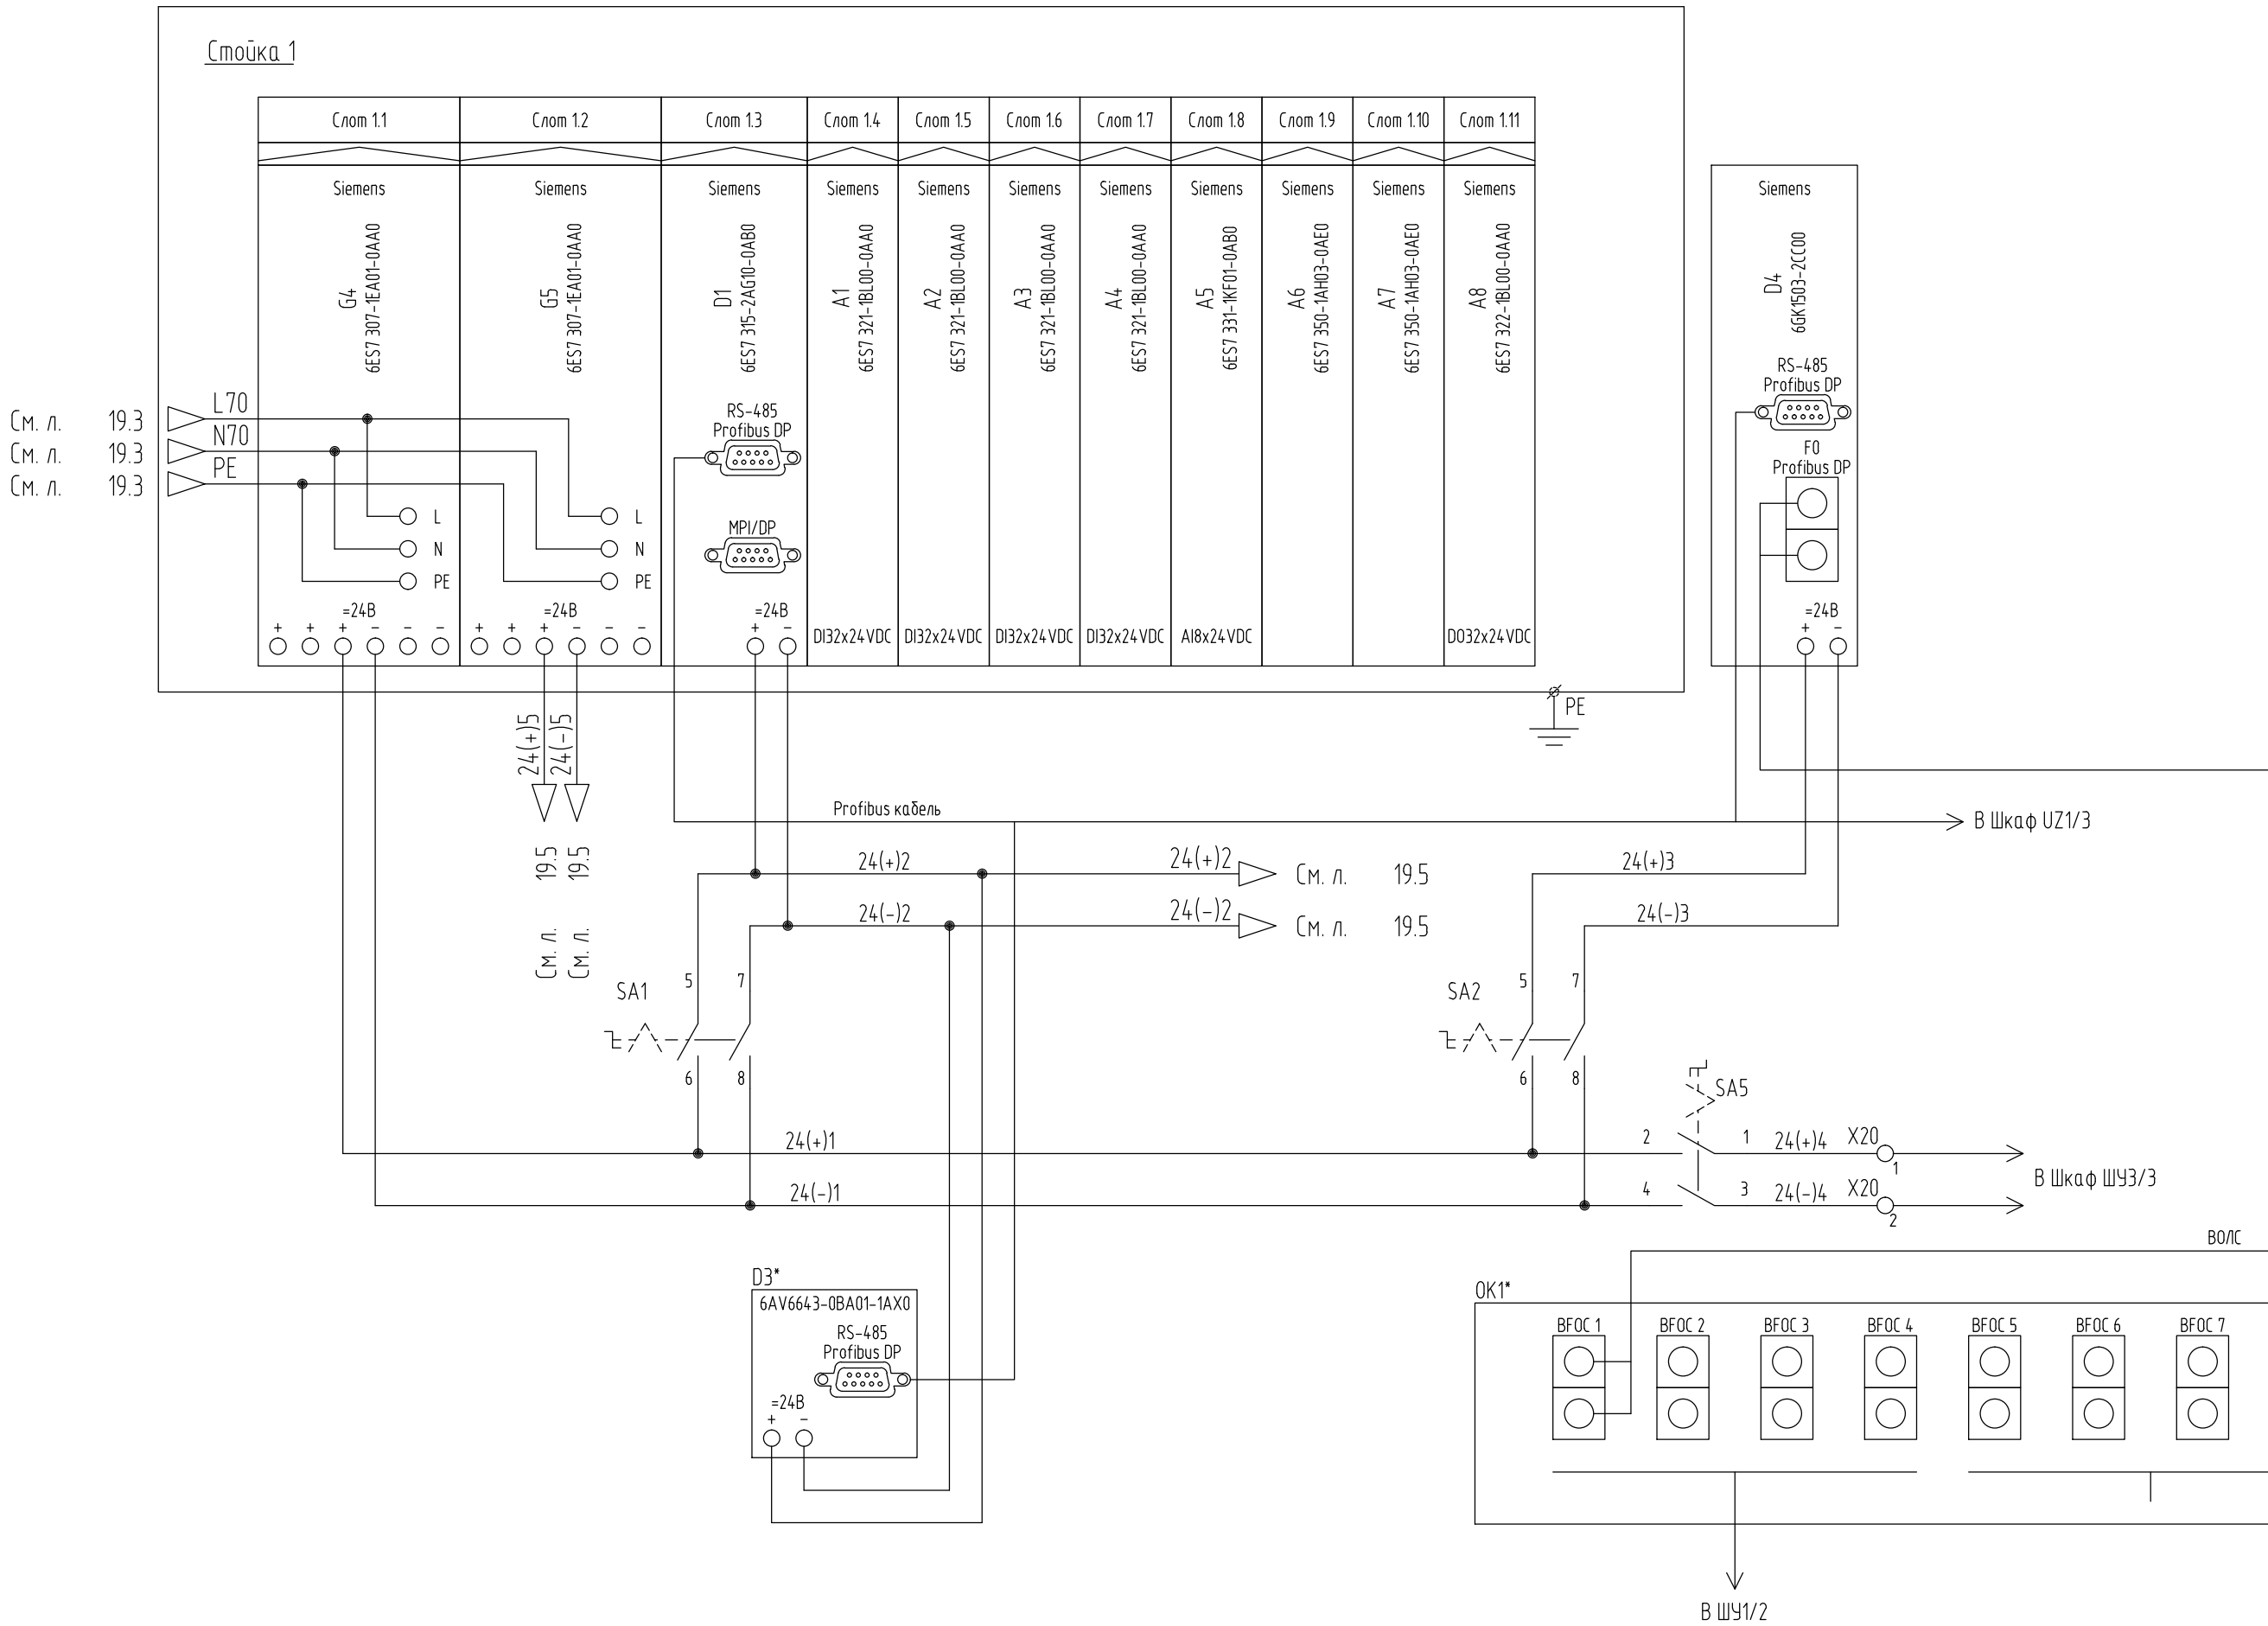

Siemens
6ES7 321-1BL00-0AA0

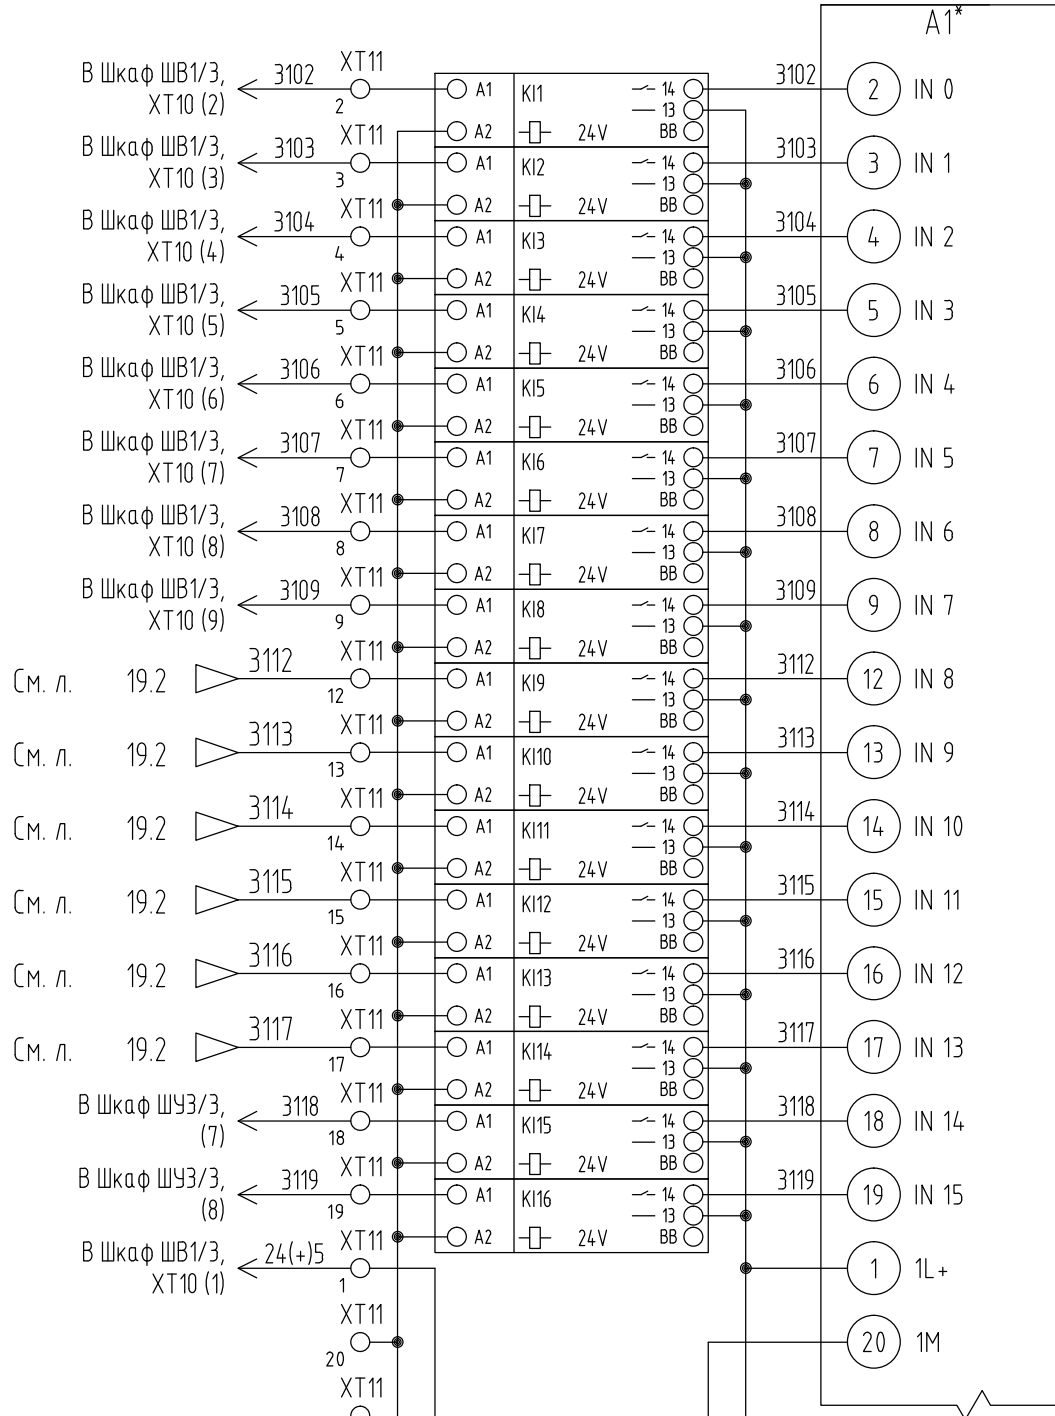

	Подключение датчиков к UZ1/3	
	Подключение датчиков к UZ1/3	
	Датчик двери ШВ1/3	
	Вводной автомат	
	Подключение UZ1/3	
	Подключение UZ2/3	
	Двигатель подключен к UZ1/3	
	Двигатель подключен к UZ2/3	
	Автомат тормоза	
	Автомат тормоза	
	Неисправность	
	Автомат вентильатора	
	Контактор вентильатора	
	Неисправность	
	Местное управление	
	Дистанционное управление	

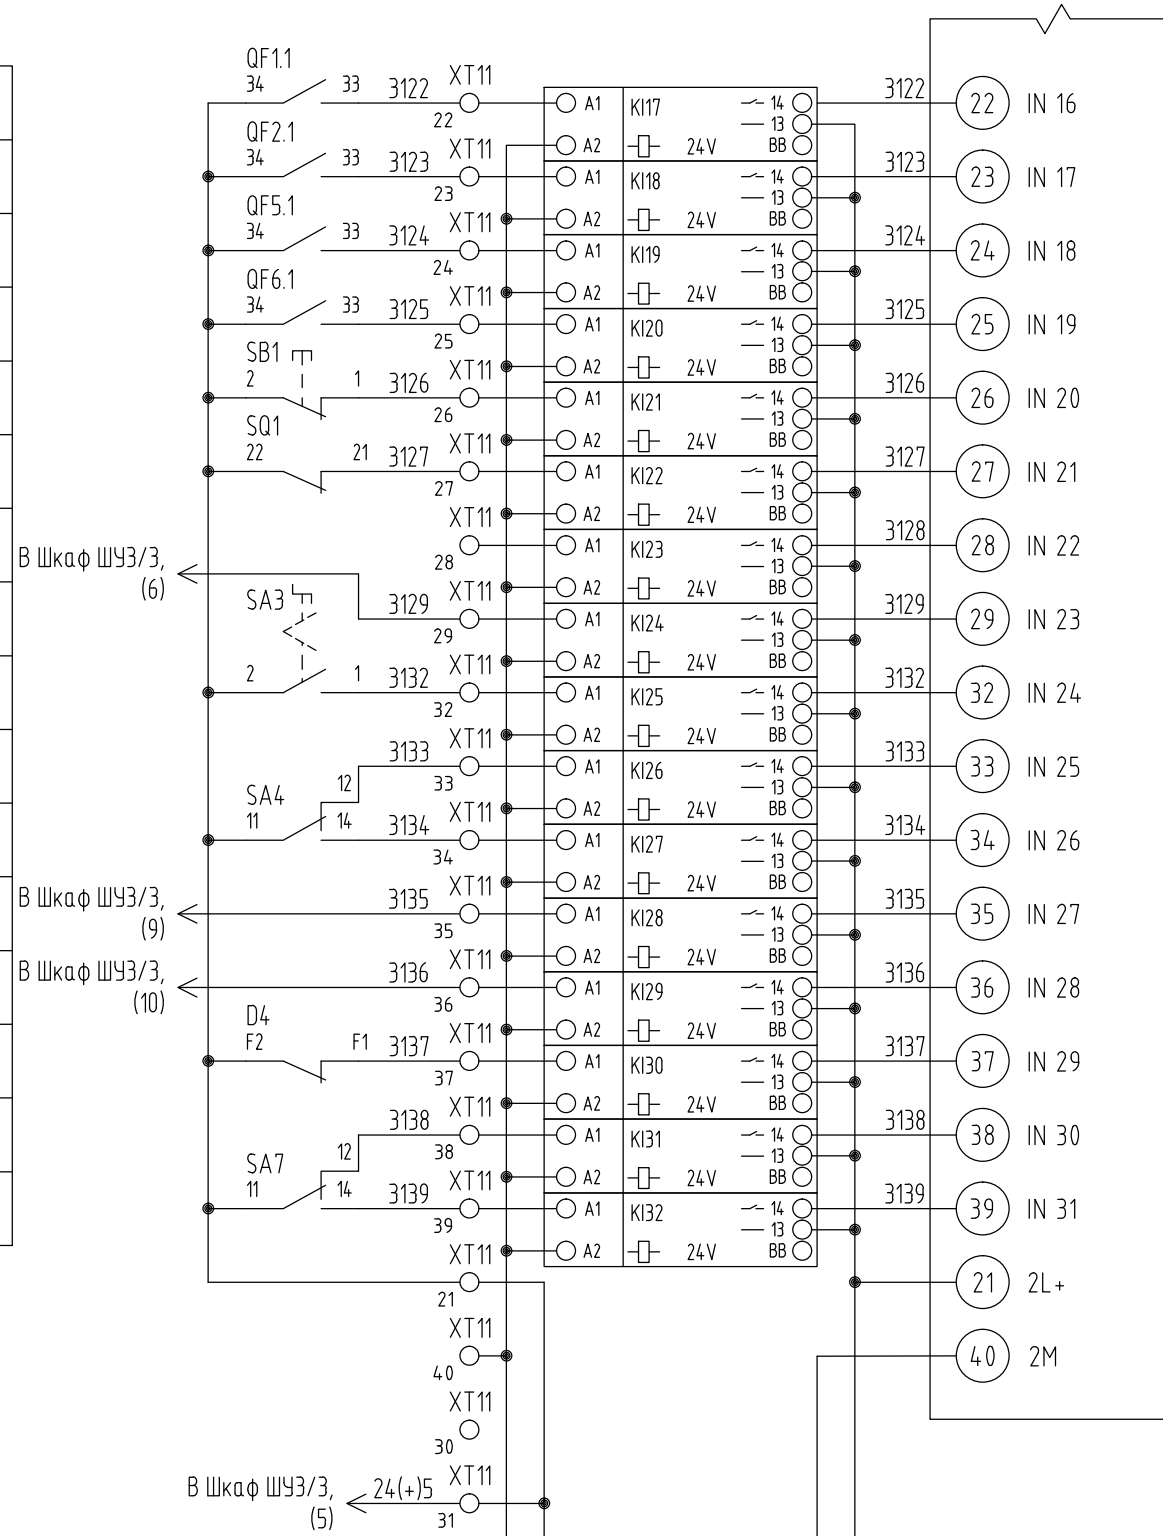

	Вводной автомат	
	TV1, сторона ~380В	
	Собственные нужды UZ1/3	
	Собственные нужды UZ2/3	
	Команда аварийного останова	
	Датчик двери	
	Резерв	
	Команда аварийного останова	
	Разрешение управления	
	Местное управление	
	Дистанционное управление	
	Разрешение управления ПК1 и ПК2	
	Запрет управления ПК1 и ПК2	
	Отказ модуля	
	Разрешение управления ПК1 и ПК2	
	Запрет управления ПК1 и ПК2	

См. л. 19.2

См. л. 19.2

См. л. 19.4

См. л. 19.4

См. л. 19.4

См. л. 19.4

См. л. 19.6

См. л. 19.6

См. л. 19.6

См. л. 19.6

* – существующее оборудование, не входит в состав поставки АО "Сибком"


Изм.	Кол.уч.	Лист	№ док.	Подп.	Дата

ЖТГА.107.13.05-АТХ-СБ


lucm

19.5 |


Siemens
6ES7 321-1BL00-0AA0

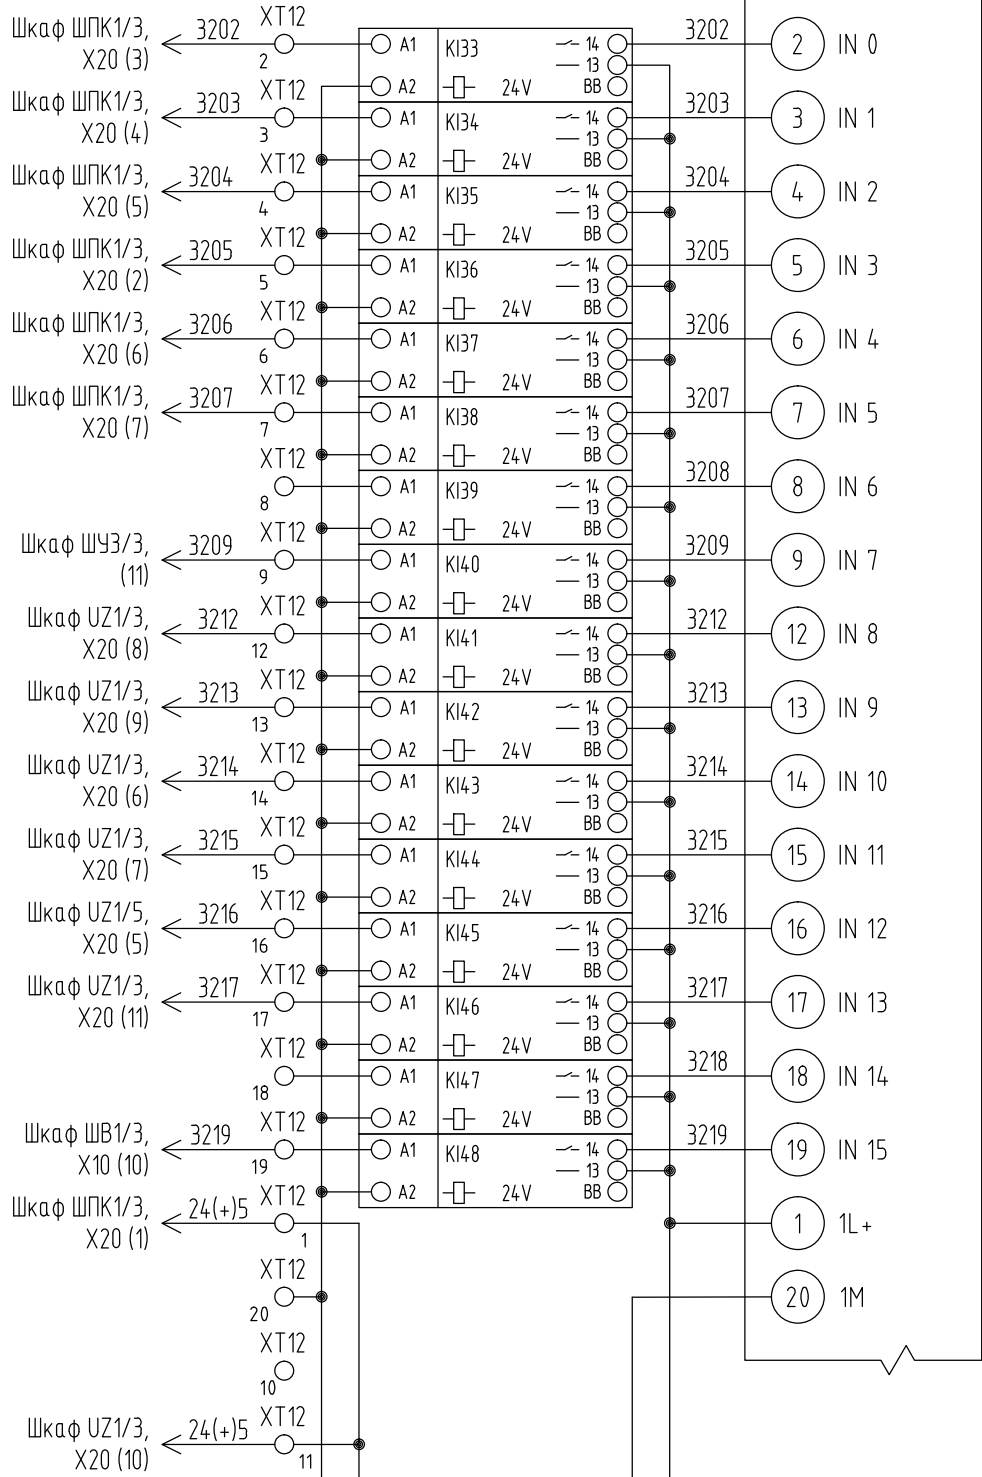

Вводной автомат	
Кондиционер A2 (UZ1/3)	
Кондиционер A3 (UZ1/3)	
Датчик двери шкафа ШПК1/3	
Кондиционер A2 (UZ2/3)	
Кондиционер A3 (UZ2/3)	
Резерв	
Датчик двери ШЧЗ/3	
Контактор включен (UZ1/3)	
Контактор отключен (UZ1/3)	
Автомат включен (UZ1/3)	
Автомат отключен (UZ1/3)	
Аварийный стоп (UZ1/3)	
Датчик двери шкафа UZ1/3	
Резерв	
Питание ШЧ1/3	

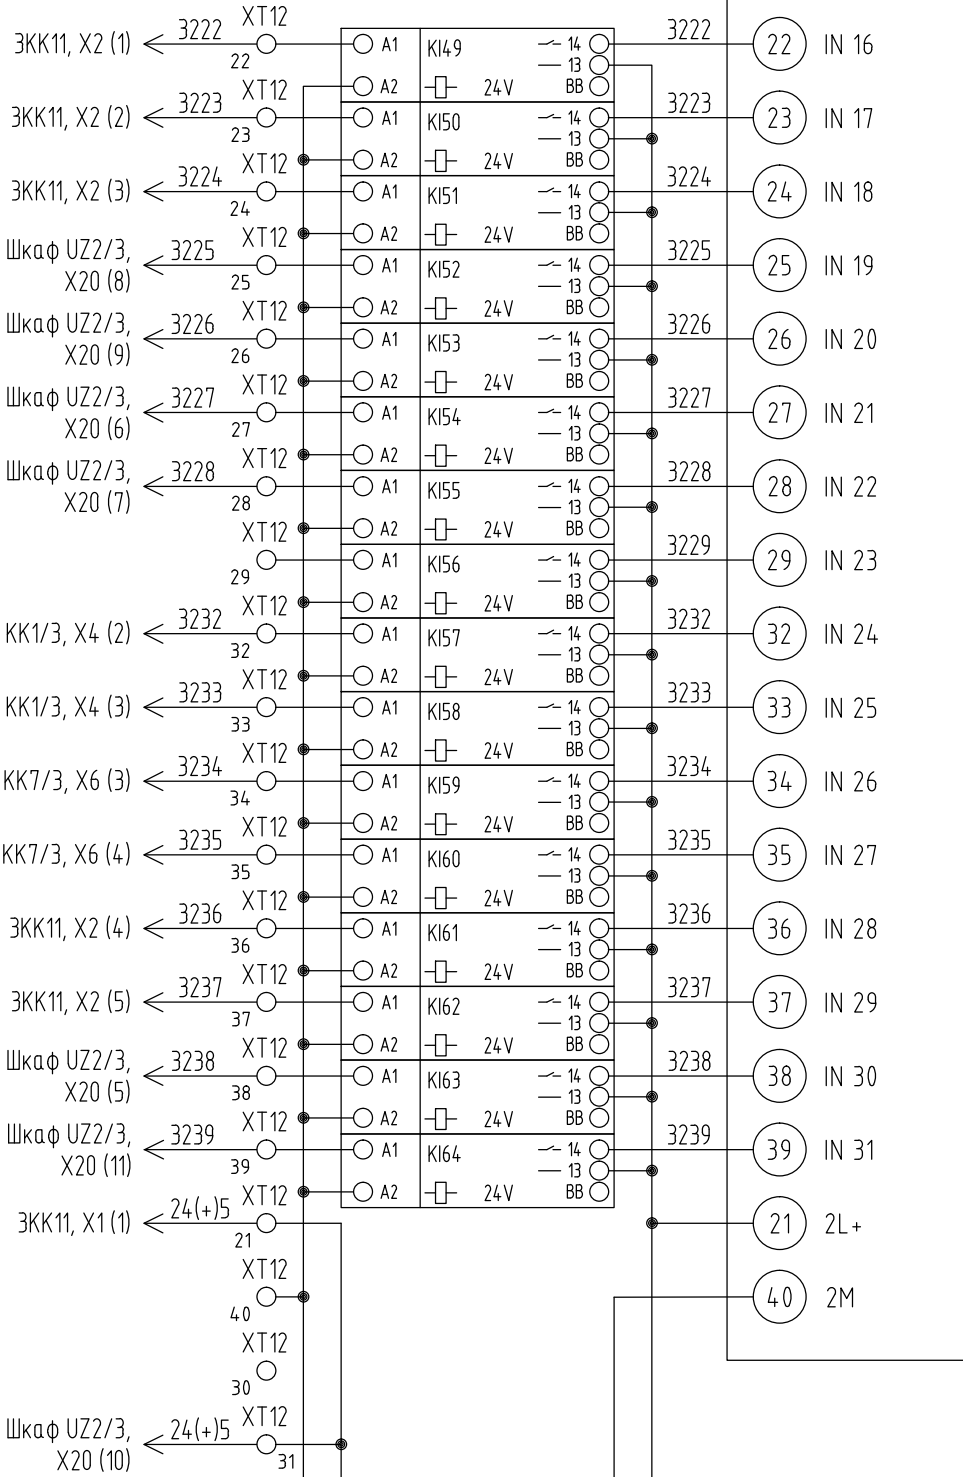

Датчик двери разгрузочной секции	
Превышение уровня в разгрузочной секции	
Ограждение приборного барабана	
Контактор включен (UZ2/3)	
Контактор отключен (UZ2/3)	
Автомат включен (UZ2/3)	
Автомат отключен (UZ2/3)	
Резерв	
Сход ленты	
Сход ленты	
Сход ленты	
Сход ленты	
Сход ленты	
Сход ленты	
Аварийный стоп (UZ2/3)	
Датчик двери шкафа UZ2/3	

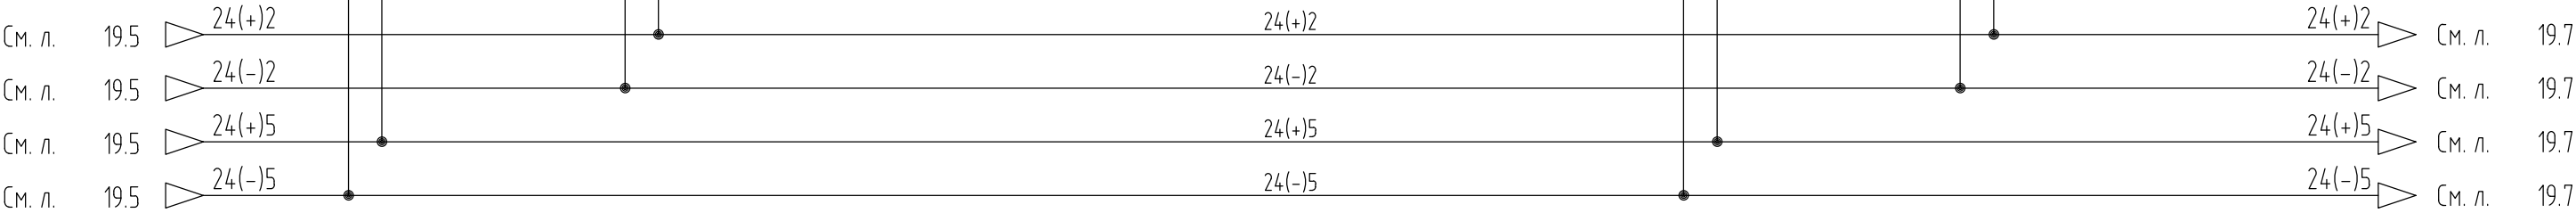


* – существующее оборудование, не входит в состав поставки АО “Сибком”


Изм.	Кол.уч.	Лист	Ндоп.	Подп.	Дата

ЖТГА.107.13.05-АТХ-СБ

Siemens
6ES7 321-1BL00-0AA0

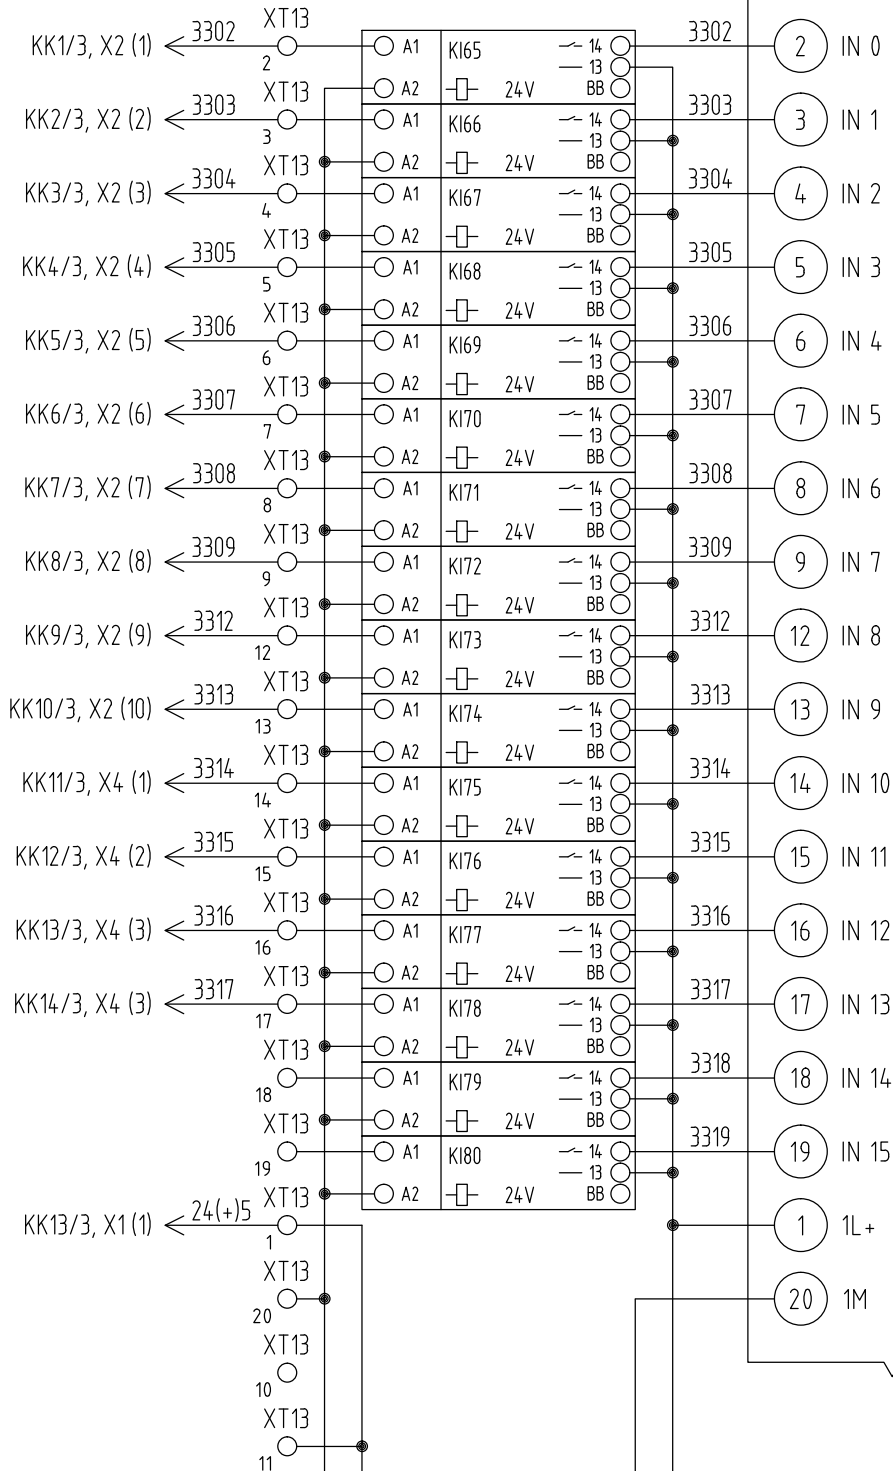

	Канатный выключатель	
	Канатный выключатель	
	Канатный выключатель	
	Канатный выключатель	
	Канатный выключатель	
	Канатный выключатель	
	Канатный выключатель	
	Канатный выключатель	
	Канатный выключатель	
	Канатный выключатель	
	Канатный выключатель	
	Резерв	
	Резерв	

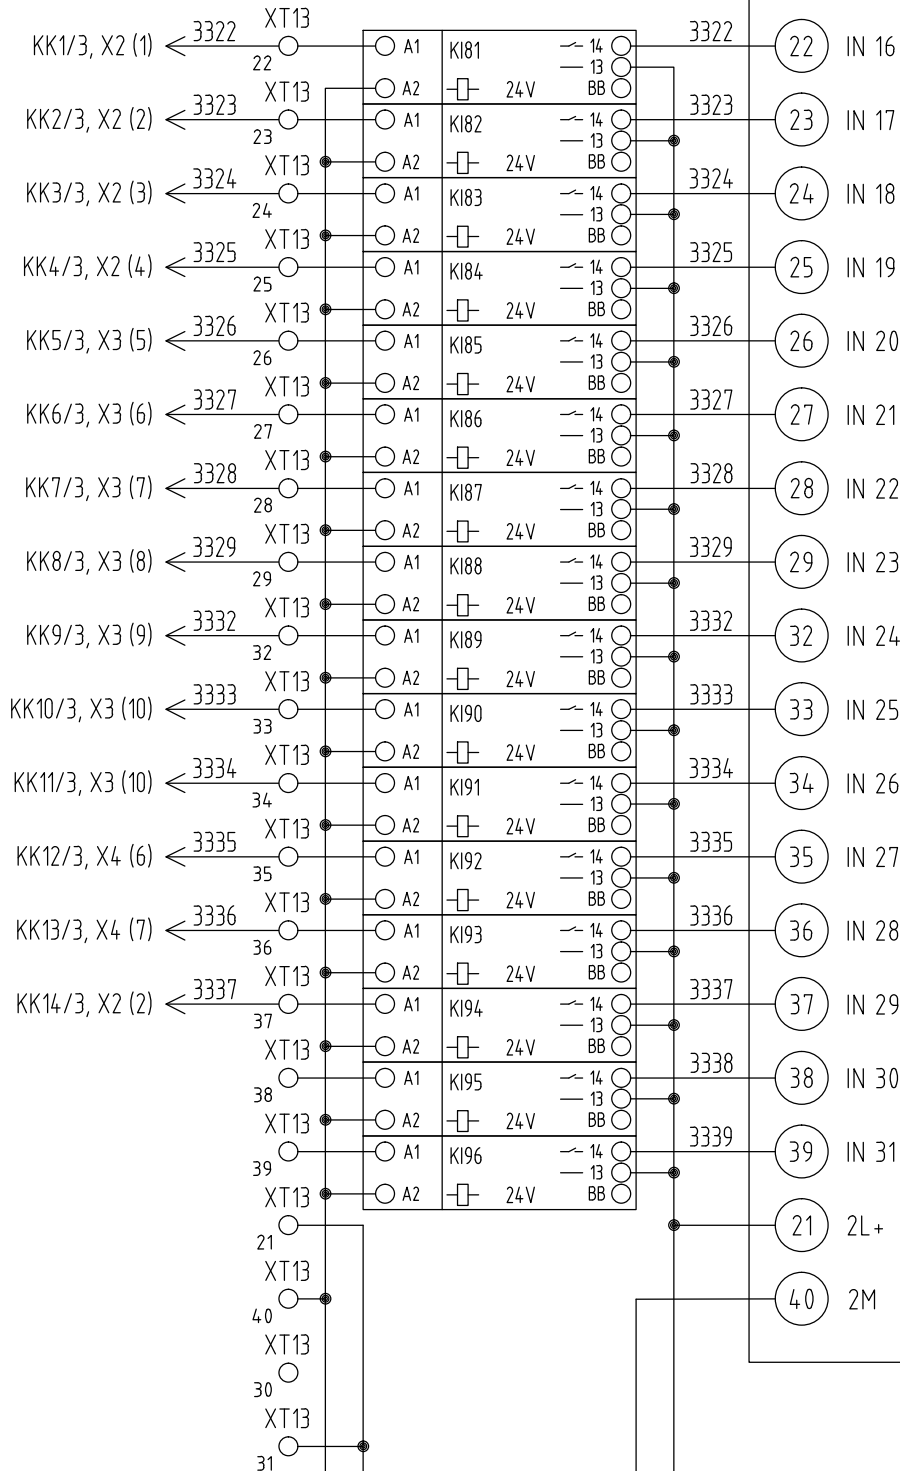

	Канатный выключатель	
	Канатный выключатель	
	Канатный выключатель	
	Канатный выключатель	
	Канатный выключатель	
	Канатный выключатель	
	Канатный выключатель	
	Канатный выключатель	
	Канатный выключатель	
	Канатный выключатель	
	Канатный выключатель	
	Резерв	
	Резерв	

См. л.	19.6	24(+)-2	24(+)-2	24(+)-2	См. л.	19.8
См. л.	19.6	24(-)-2	24(-)-2	24(-)-2	См. л.	19.8
См. л.	19.6	24(+)-5	24(+)-5	24(+)-5	См. л.	19.8
См. л.	19.6	24(-)-5	24(-)-5	24(-)-5	См. л.	19.8

* – существующее оборудование, не входит в состав поставки АО "Сибком"

Изм.	Кол.лч.	Лист	№док.	Подп.	Дата


ЖТГА.107.13.05-АТХ-СБ

14cm


19.7

Siemens
6ES7 321-1BL00-0AA0


A4*

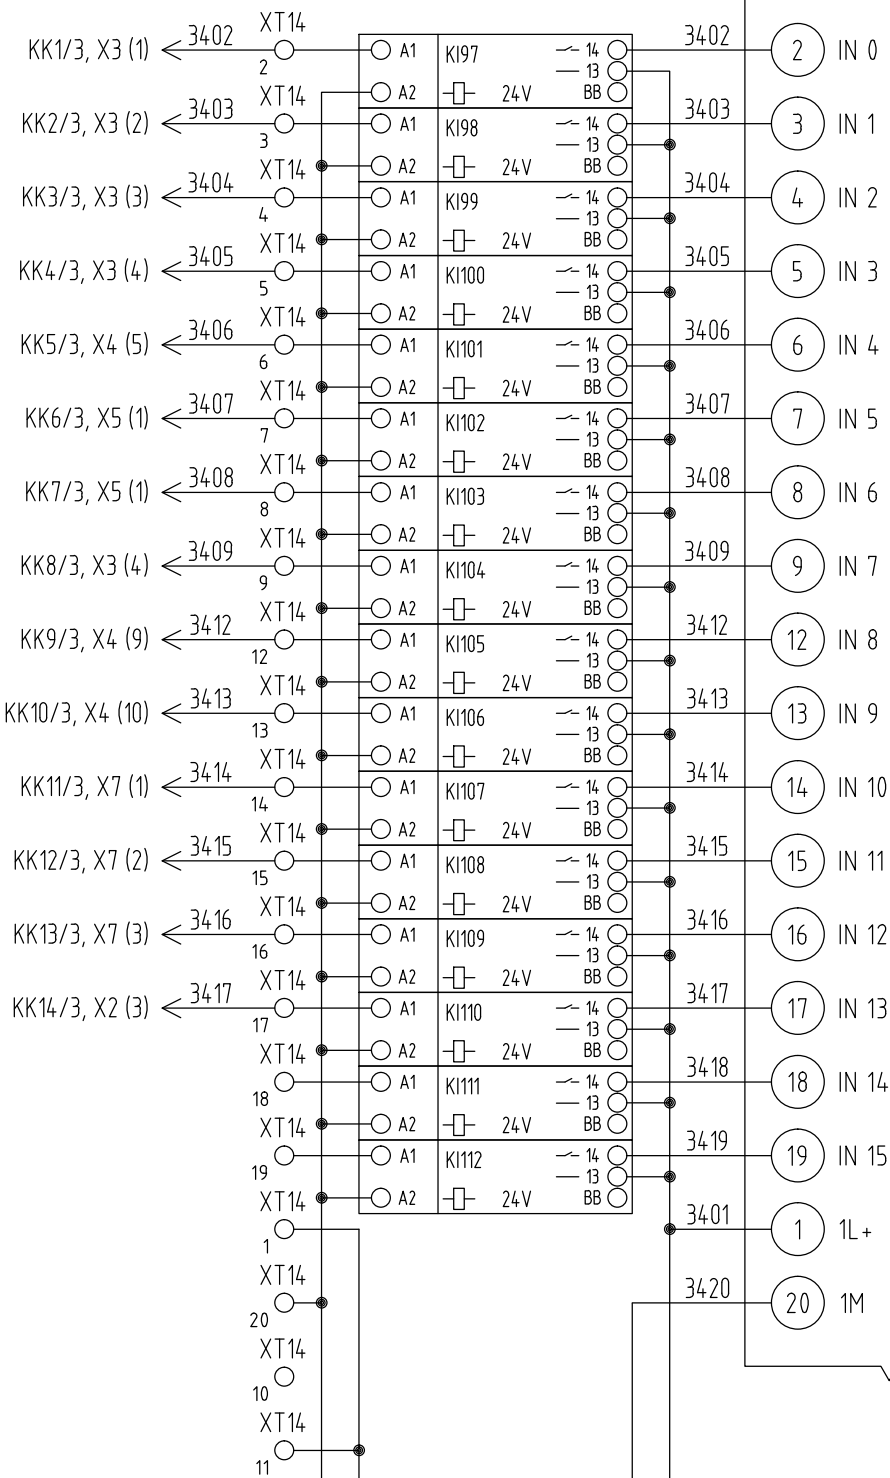

	Ограждение роликкоопор	
	Ограждение роликкоопор	
	Ограждение роликкоопор	
	Ограждение роликкоопор	
	Ограждение роликкоопор	
	Ограждение роликкоопор	
	Ограждение роликкоопор	
	Ограждение роликкоопор	
	Ограждение роликкоопор	
	Ограждение роликкоопор	
	Ограждение роликкоопор	
	Ограждение роликкоопор	
	Ограждение роликкоопор	
	Ограждение роликкоопор	
	Ограждение роликкоопор	
	Ограждение роликкоопор	
	Резерв	
	Резерв	

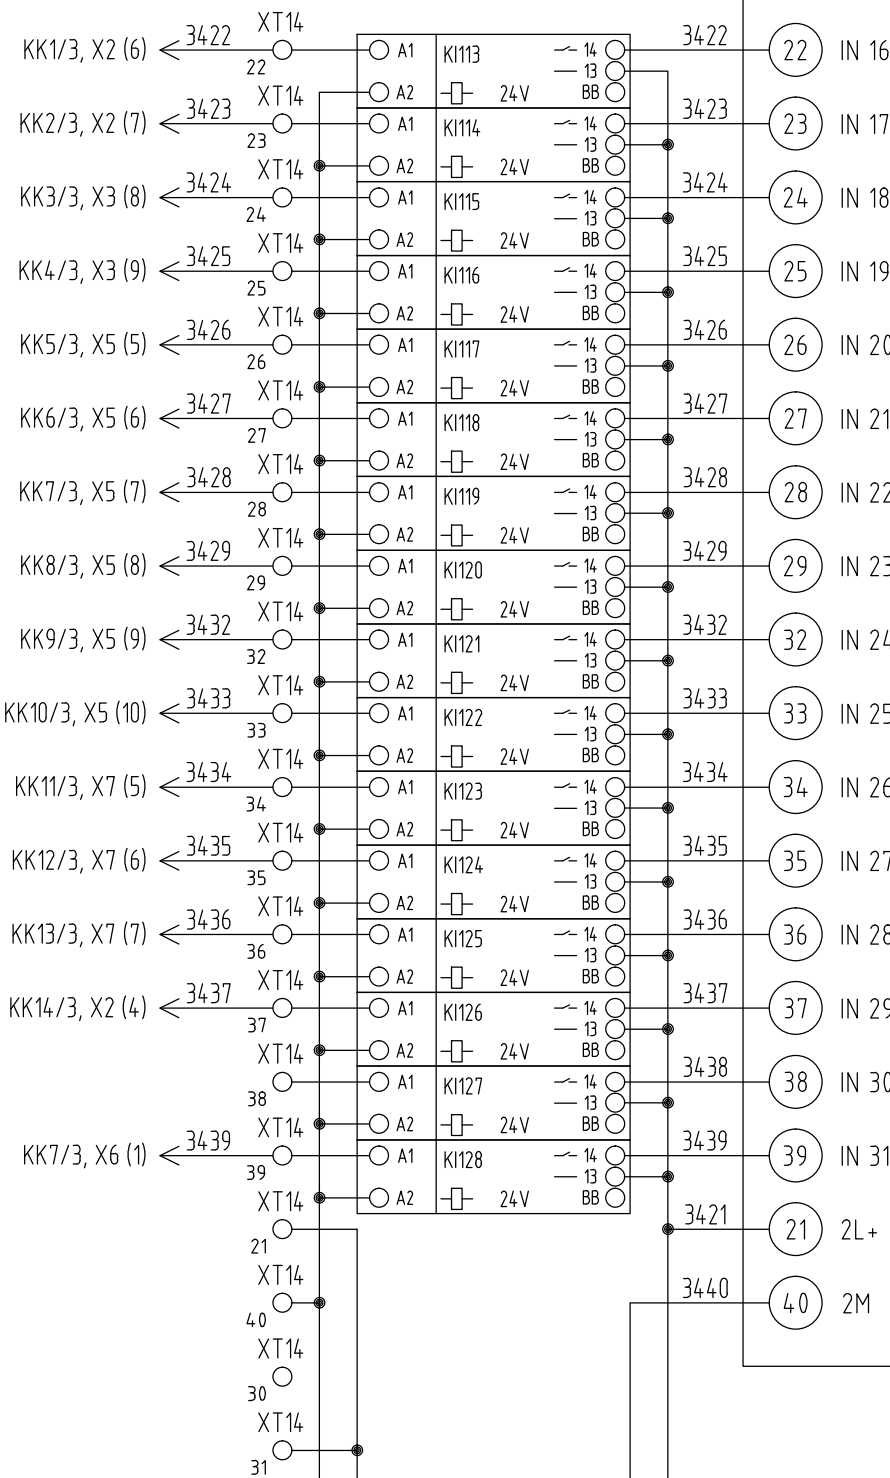



	Ограждение роликкоопор	
	Ограждение роликкоопор	
	Ограждение роликкоопор	
	Ограждение роликкоопор	
	Ограждение роликкоопор	
	Ограждение роликкоопор	
	Ограждение роликкоопор	
	Ограждение роликкоопор	
	Ограждение роликкоопор	
	Ограждение роликкоопор	
	Ограждение роликкоопор	
	Ограждение роликкоопор	
	Ограждение роликкоопор	
	Ограждение роликкоопор	
	Ограждение роликкоопор	
	Резерв	
	Порез ленты	

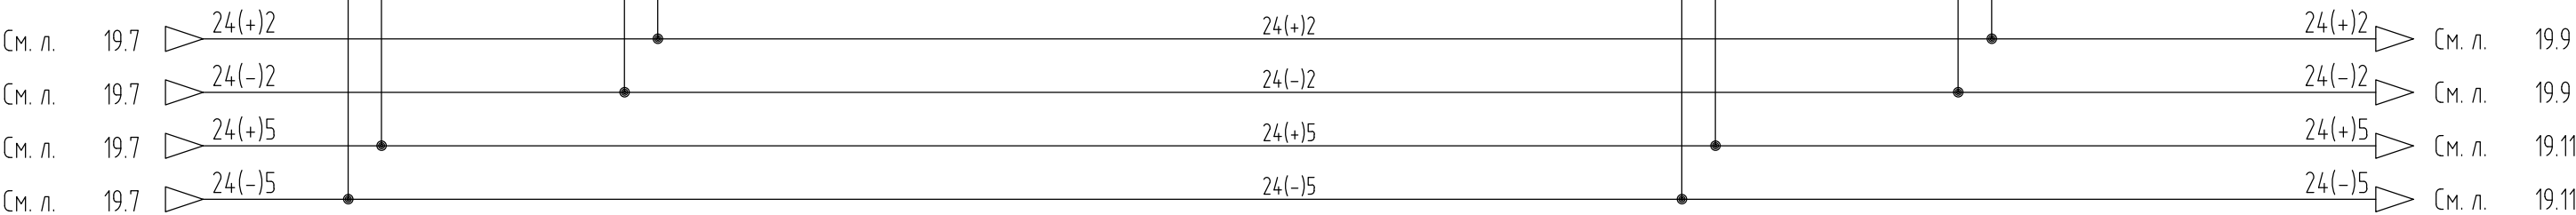

* – существующее оборудование, не входит в состав поставки АО “Сибком”




Взам. инв. N	
Подп. и дата	
Инв. N подл.	

AI-8
6ES7331-1KF01-0AB0

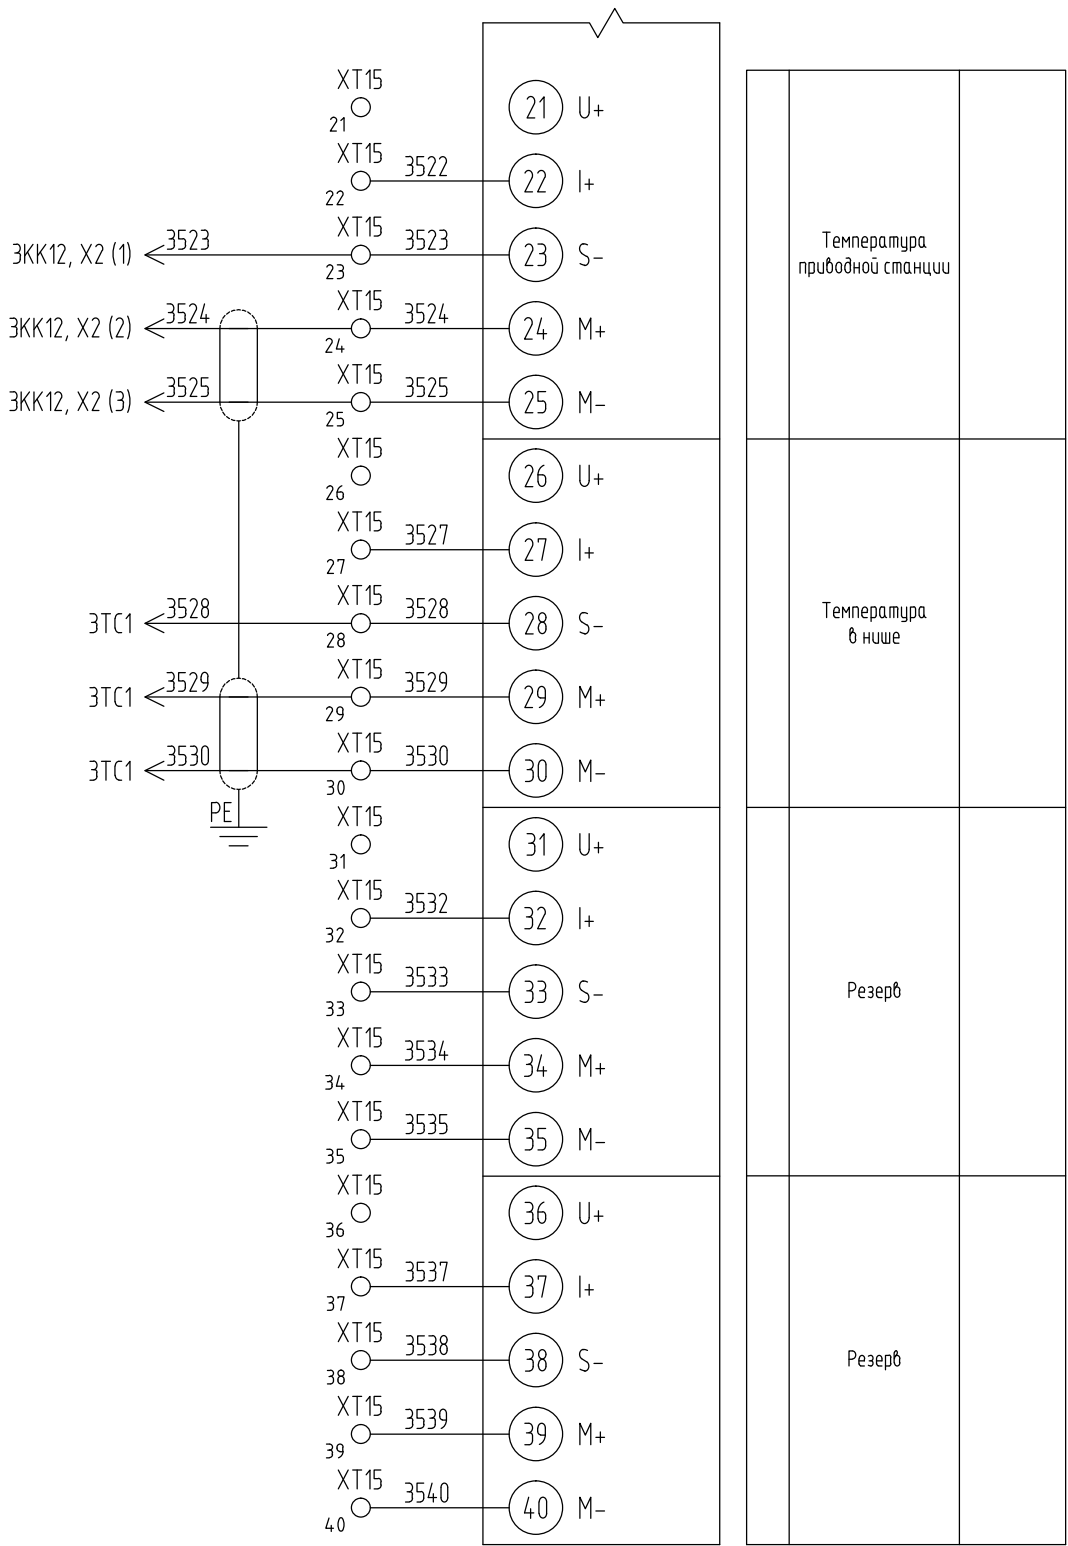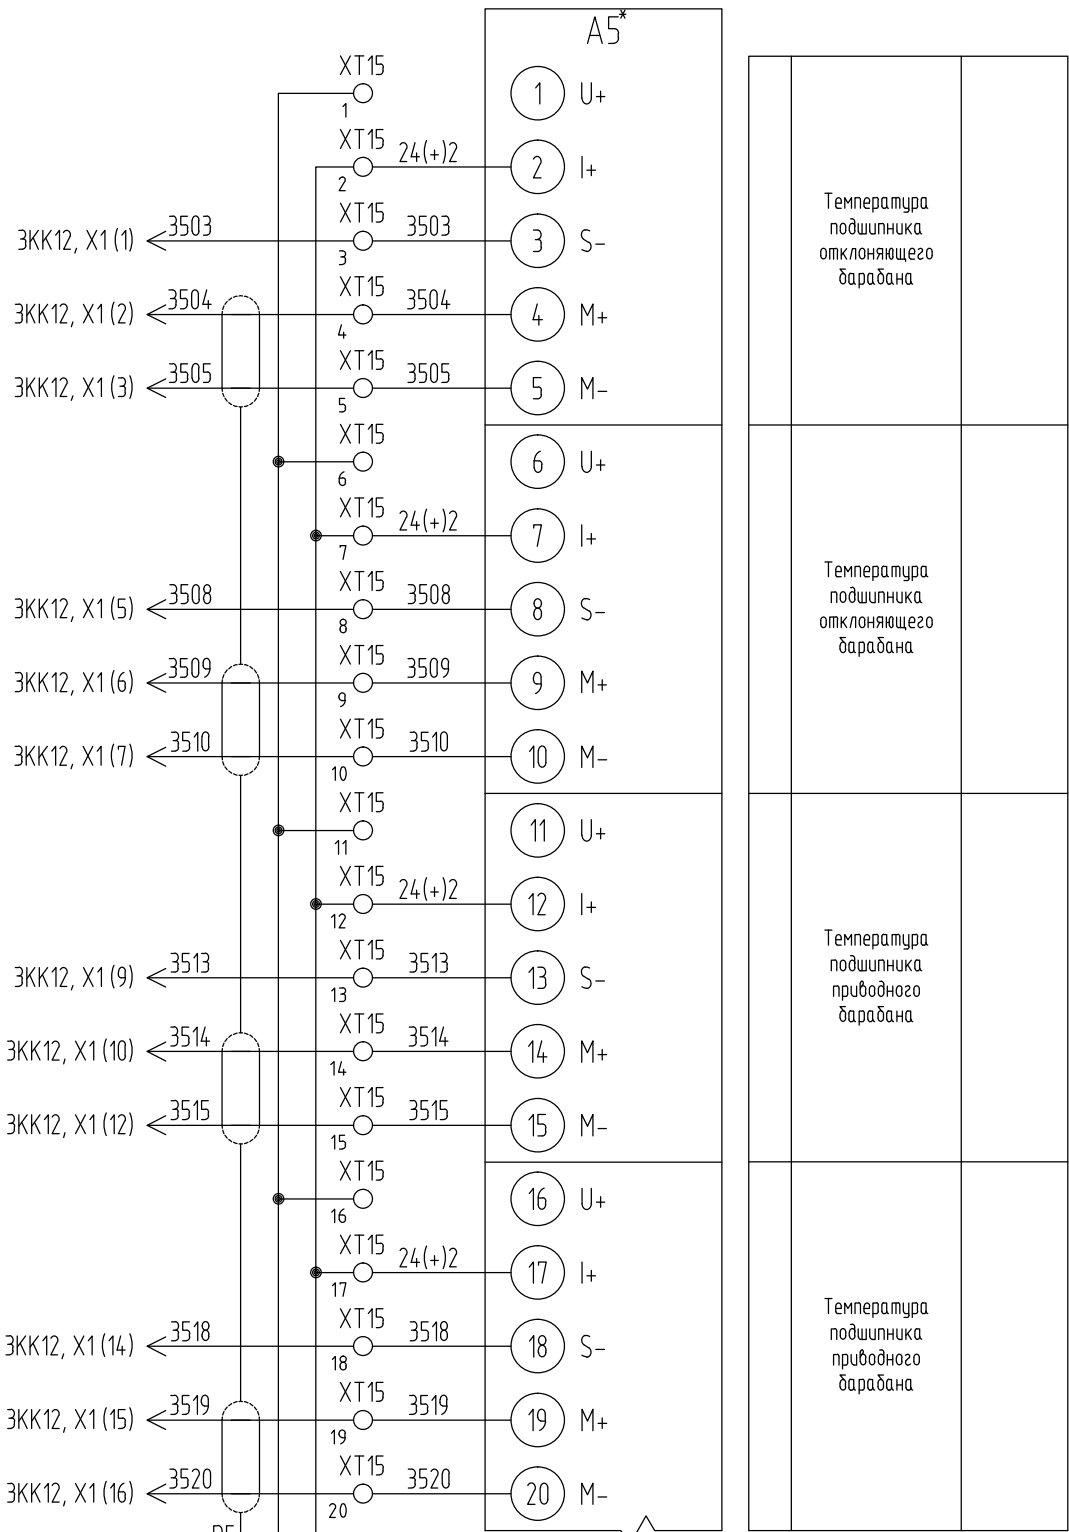

См. л.	19.8	24(+)/2	24(+)/2	См. л.	19.10
См. л.	19.8	24(-)/2	24(-)/2	См. л.	19.10

* – существующее оборудование, не входит в состав поставки АО “Сибком”

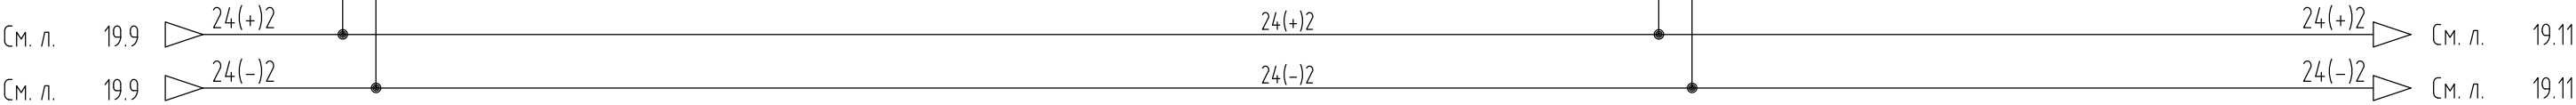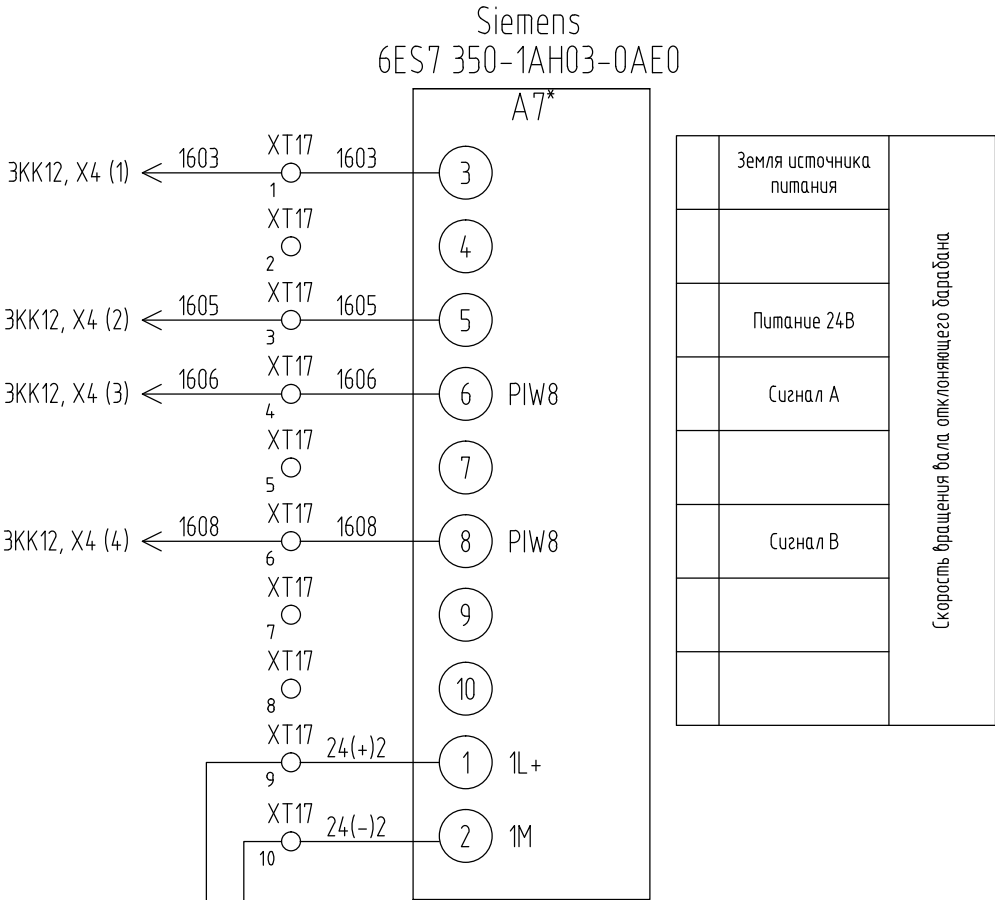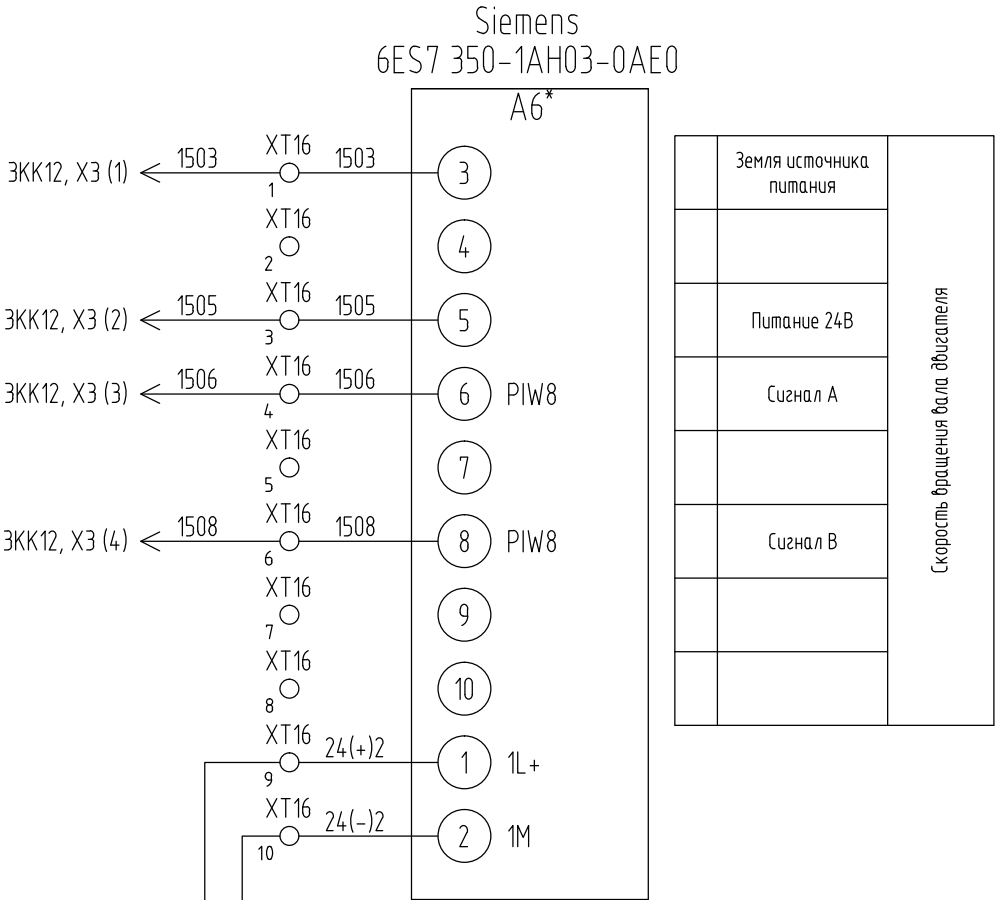


Инф. N подл.	Подп. и дата	Взам. инф. N

* – существующее оборудование, не входит в состав поставки АО “Сибком”



Изм.	Кол.уч.	Лист	Ндок.	Подп.	Дата

SIEMENS
6ES7 322-1BL00-0AA0

A8*

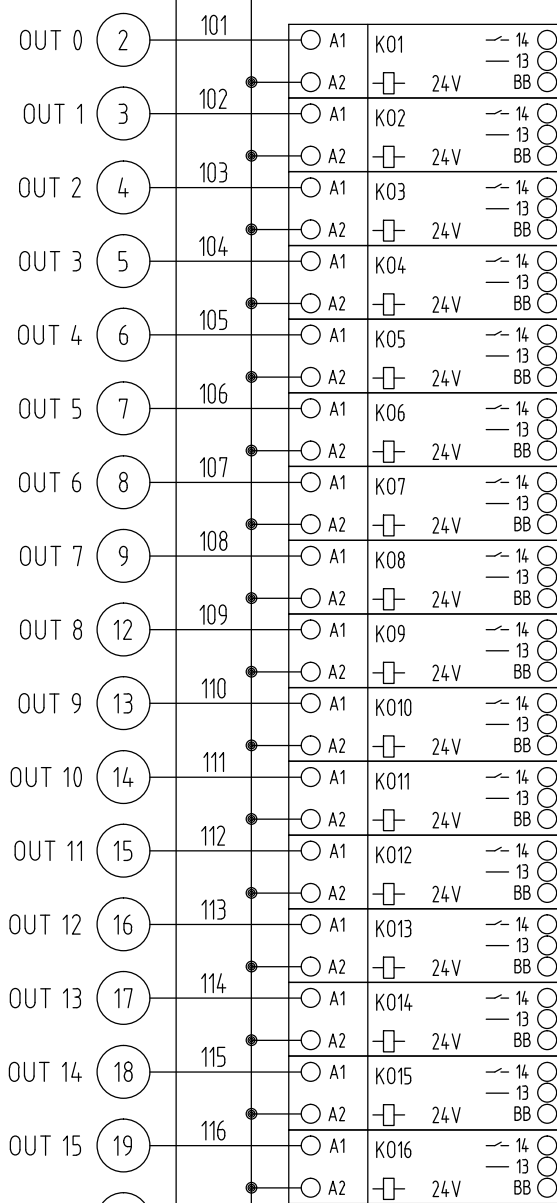

- 3808 → Шкаф UZ1/1, X20 (1)
- 808 → Шкаф UZ1/1, X20 (2)
- 3809 → Шкаф UZ1/1, X20 (3)
- 809 → Шкаф UZ1/1, X20 (4)

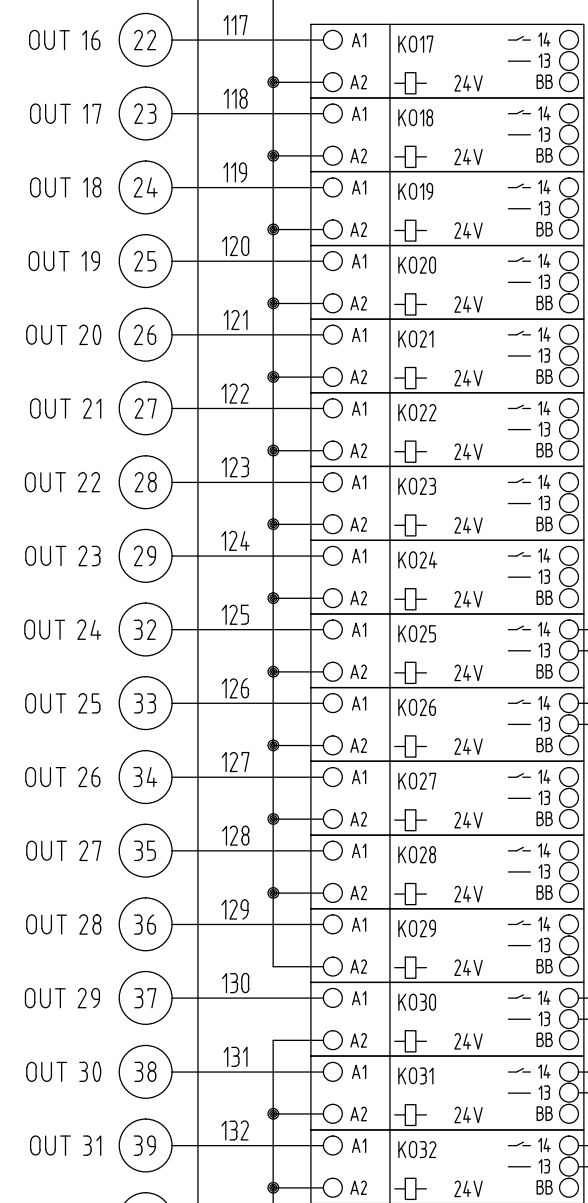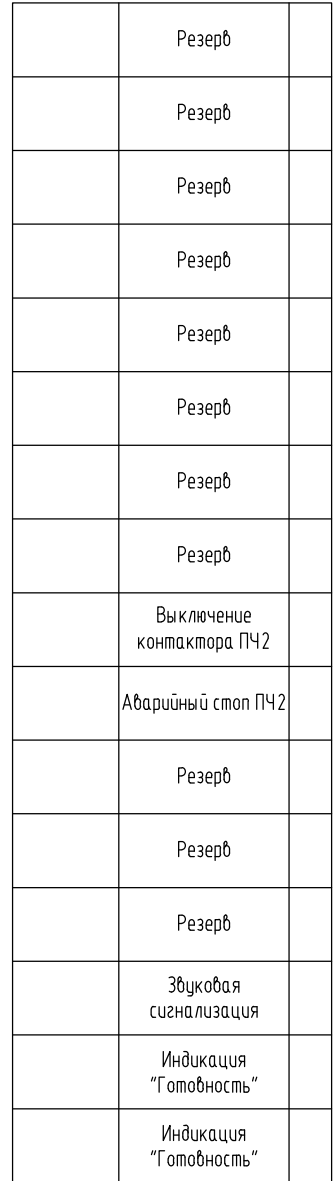


- Шкаф UZ2/1, X20 (1)
- Шкаф UZ2/1, X20 (2)
- Шкаф UZ2/1, X20 (3)
- Шкаф UZ2/1, X20 (4)

- КК4/3, X1 (9)
- КК6/3, X1 (9)
- КК8/3, X1 (9)
- КК10/3, X1 (9)
- КК12/3, X1 (9)
- КК14/3, X1 (6)

- 1738 → Шкаф ШУЗ/3, X1 (4)

- КК14/3, X1 (5)
- Шкаф ШУЗ/3, X1 (3)
- КК4/3, X1 (8)
- КК6/3, X1 (8)
- КК8/3, X1 (8)
- КК10/3, X1 (8)
- КК12/3, X1 (8)

Резерв	
Резерв	
Резерв	
Резерв	
Резерв	
Резерв	
Выключение контактора ПЧ1	
Аварийный стоп ПЧ1	
Резерв	
Резерв	
Резерв	
Резерв	
Резерв	
Резерв	
Резерв	
Резерв	

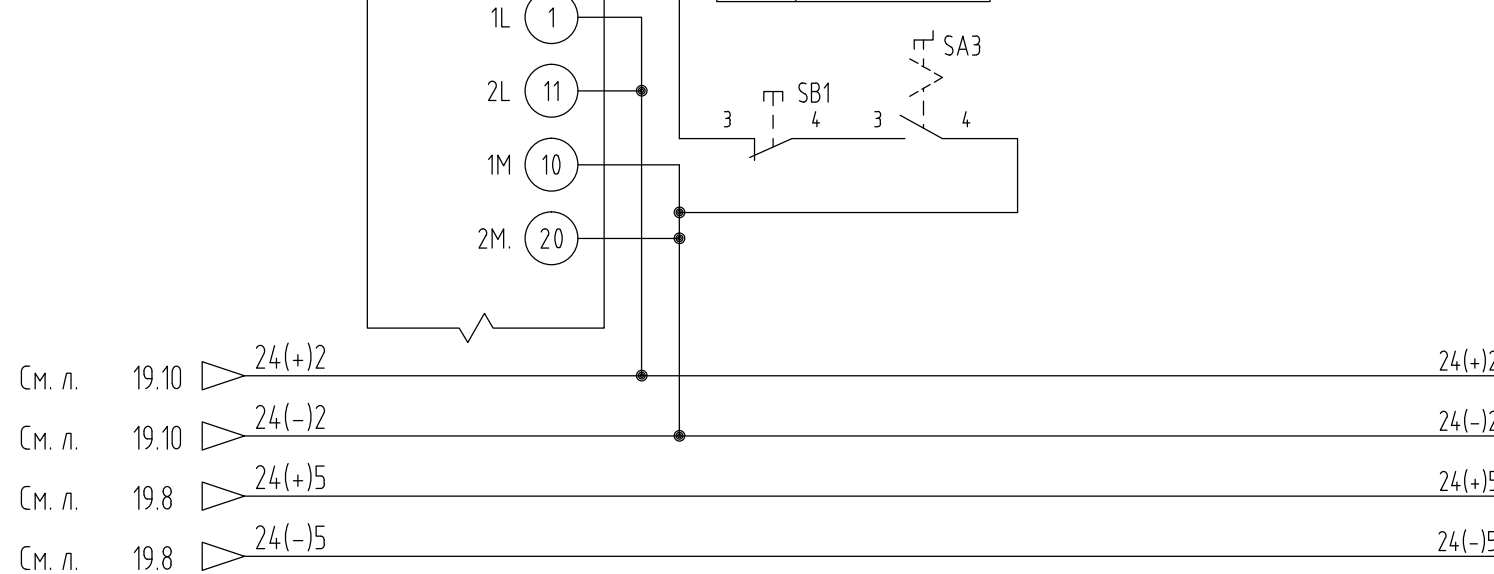

* - существующее оборудование, не входит в состав поставки АО "Сибком"



Изм.	Кол.уч.	Лист	Ндок.	Подп.	Дата


ЖТГА.107.13.05-АТХ-СБ

См. л. 19.11


24(-)5

24(-)5

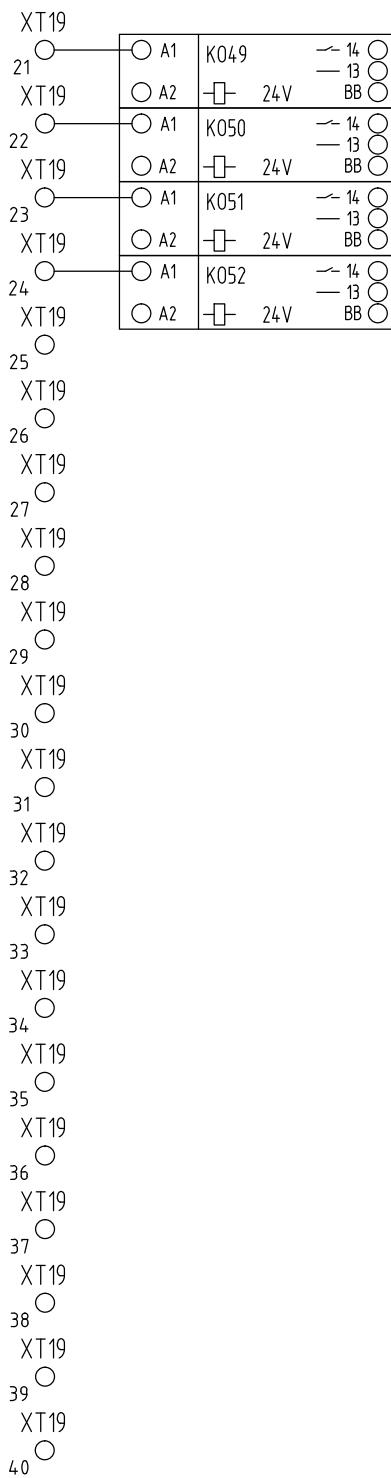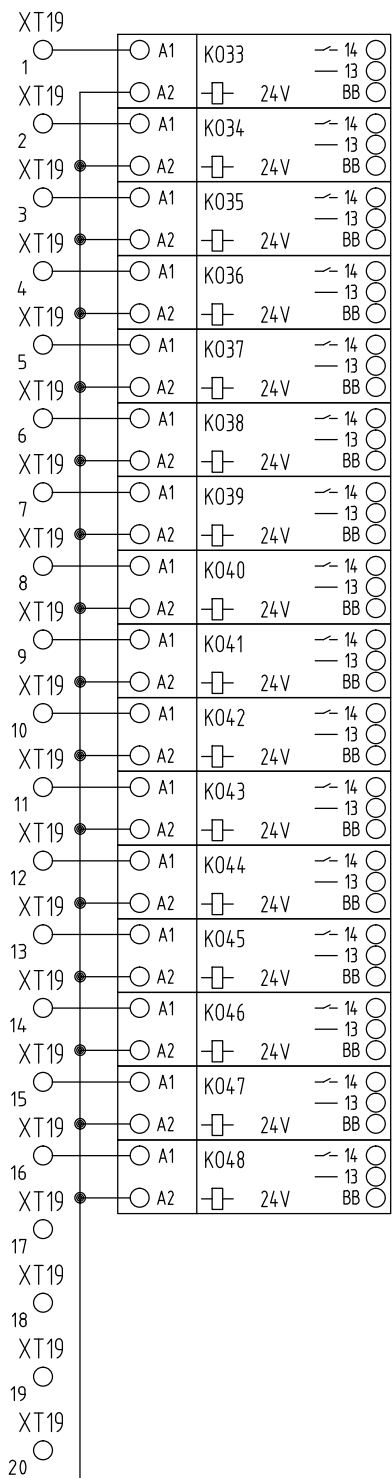

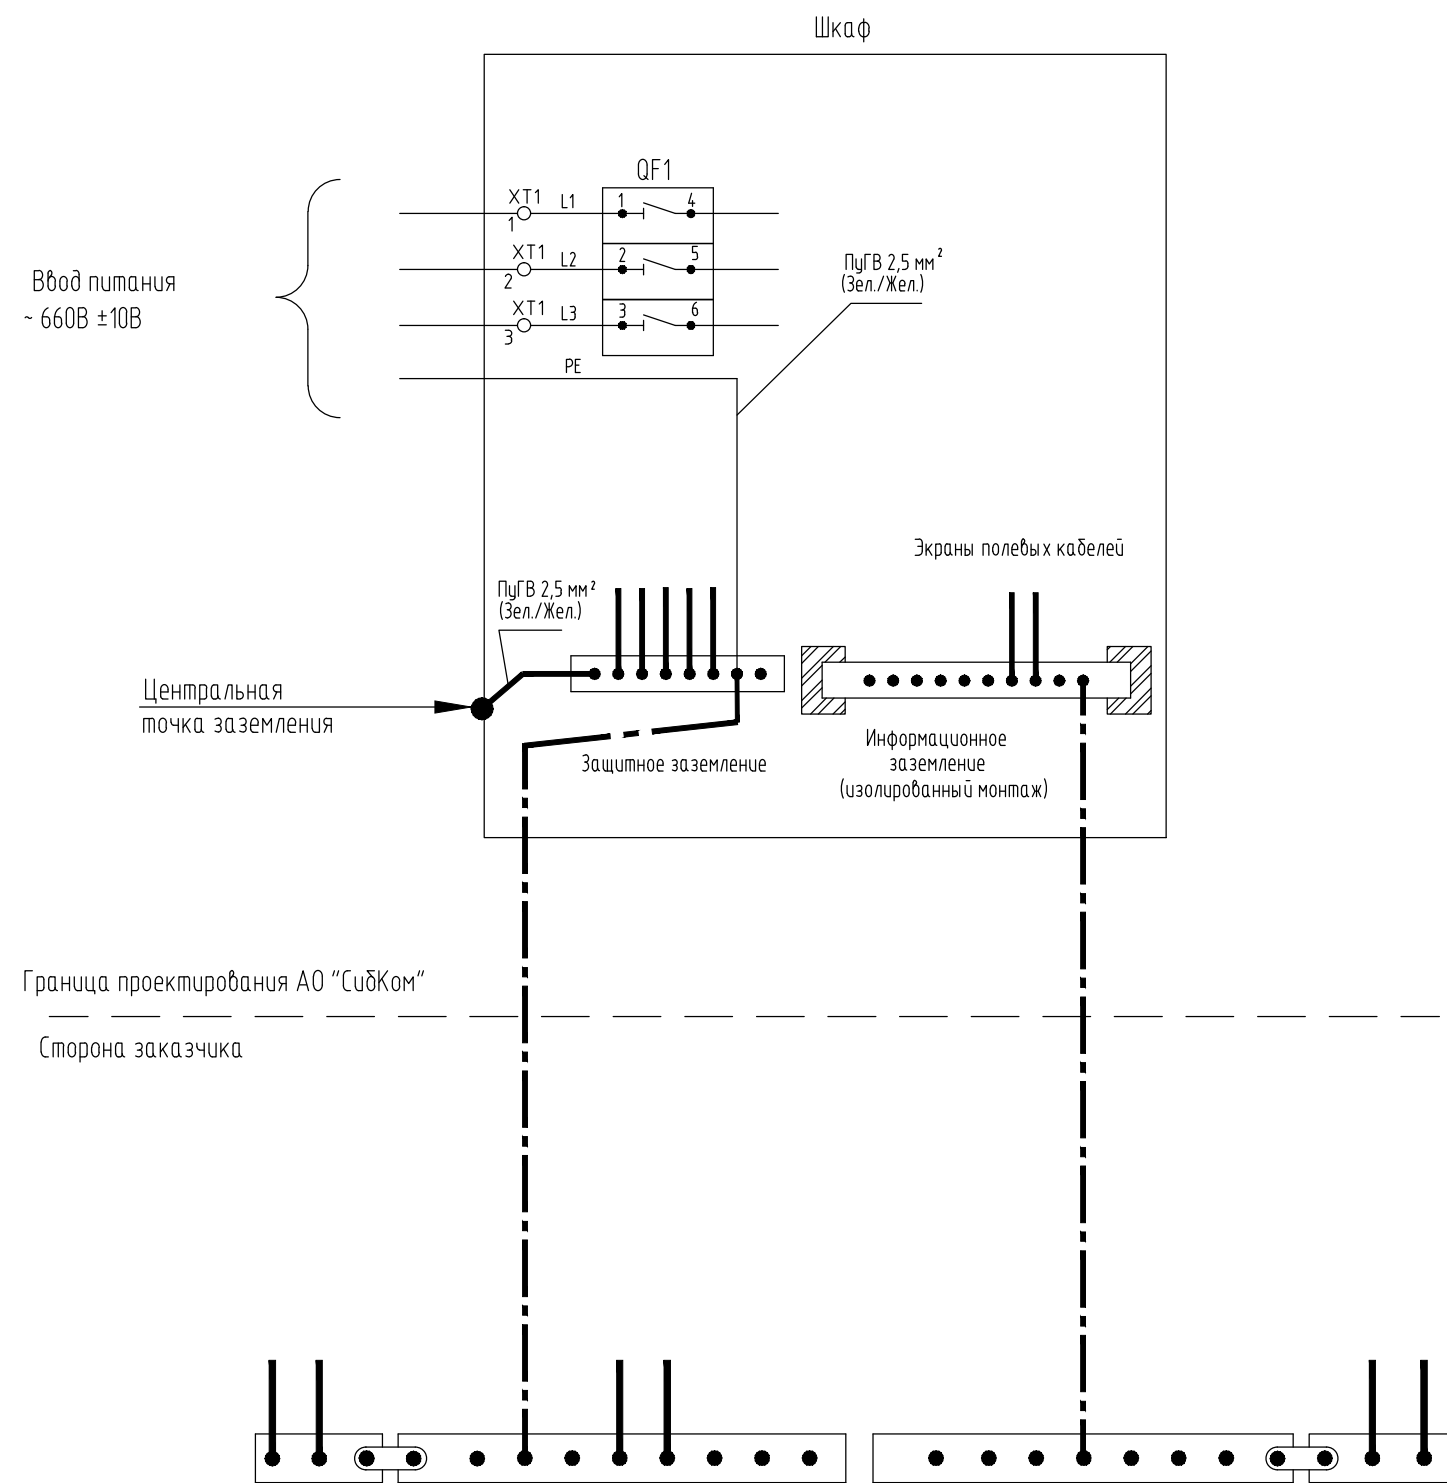


Типовая схема заземления

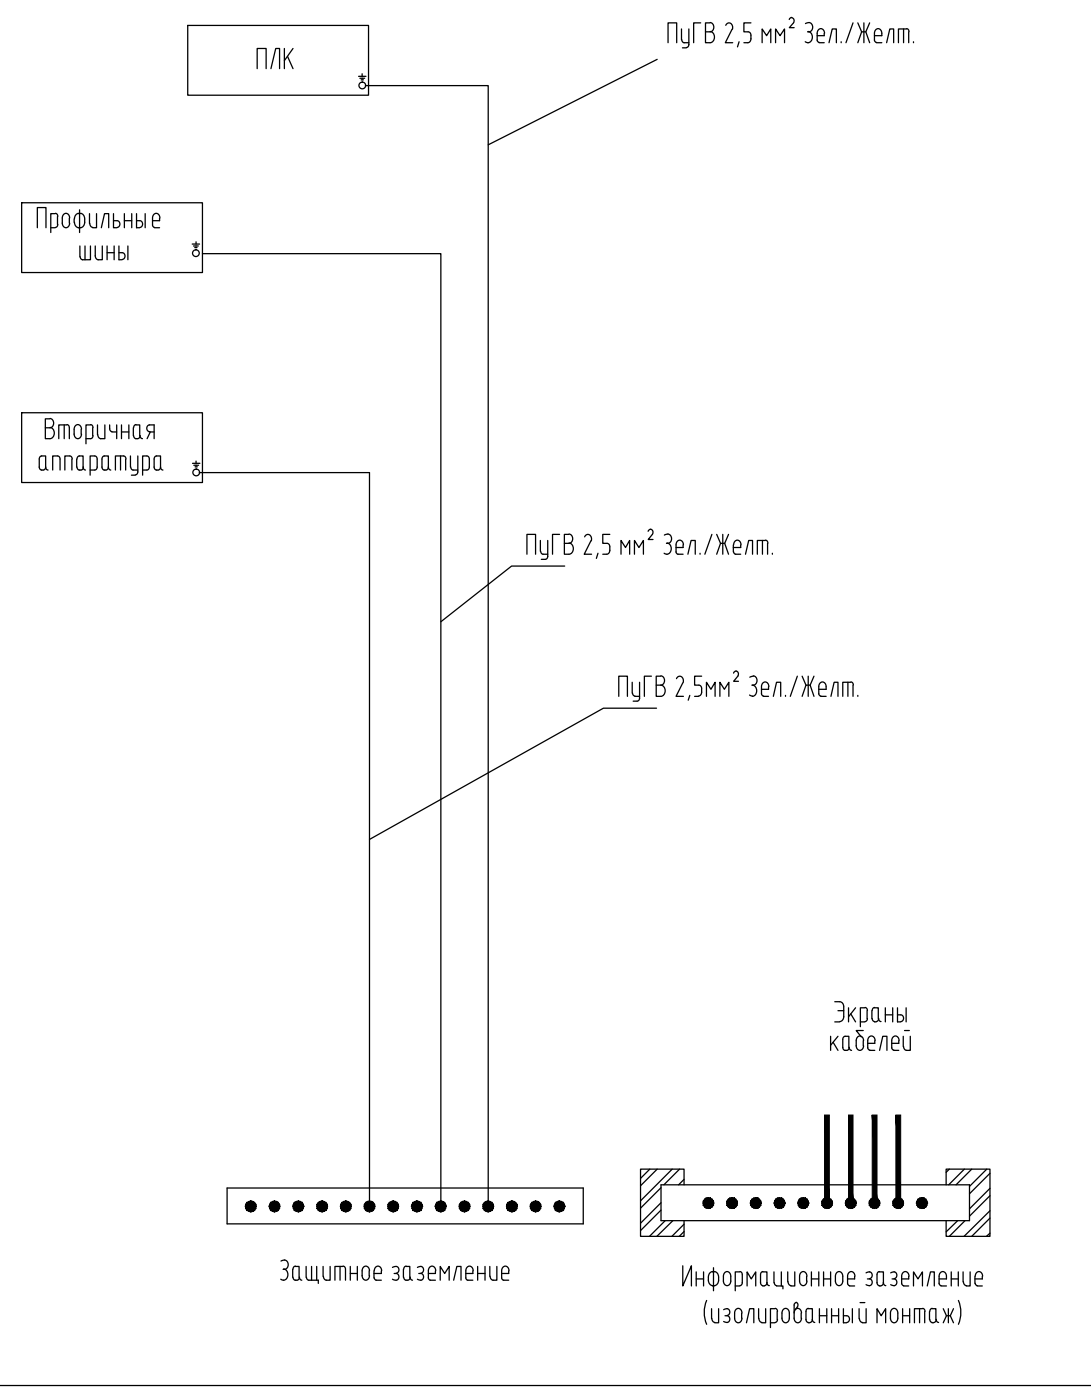

Инф. N подл.	Подп. и дата	Взам. инф. N

Изм.	Кол.уч.	Лист	Ндок.	Подп.	Дата

ЖТГА.107.13.05-АТХ-СБ

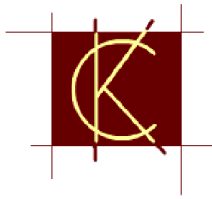

Непубличное Акционерное Общество
“СиДКом”

КФ АО “Апатит”. Расвумчоррский рудник.
Капитальный ремонт шкафов автоматизации ДДК-1

Рабочая документация
Автоматизированная система управления
технологическим процессом
Альбом 6
Техническое обеспечение
Станция управления ШУ2/3 СБПУ.421417.002-001-008

Инв. № подл.	Подпись и дата
Взам. инв. №	Инв. № дубл.
Подпись и дата	Подп. и дата

Изм.	Лист	№ документа	Подпись	Дата	ЖТГА.107.13.05-АТХ	Лист

ЖТТ А.107.13.05-АТХ-В0

№ позиции	Наименование	Завод	Артикул	Кол-во шт.
1	2	3	4	5
A1*	SIMATIC S7-300, SM 321, модуль ввода дискретных сигналов: оптоэлектронное разделение внешних и внутренних цепей, 32 входа =24В (1 x 32 входа)	Siemens	6ES7 321-1BL00-0AA0	1
A2*	SIMATIC S7-300, SM 331, модуль ввода аналоговых сигналов: гальваническое разделение внешних и внутренних цепей, 8 входов U/ I/ R/ PT100/ NI100/ NI1000/ LG-NI1000, 13 бит, 66мс	Siemens	6ES7 331-1KF01-0AB0	1
A3*	SIWAREX U взвеш. электрон. модуль (2-канальная версия) для соедин. с двумя весами для SIMATIC S7-300 и ET200M RS232-интерфейс для соедин. с PC	Siemens	7MH4601-1BA01	1
A4*	SIMATIC S7-300, SM 322, модуль вывода дискретных сигналов: гальваническое разделение внешних и внутренних цепей, 32 выхода =24В/0.5А, сумм.кврный выходной ток 8А	Siemens	6ES7 322-1BL00-0AA0	1
D1*	SIMATIC DP, IM153-1, интерфейсный модуль для ET 200M: встроенный интерфейс PROFIBUS-DP/ 9-полюсное гнездо соединителя D-типа, DP V1, до 12 Мбит/с, до 8 сигнальных модулей S7-300 на станцию	Siemens	6ES7 153-1AA03-0XB0	1
D2*	SIMATIC OP 277 6", панель оператора, 5.7" TFT экран, 4 Mb память пользователя, настраивается в среде WINCC FLEXIBLE 2005 STANDARD SP1 или выше	Siemens	6AV6643-0BA01-1AX0	1
D3*	SIMATIC NET, PB OLM/G11-1300 V4.0 оптический модуль связи с 1 портом RS485 и 1 стеклянным FOC-интерфейсом (2 BFOC-разъёма), длина волны 1300нм для больших дистанций, с сигнальным контактом и измерительным выходом	Siemens	6GK1503-2CC00	1
G1*	SITOP POWER 5, стабилизир. блок питания специальной линии: гальван. разд. входных и выходных цепей, 1-фазн. входн. напр. ~93 ... 132/ 187 ... 264 В, 47 ... 63 Гц, выход =24 В/ 5 А, защита нагрузки от перенапряж. и кз	Siemens	6EP1333-1AL12	1
OK1*	Шкаф ШКОС-С-1UA-8ST/SM-8ST/UPC-H+S кросовый оптический стоечный, 8 оптических			1

[illegible]

ЖТГА.107.13.05-АТХ-В0									
№ позиции		Наименование			Завод		Артикул		Кол-во шт.
1		2			3		4		5
		адаптеров ST-типа на одномодовое волокно, 8 пзгтейлов ШОС-СМ с разъемом ST							
HL2*		Лампа сигнальная							1
SB2*, SB3*		Кнопка без фиксации							2
		Клемма Phoenix Contact UT 2,5 для крепления на DIN; номинальный ток 32А; номинальное сечение 4мм²; винтовой зажим; серый			Phoenix Contact		3044076		7
G2		Источник бесперебойного питания APC Smart-UPS RT 1000VA RM 230V			APC		SURT1000RMXLI		1
G4, G5		Блок питания стабилизированный SIEMENS SITOP SIMATIC PS 307 DC 24V, 5A			Siemens		6ES7307-1EA01-0AA0		2
HL1		Лампа сигнальная светодиодная XB4-BVB3, 24В, зеленая			Schneider Electric		XB4BVB3		1
KI1-KI48, KO1-KO32		Модуль полупроводникового реле - PLC-OSC-24DC/230AC/ 1/АСТ			Phoenix Contact		2967947		80
QF2		Автоматический выключатель MS116-20			ABB		1SAM250000R1013		1
QF1		Автоматический выключатель MS116-25			ABB		1SAM250000R1014		1
QF1.1		Блок-контакт доковой для MS116 HK1-11 (1НО+1НЗ)			ABB		1SAM201902R1001		1
QF3, QF5		Автоматический выключатель MS325-6.3			ABB		1SAM150000R1009		2
QF4		Автоматический выключатель MS325-9			ABB		1SAM150000R1010		1
QF3.1, QF3.2		Блок-контакт доковой для MS325 HK-20 (2НО)			ABB		1SAM101901R0002		2
QF4.1, QF5.1		Блок-контакт доковой для MS325 HK-11 (1НО+1НЗ)			ABB		1SAM101901R0001		2
QF6, QF8, QF11		Автоматический выключатель 2-полюсный 2А тип С			ABB		2CDS252001R0024		3
QF21		Автоматический выключатель 2-полюсный 10А тип С			ABB		2CDS252001R0104		1
QF31		Автоматический выключатель 2-полюсный 16А тип С			ABB		2CDS252001R0164		1
SA1, SA2, SA6		Тумблер ПТ26-1, 2 цепи					ПТ26-1		3
SA3		Переключатель C2SS2-30В-20 2-х позиционный черный 2НО (90 градусов) с фиксацией			ABB		1SFA619201R3026		1
SA4		Переключатель XB4-BD25на 2 положения с фиксацией, стандартная ручка черного цвета, контакты 1НО+1НЗ			Schneider Electric		XB4-BD25		1
SB1		Кнопка красная без фиксации 2НЗ CP1-30R-02			ABB		1SFA619100R3051		1
SQ1		Выключатель двери концевой			Rittal		4127.000		1
TV1		Трансформатор трехфазный 5 кВА 380/220 В, схема соединений Y/Y							1
KM1		Реверсивный контактор D 3Р, 38А, НО+НЗ, 24В DC			Schneider Electric		LC2D38BD		1
		Доп. контактн. блок 2НО+2НЗ фронт. монтаж крепление с помощью винтовых зажимов			Schneider Electric		LADN22		2
БУКС1		Блок БУКС-1РЕ							1
ЖТГА.107.13.05-АТХ-В0									
Лист									
22.2									

Изм.	Лист.	№ докум.	Подп.	Дата.
------	-------	----------	-------	-------





ЖТГА.107.13.05-АТХ-В0				
№ позиции	Наименование	Завод	Артикул	Кол-во шт.
1	2	3	4	5
MC1	MC1-2E			1
BK1	Реле-регулятор температуры с термопарой ТХК ОВЕН ТРМ502			1
EK1	Обогреватель взрывозащищенный для шкафов автоматики ОША-Р-2-Ф			1
XS1	Розетка для монтажа на несущую шину, 250В / 16А, полиамид, серый, Schuko/CEE 7/4, серый	Rittal	2506.100	3
XT1, XT3, XT11-XT14, XT21	Проходные клеммы - UT 2,5	Phoenix Contact	3044076	150
	Замочный вкладыш для систем ручек	Rittal	8611.180	1
	Комфортная ручка, для TS, TS IT, SE, PC, IW, под профильный полуцилиндр, RAL 7035	Rittal	8611.070	1
	Короб перфорированный, серый RL6 40x80	DKC	01127RL	3
	Короб перфорированный, серый RL6 80x80	DKC	01129RL	3
	Дин-рейка перфорированная OMEGA 3AF, 35x15мм	DKC	02150	3
EL1	Компактный светильник, ШВГ: 455x59x24 мм, 8 Вт, 100-240 В, 50/60 Гц, встроенный переключатель вкл/откл/концевой выключатель, ENEC	Rittal	4140.010	1
РЧП	Реле РЧП380/220 Ч2			1
Подп. и дата	Монтажная панель для VX, TS	Rittal	5051.042	1
	Крепление монтажной панели для TS	Rittal	5050.063	1
	Направляющие по глубине как установочный комплект для профильных шин, дюймовых 482,6 мм (19")	Rittal	7827.600	2
	Профильные шины, 482,6 мм (19"), L-образный уголок, для В: 1800 мм, 38 EB	Rittal	7827.181	1
Инв. № дубл	Системные шасси 17 x 73 мм, для внутреннего монтажного уровня: для Ш/Г: 800 мм, для ширины двери: 900 мм, L: 790 мм	Rittal	8612.080	2
	Системные шасси 17 x 73 мм, для внутреннего монтажного уровня: для Ш/Г: 600 мм, L: 590 мм	Rittal	8612.060	6
Взаим. инв. №	Шина заземления, горизонтальная, L: 450 мм, для Ш: 600/800 мм	Rittal	7113.000	2
	Саморезы со шлицем "звездочка"	Rittal	2486.600	200
	Профильная шина длиной 480 мм	Siemens	6ES7390-1AE80-0AA0	1
Подп. и дата	Провод сечением 1,0 (Синий), м ПВЗ 1,0			50
	Провод сечением 2,5 (Синий), м ПВЗ 2,5			50
	Провод сечением 1,0 (Красный), м ПВЗ 1,0			50
	Провод сечением 2,5 (Красный), м ПВЗ 2,5			20
	Провод сечением 0,5 (Белый), м ПВЗ 0,5			450
	Провод сечением 2,5 (Желто-зеленый), м ПВЗ 2,5			50
Инв. № подл.				
				Лист
	Изм.	Лист.	№ докум.	Подп.
ЖТГА.107.13.05-АТХ-В0				22.3
				Дата.

№ позиции	Наименование	Завод	Артикул	Кол-во шт.
1	2	3	4	5
	Наконечник 2,5 мм ТИС-2,5-10			70
	Наконечник 1,0 мм ТИС-1,0-10			150
	Наконечник 0,5 мм ТИС-0,5-10			450
	Концевой стопор/держатель шин	Weidmueller	1061200000	10
	Групповая маркировка, Крышка, 33.3 x 5 mm	Weidmueller	1112940000	30
	Маркировка желтая на провод до 2,5 мм2	Phoenix Contact	800413	450

* - существующее оборудование, не входит в состав поставки АО "Си́бком".

Инв. № подл.	Подп. и дата	Взам. инв. №	Инв. № дубл	Подп. и дата

Инф. N подл.	Подп. и дата	Взам. инф. N

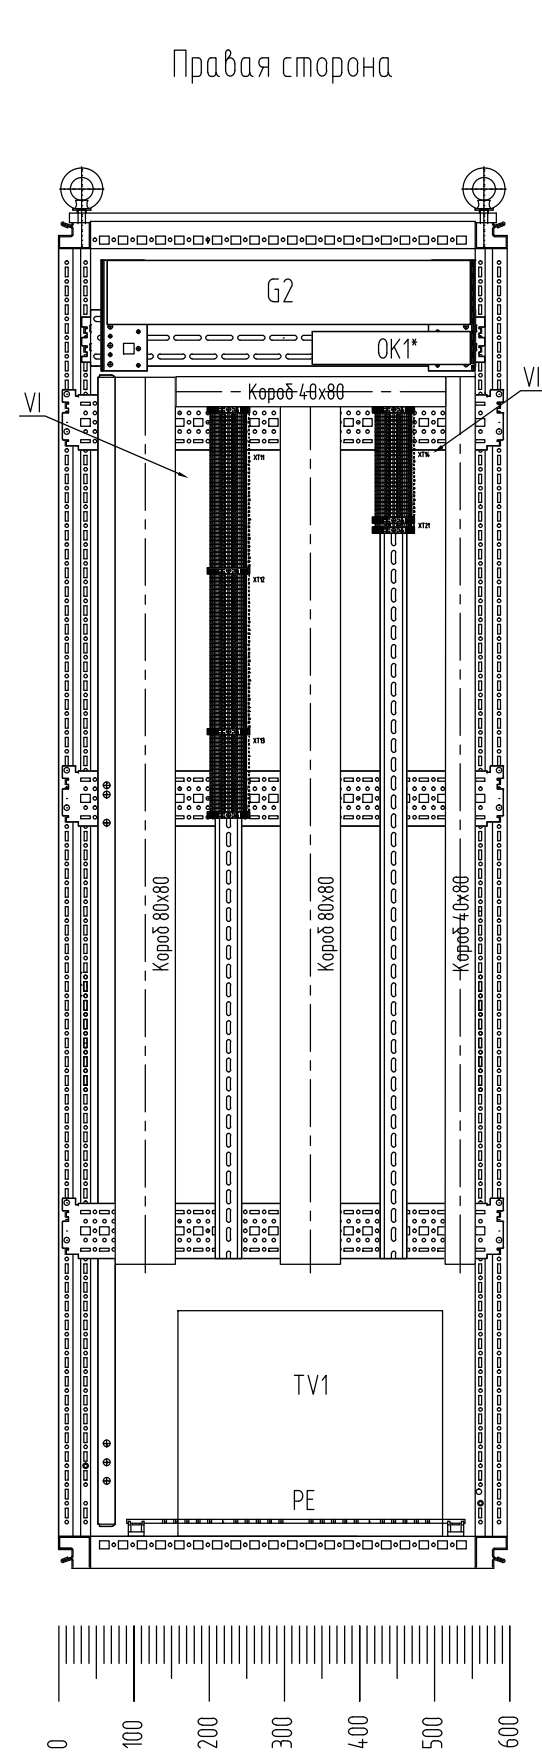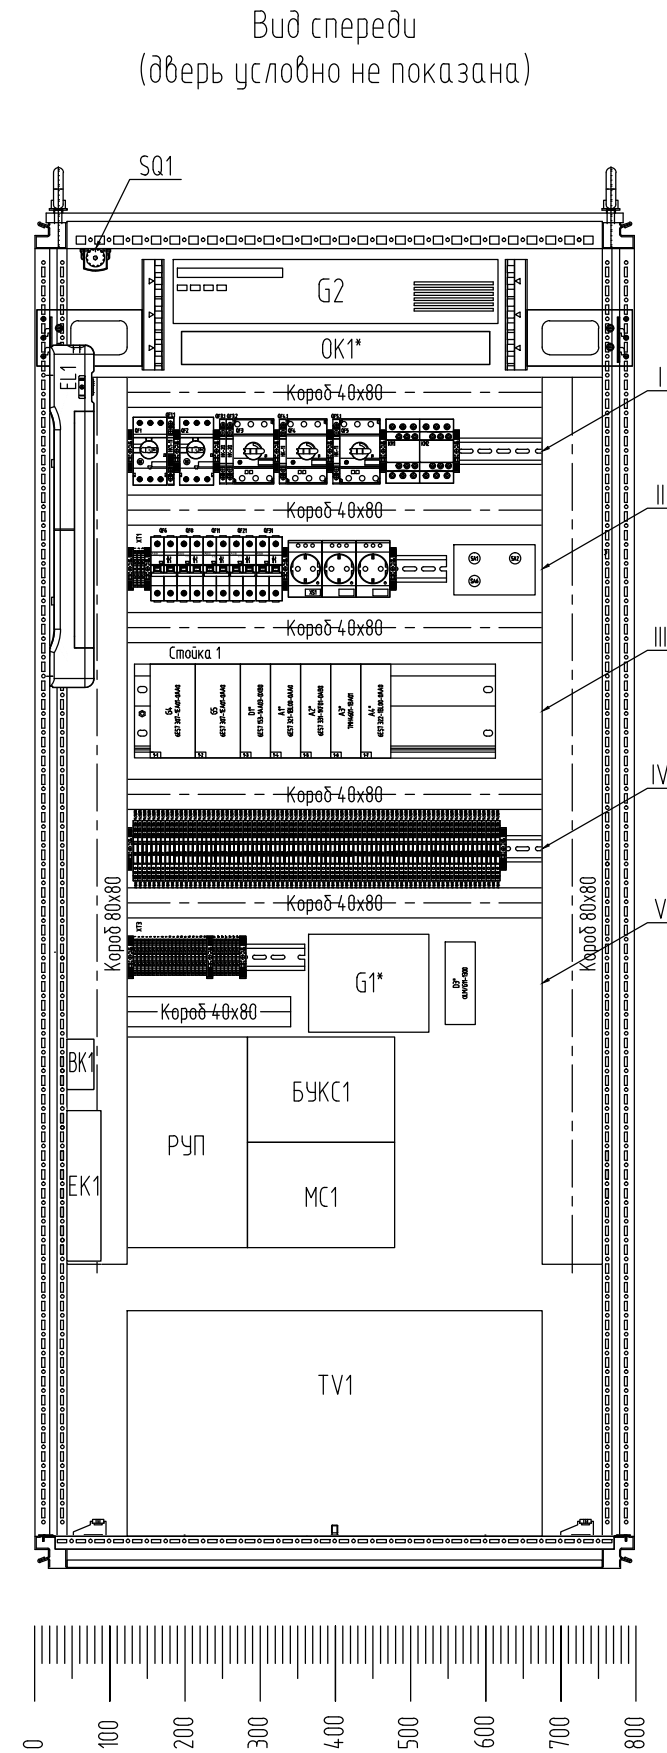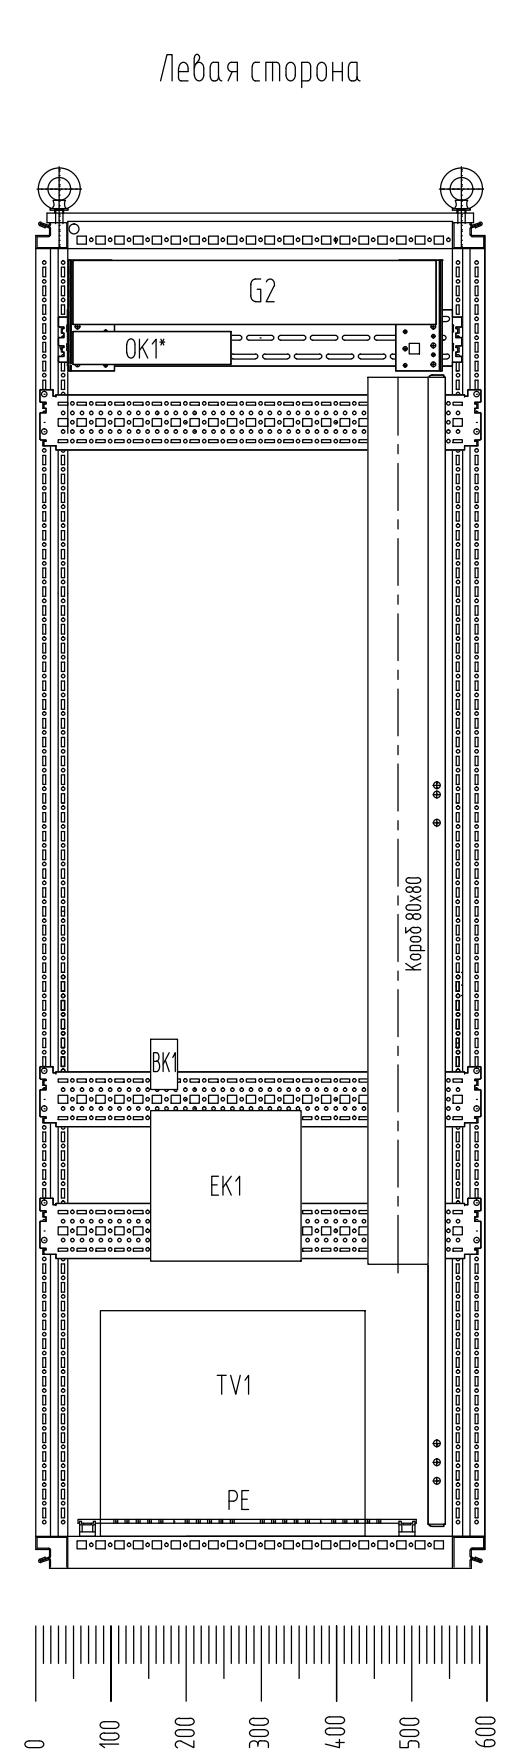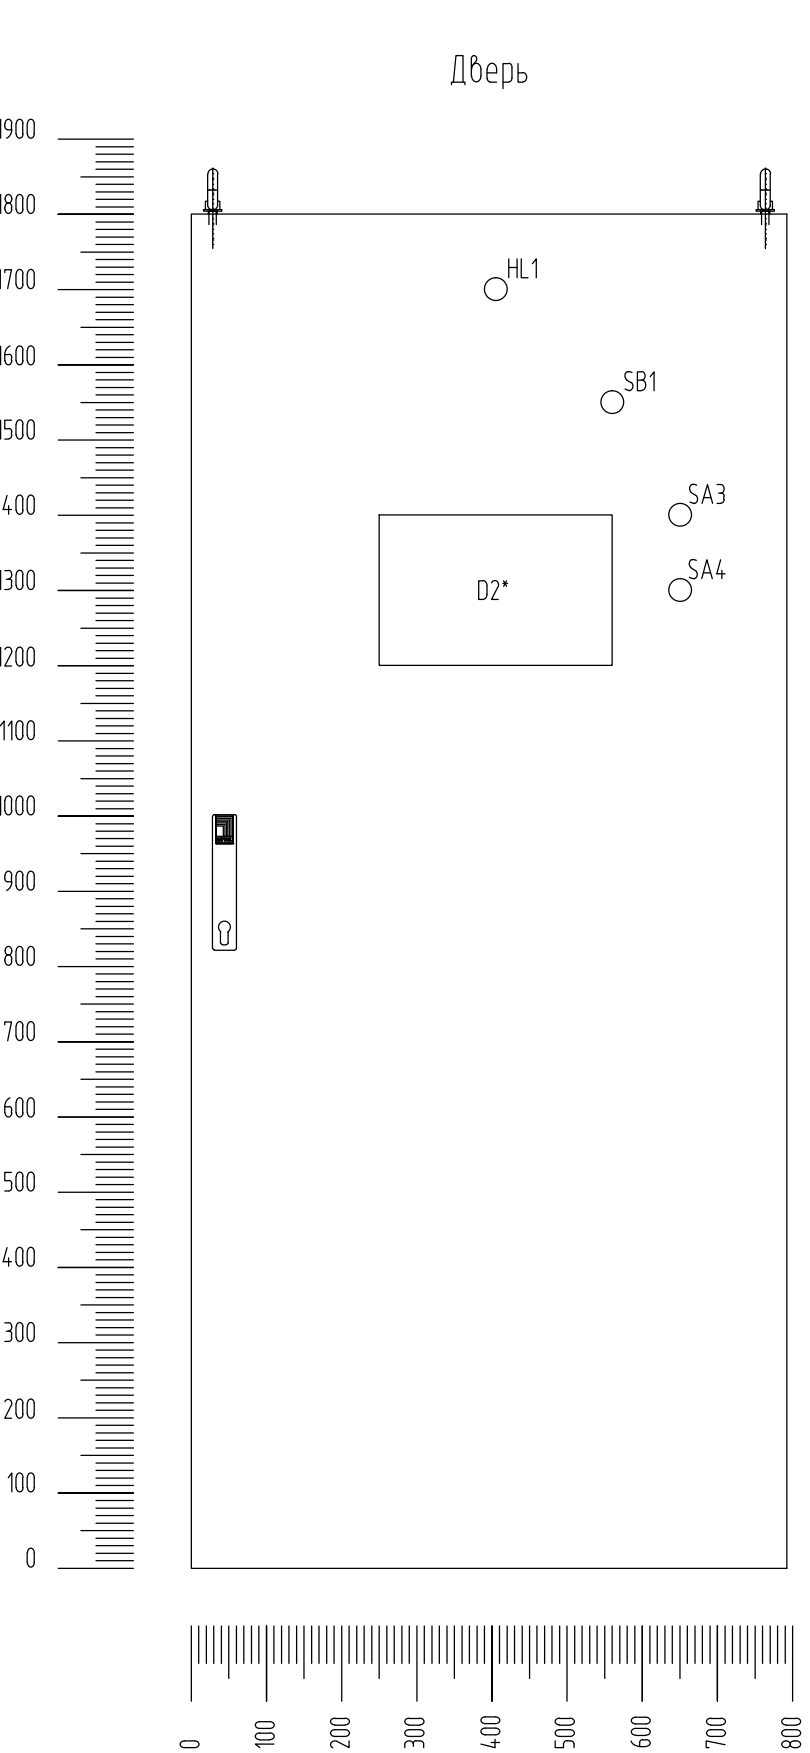


* – существующее оборудование, не входит в состав поставки АО “Сибком”

Изм.	Кол.уч.	Лист	Ндок.	Подп.	Дата


ЖТГА.107.13.05-АТХ-В0

Инф. N подл.	Подп. и дата	Взам. инф. N

I
M1:2

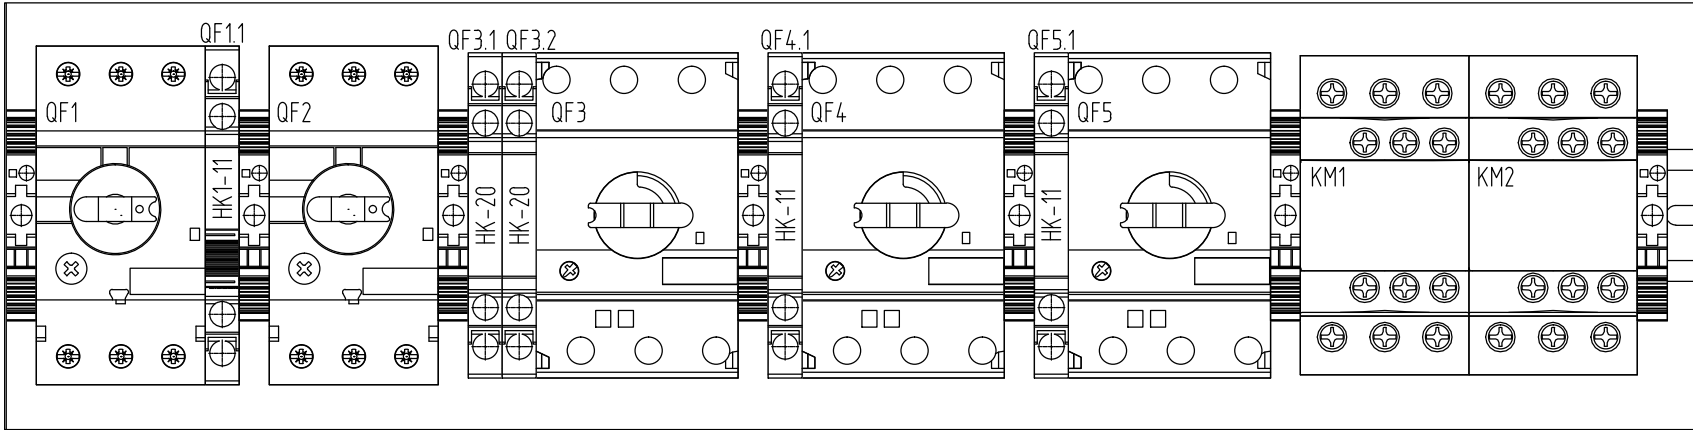

II
M1:2

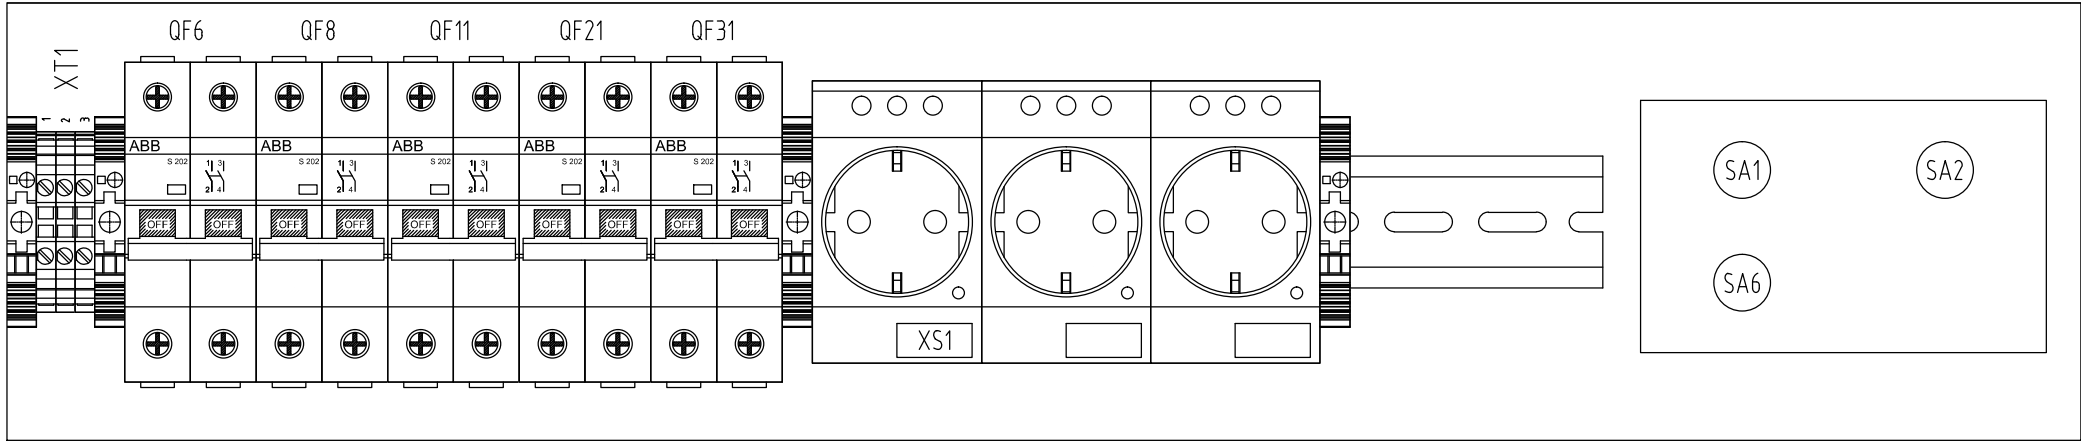

III
M1:2

Стойка 1

1-1	G4 6ES7 307-1EA01-0AA0	1-2	G5 6ES7 307-1EA01-0AA0	1-3	D1* 6ES7 153-1AA03-0XB0	1-4	A1* 6ES7 321-1BL00-0AA0	1-5	A2* 6ES7 331-1KF01-0AB0	1-6	A3* 7MH4601-1BA01	1-7	A4* 6ES7 322-1BL00-0AA0	
-----	---------------------------	-----	---------------------------	-----	----------------------------	-----	----------------------------	-----	----------------------------	-----	----------------------	-----	----------------------------	--


* – существующее оборудование, не входит в состав поставки АО “Сибком”

Изм.	Кол.уч.	Лист	Ндок.	Подп.	Дата


* – существующее оборудование, не входит в состав поставки АО “Сибком”

Изм.	Кол.уч.	Лист	Ндок.	Подп.	Дата


ЖТГА.107.13.05-АТХ-В0

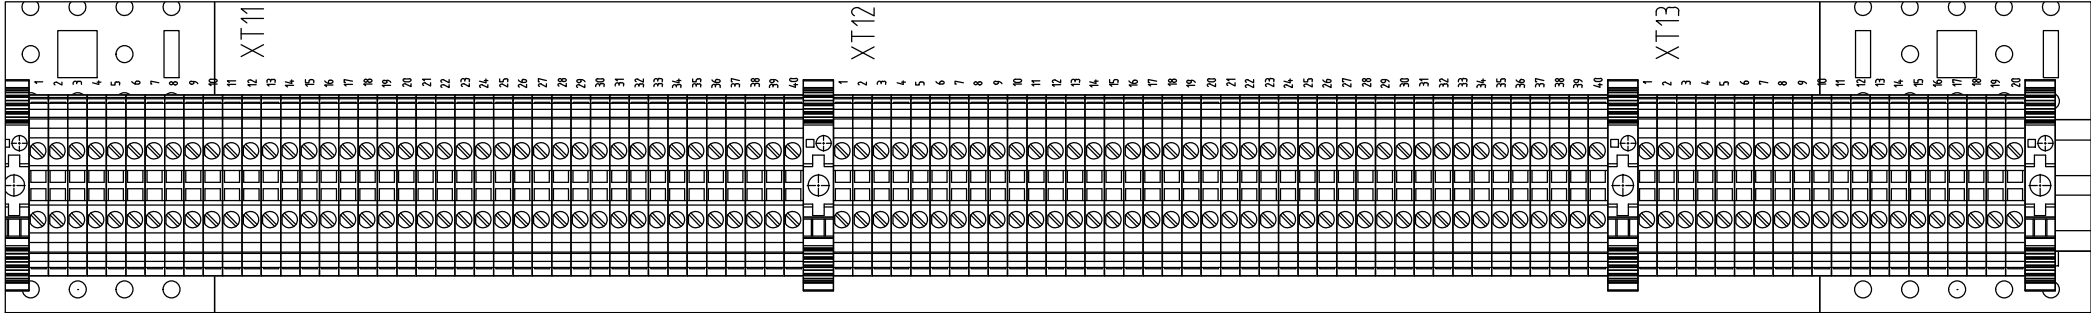

VI
M1:2

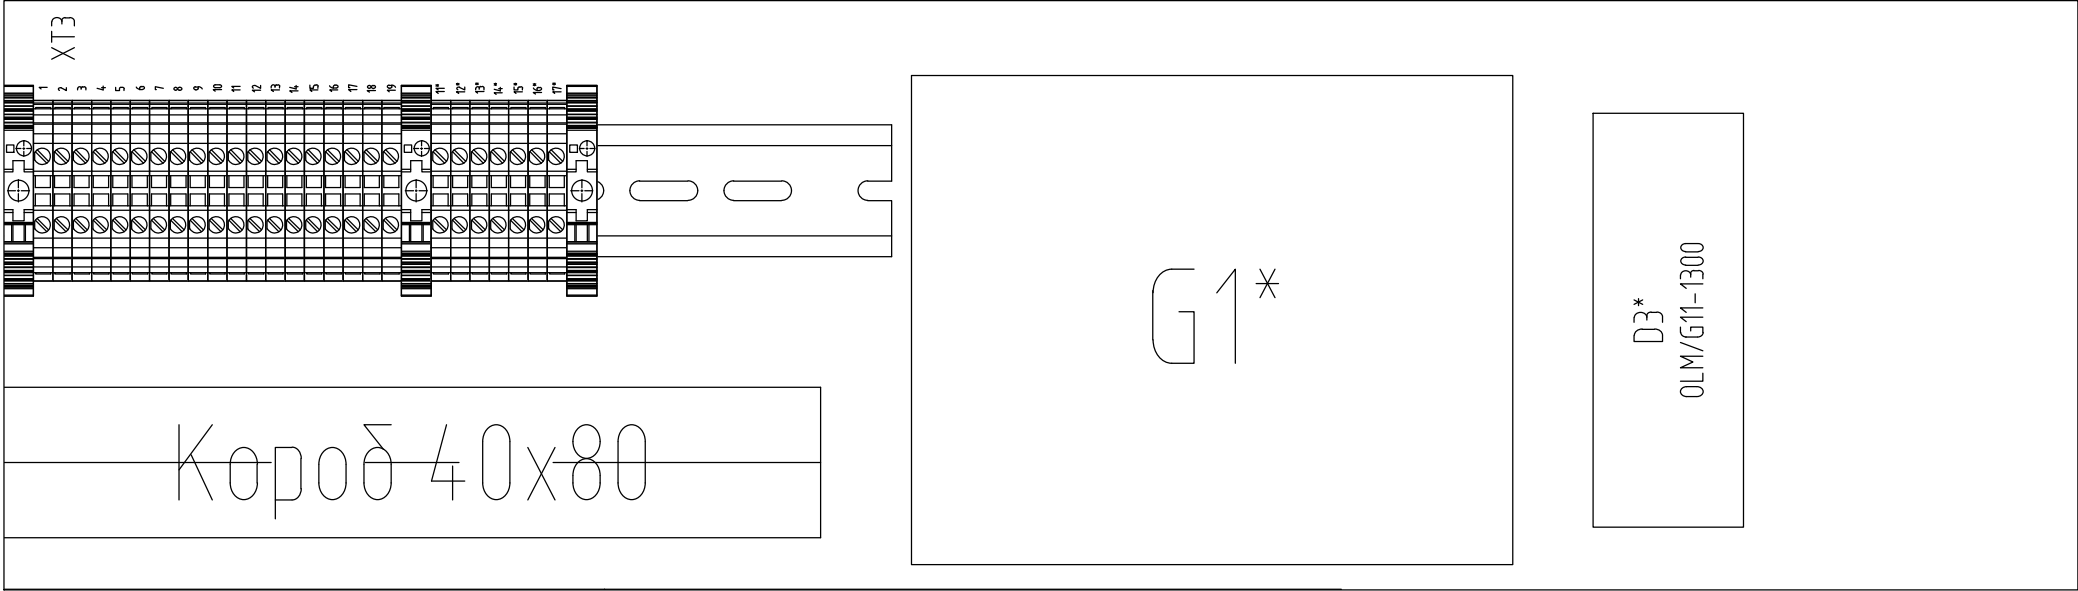


VII
M1:2

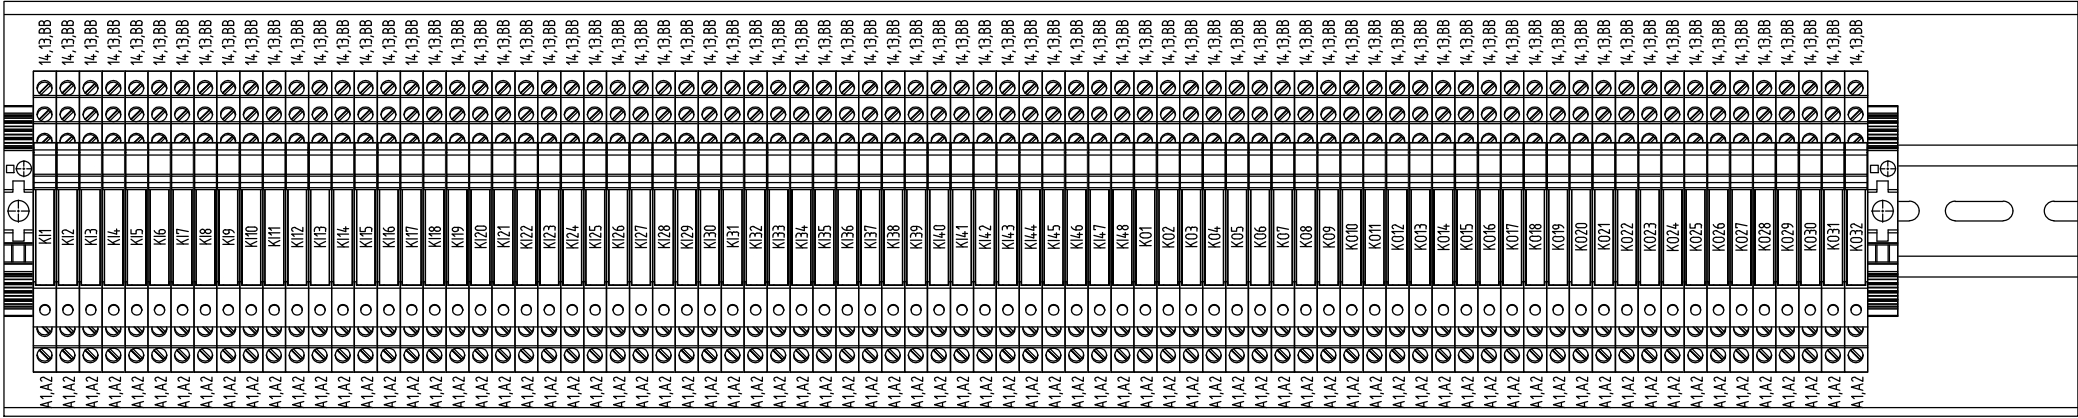

IV
M1:2

Согласовано			Взам. инв. №			Подп. и дата			Инв. № подл.		

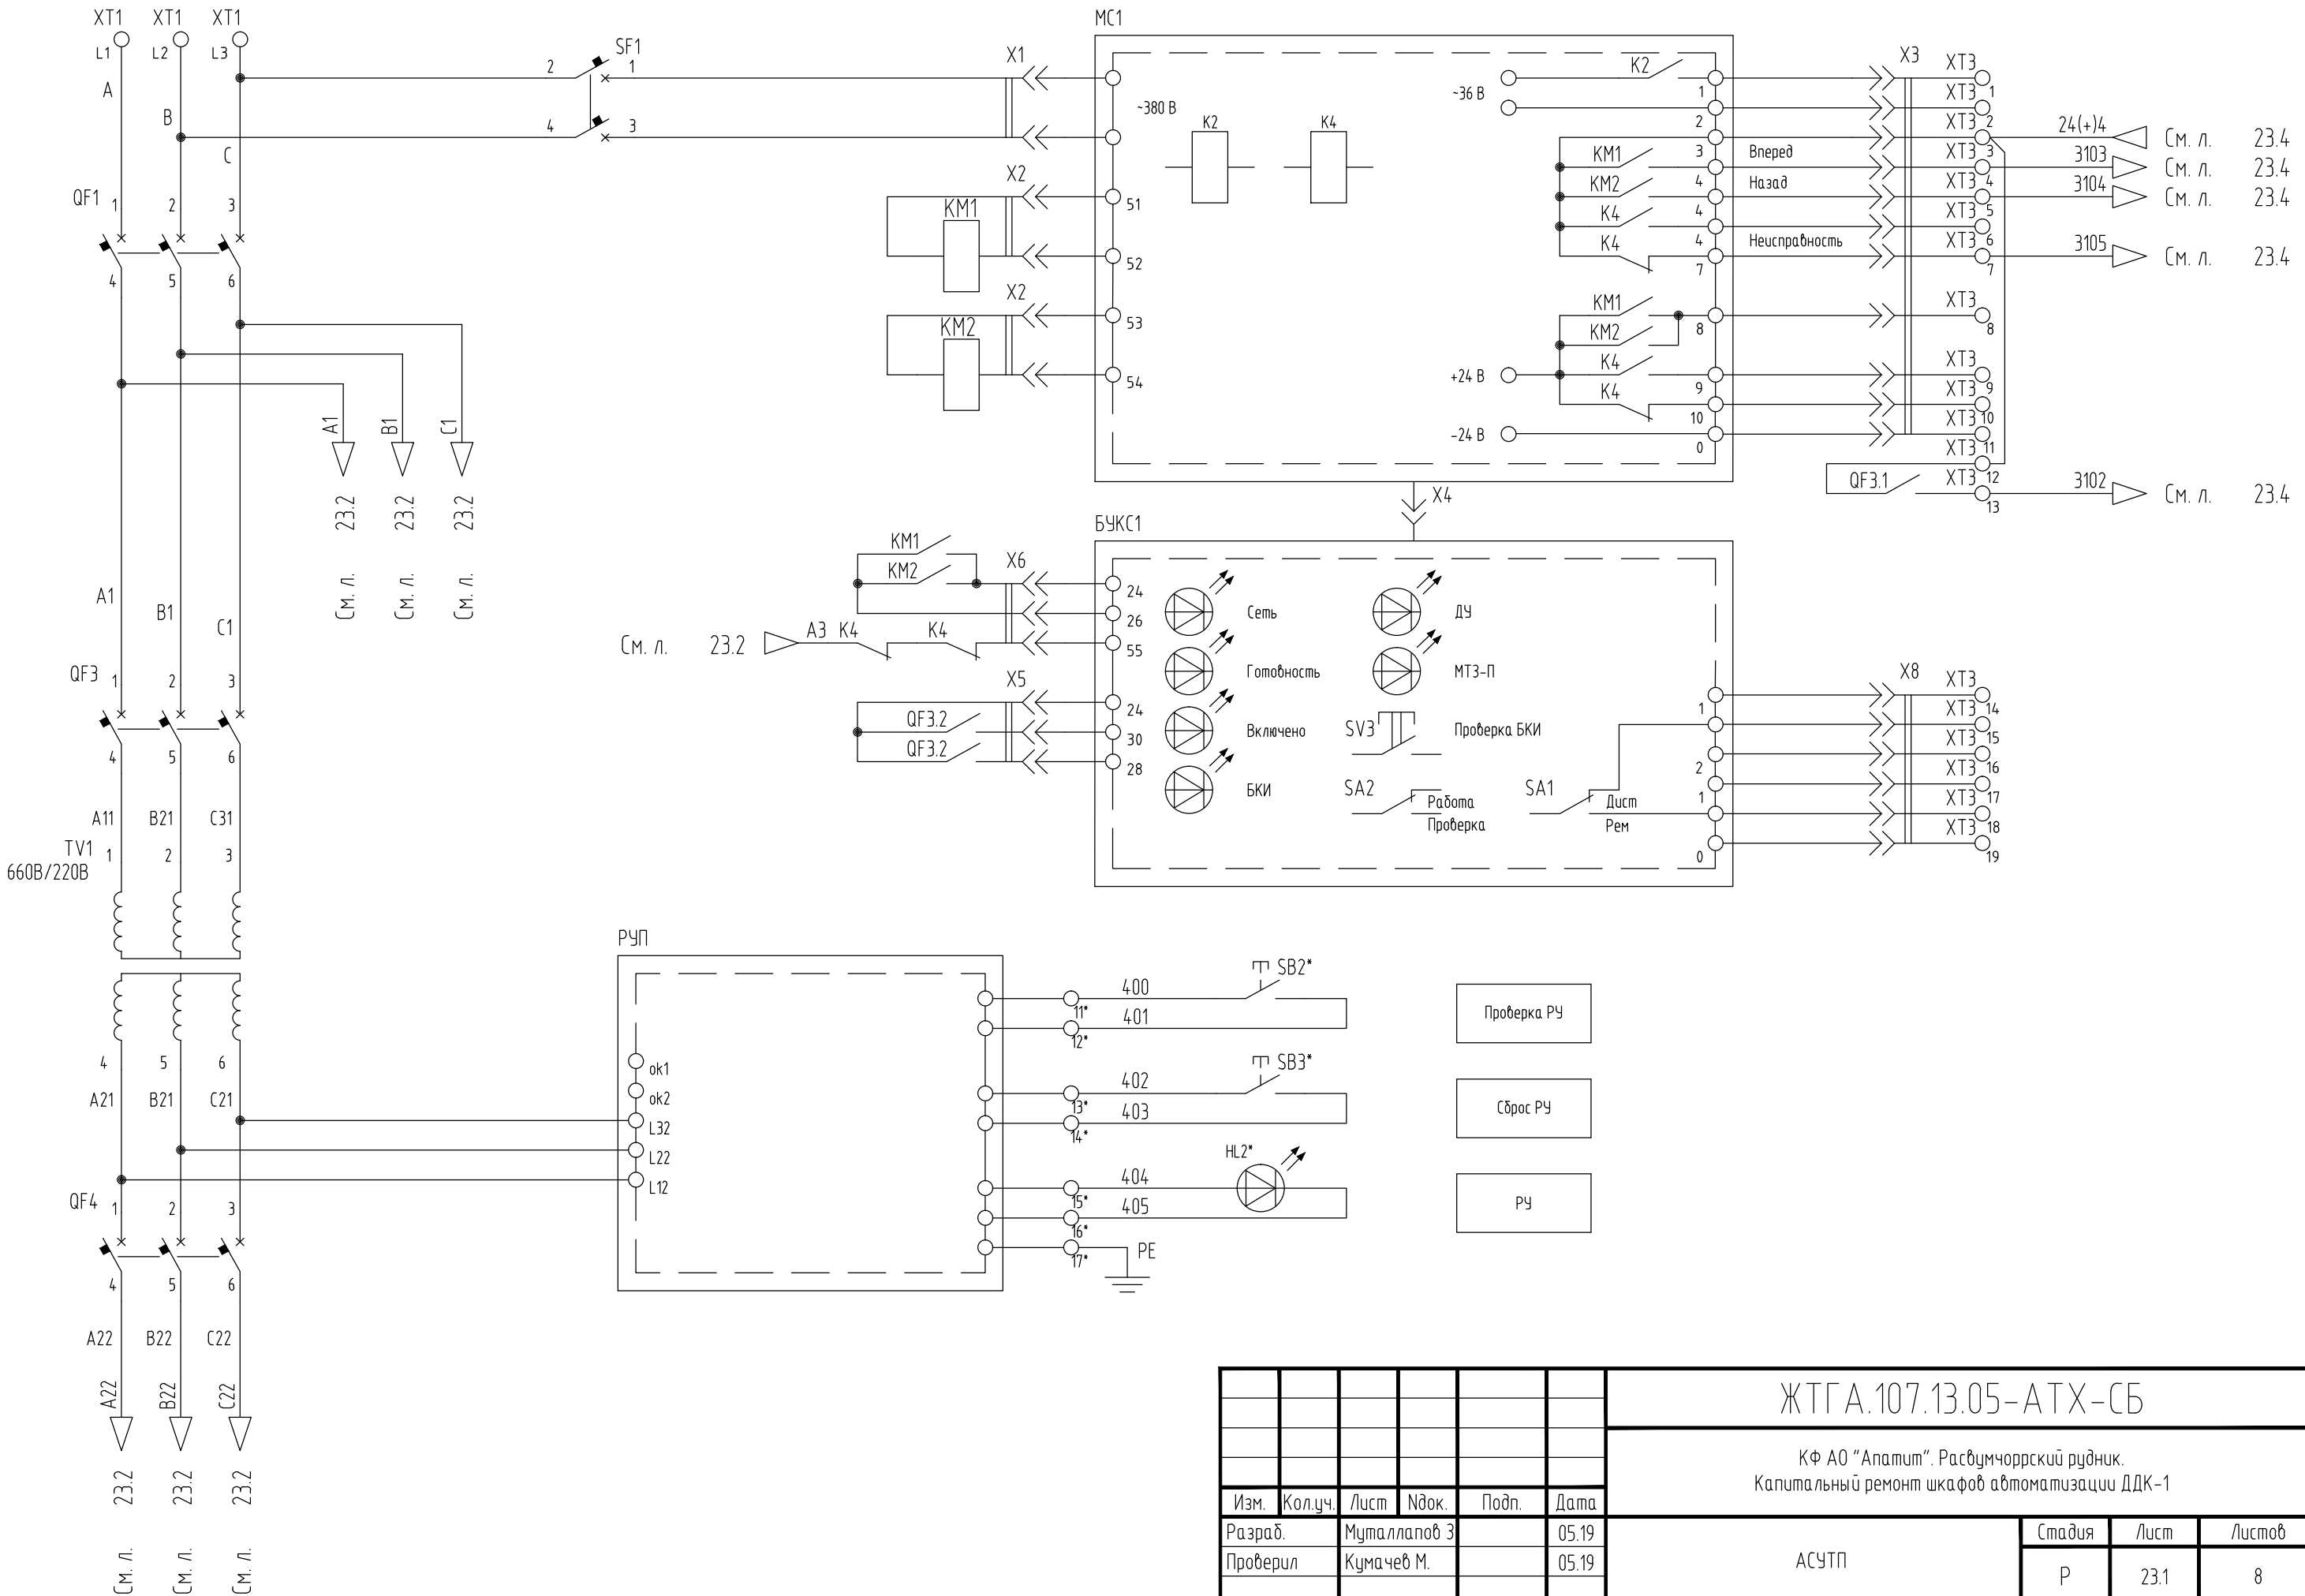


* – существующее оборудование, не входит в состав поставки АО "СиДКом"


						ЖТГА.107.13.05-АТХ-СБ			
						КФ АО "Апатит". Расвумчоррский рудник. Капитальный ремонт шкафов автоматизации ДДК-1			
Изм.	Кол.уч.	Лист	Ндок.	Подп.	Дата	АСУТП	Стадия	Лист	Листов
Разраб.		Муталлапов З			05.19		Р	23.1	8
Проверил		Кумачев М.			05.19				
						Схема электрическая принципиальная ШУ2/3 СБПУ.4214.17.002-001-008	 АО "СибКом"		
Н. контр.		Тимерханов И.			05.19				
ГИП		Кузьмин А.			05.19				

* – существующее оборудование, не входит в состав поставки АО “Сибком”



Изм.	Кол.уч.	Лист	Ндок.	Подп.	Дата

ЖТГА.107.13.05-АТХ-СБ

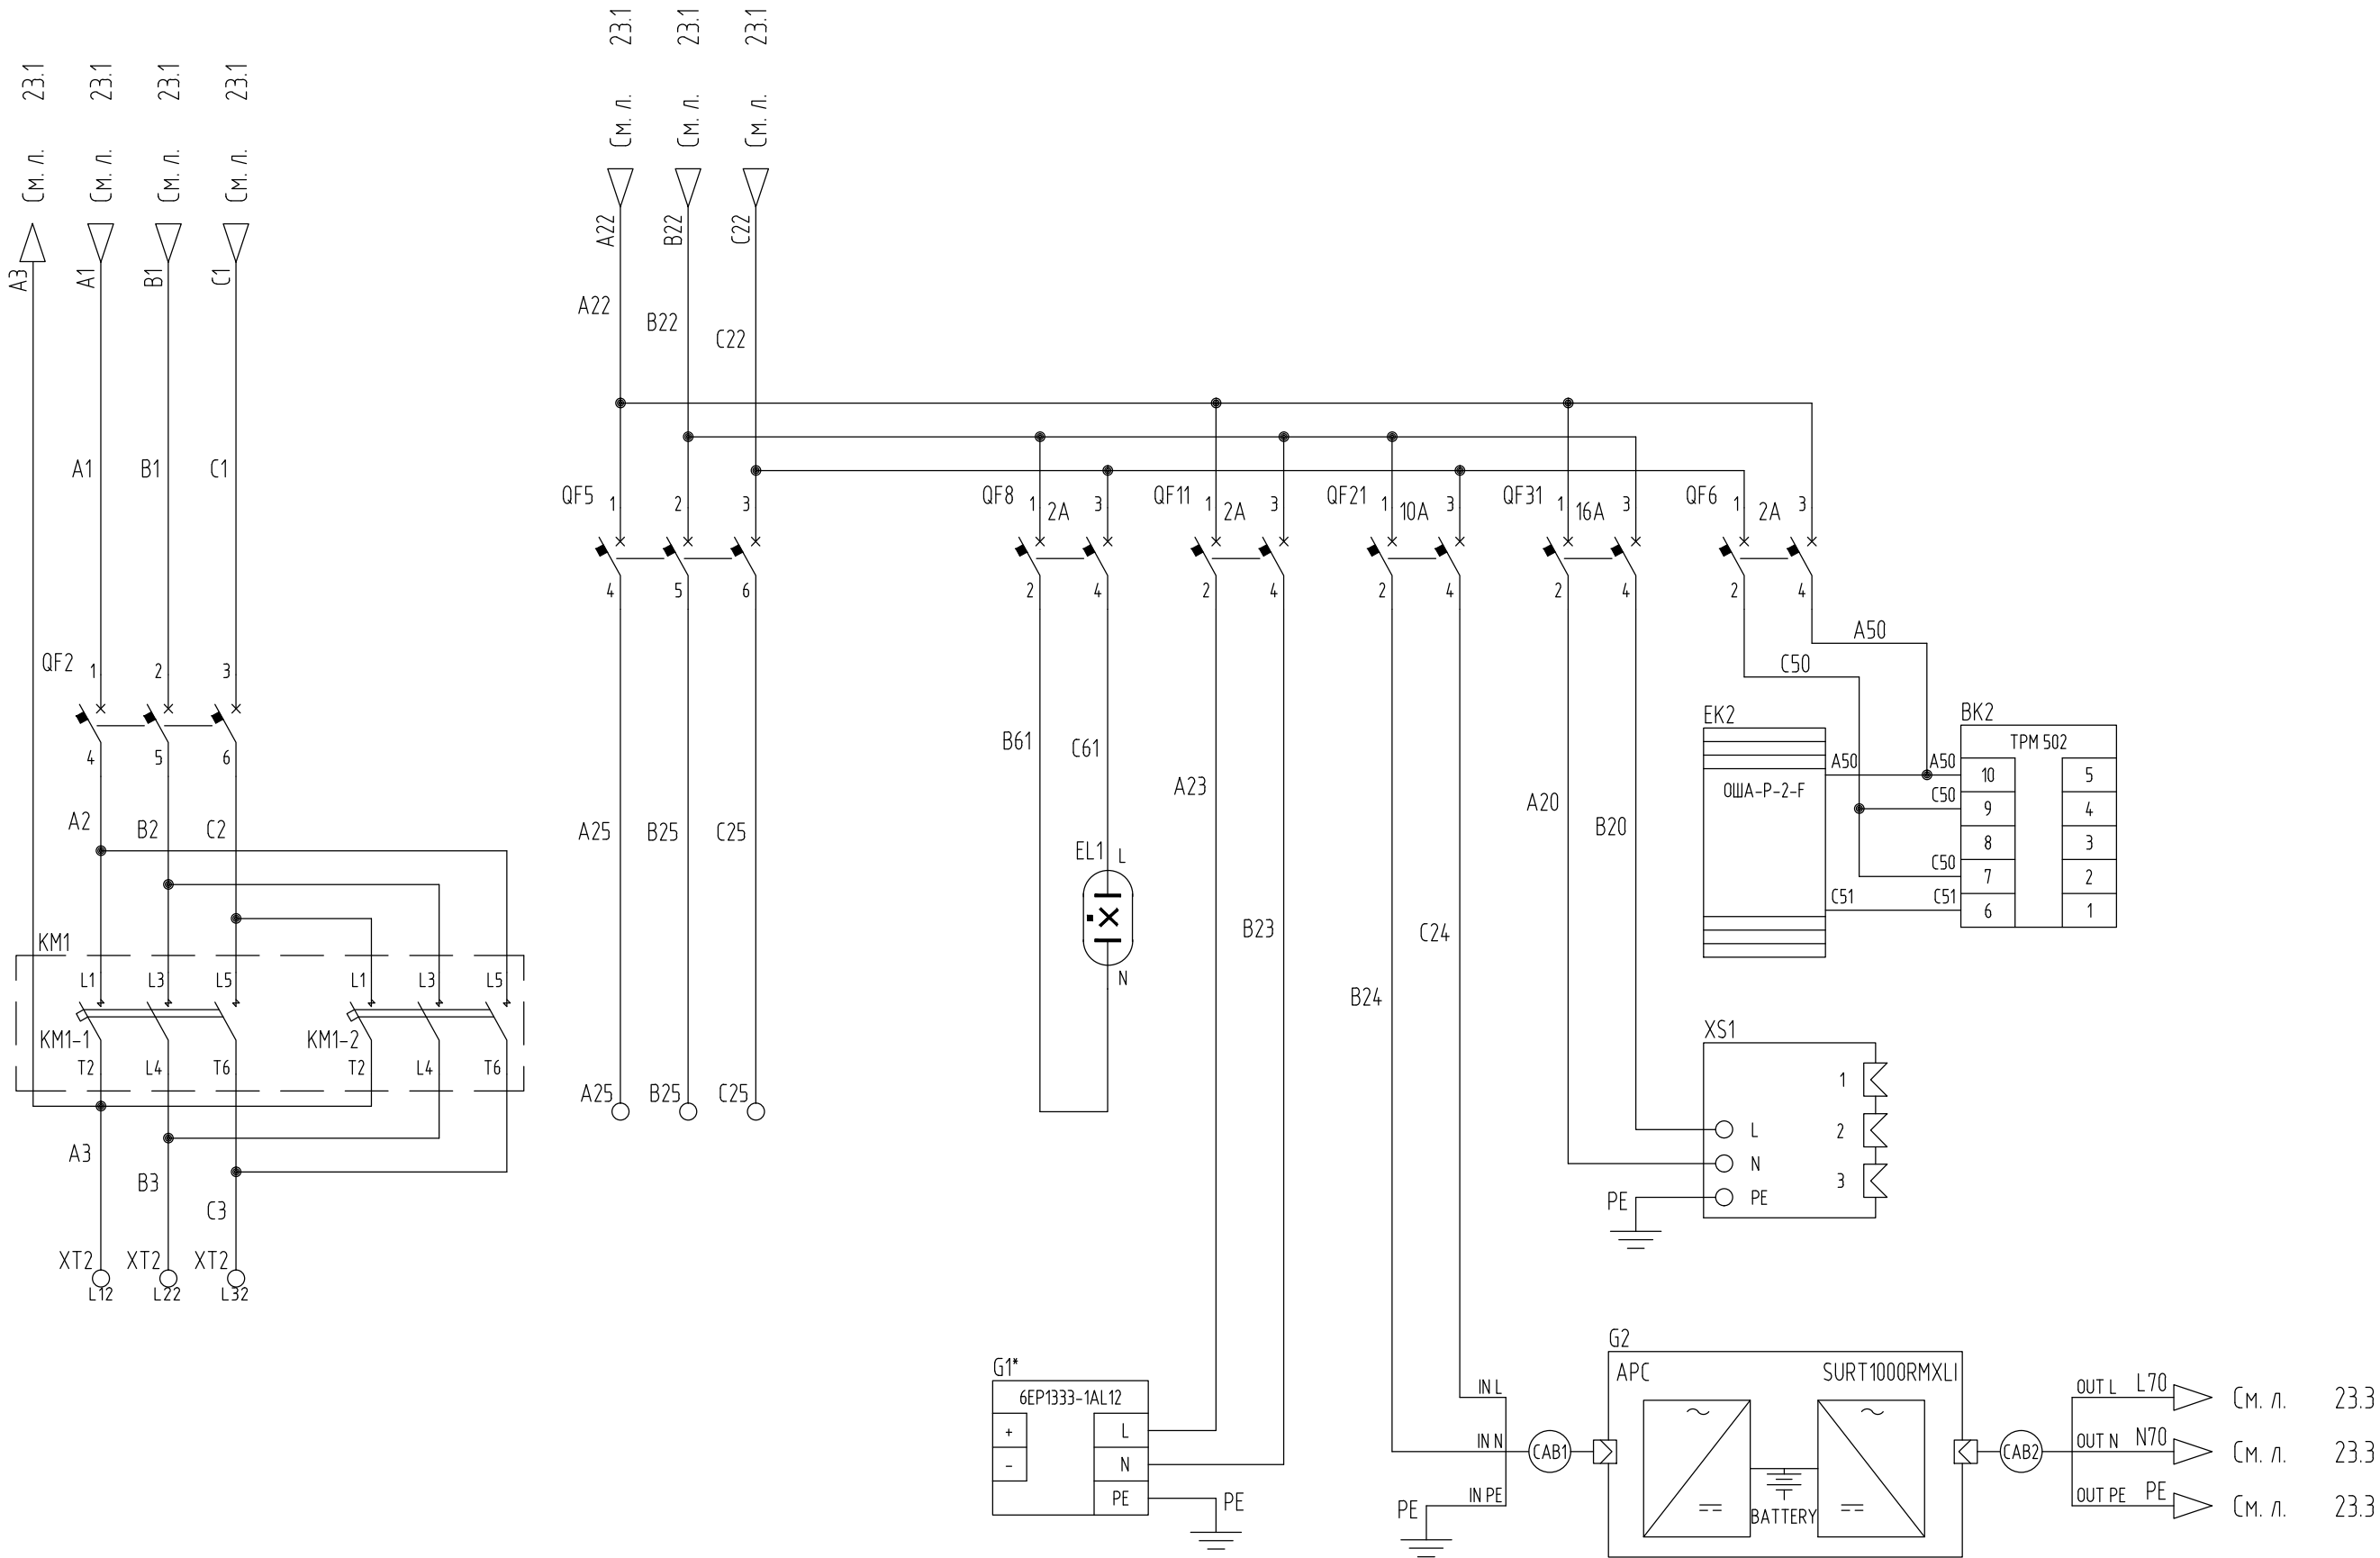

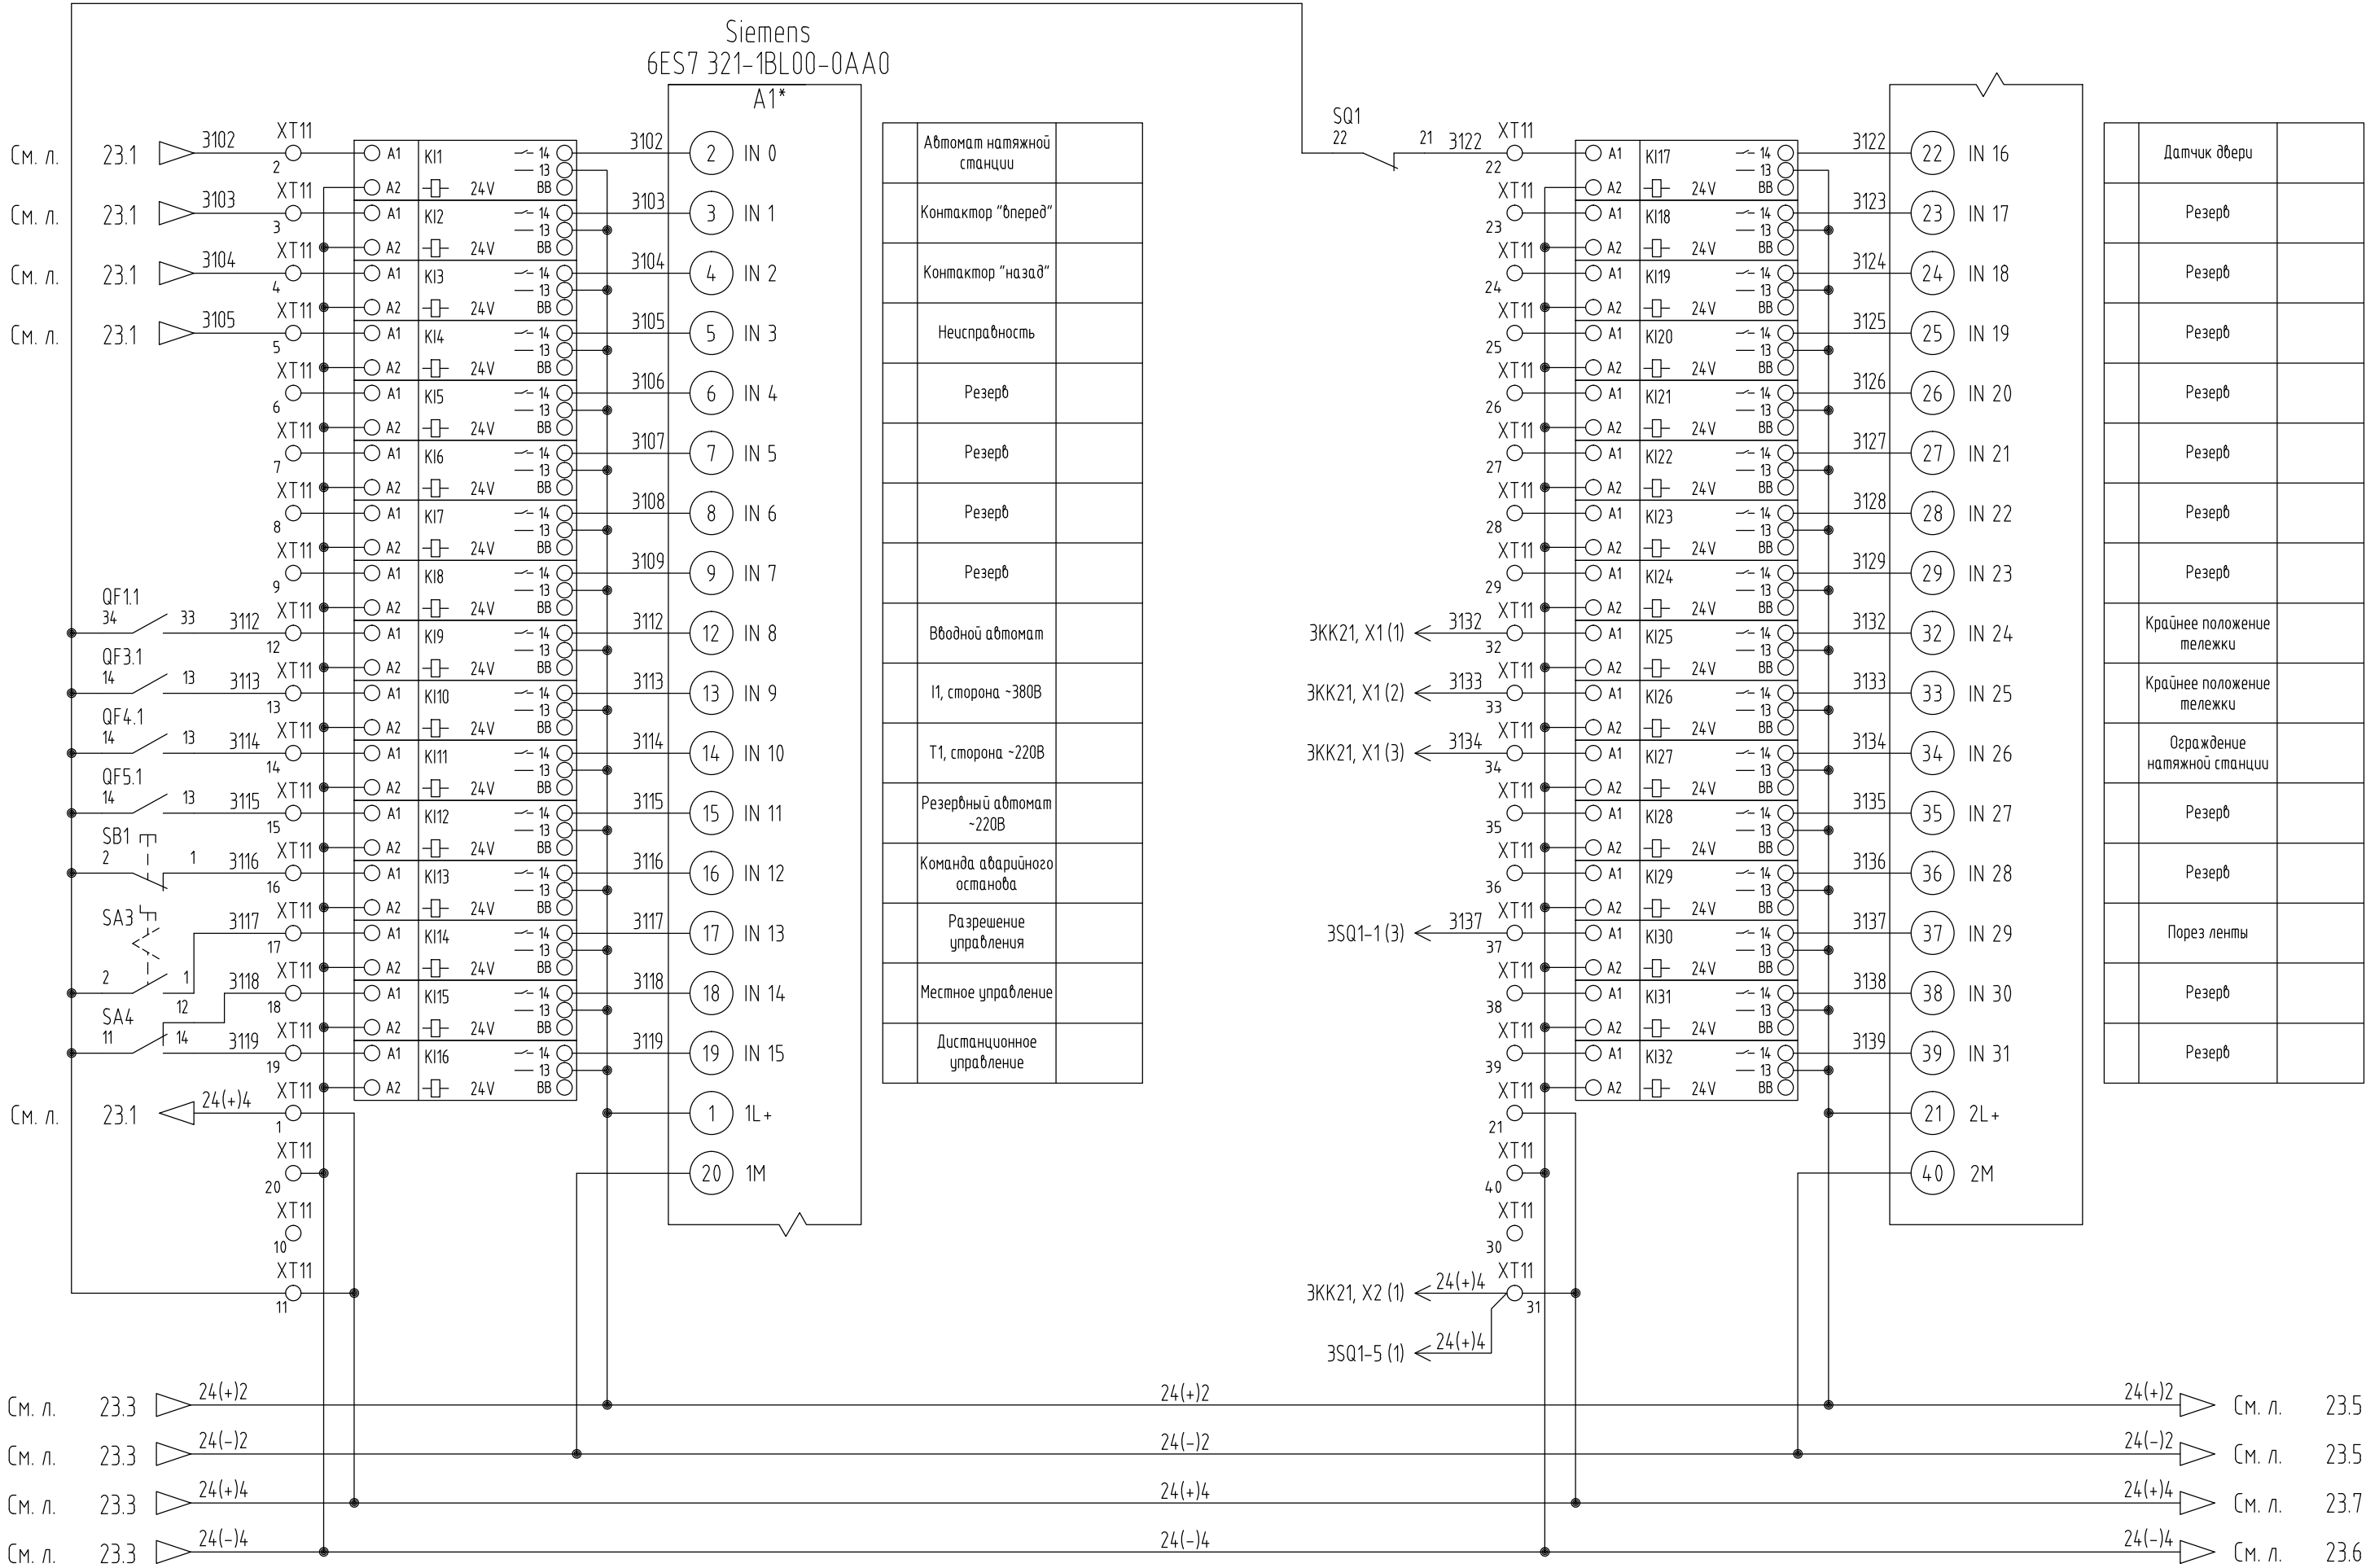


* – существующее оборудование, не входит в состав поставки АО "Сибком"

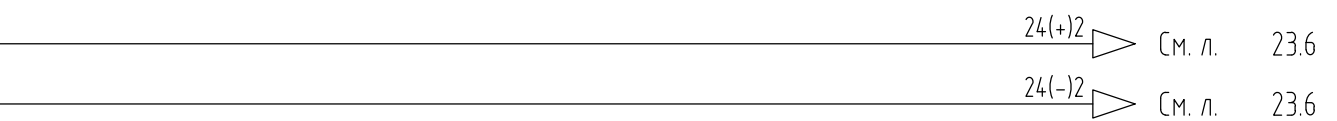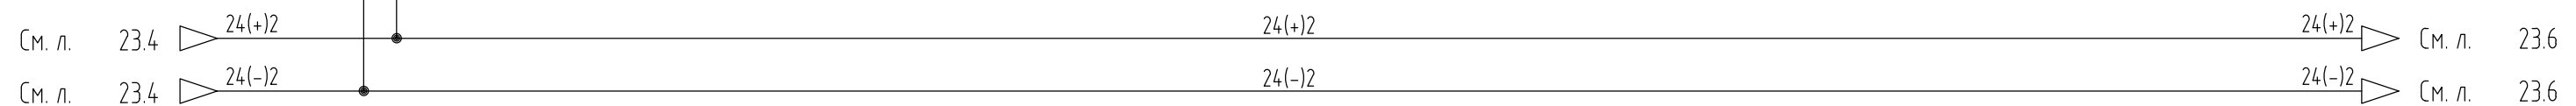




Изм.	Кол.уч.	Лист	Ндок.	Подп.	Дата

lucm
23.5

Siemens
7MH4601-1BA01


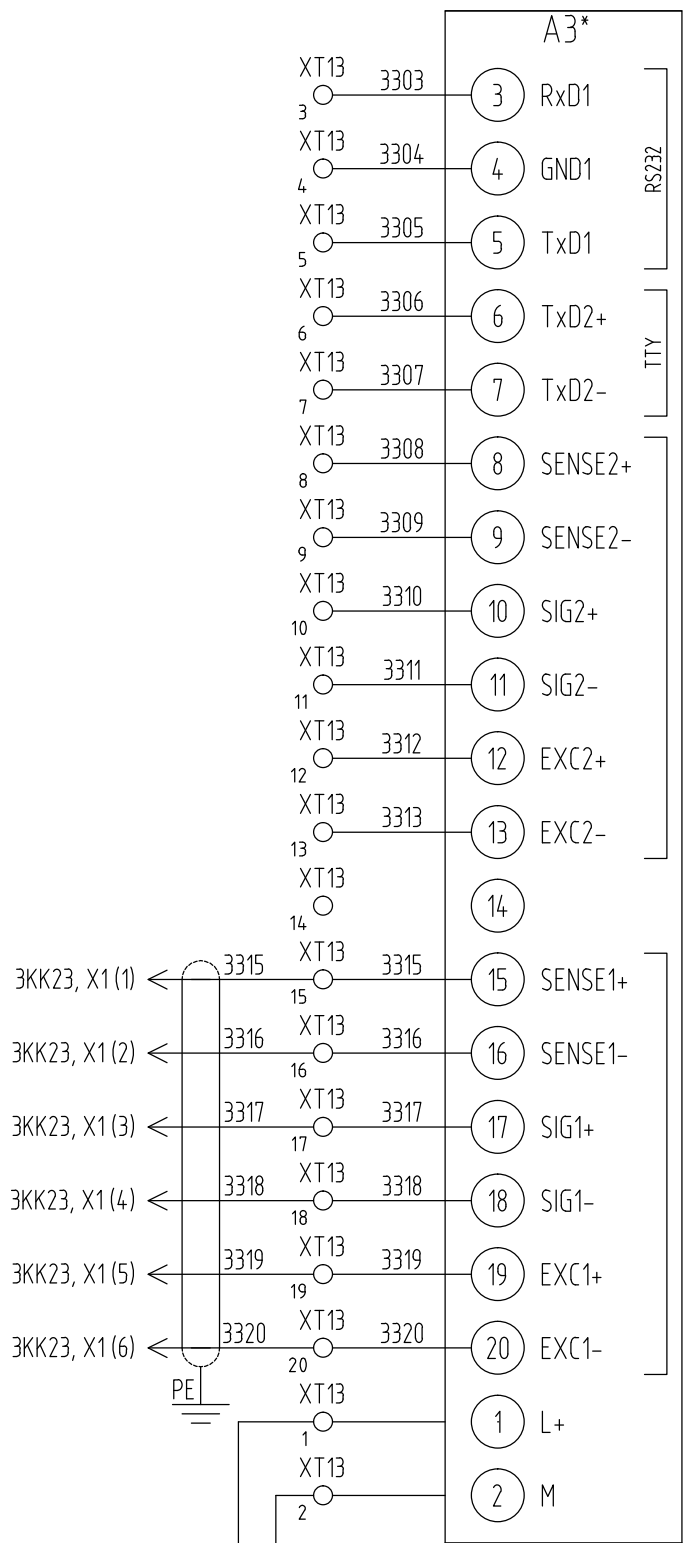


	RS232	
	RS232	
	RS232	
	ТУ интерфейс	
	ТУ интерфейс	
	PIW52	
	PIW52	
	PIW52	
	PIW52	
	PIW52	
	PIW52	
	PIW68	
	PIW68	
	PIW68	
	PIW68	
	PIW68	
	PIW68	

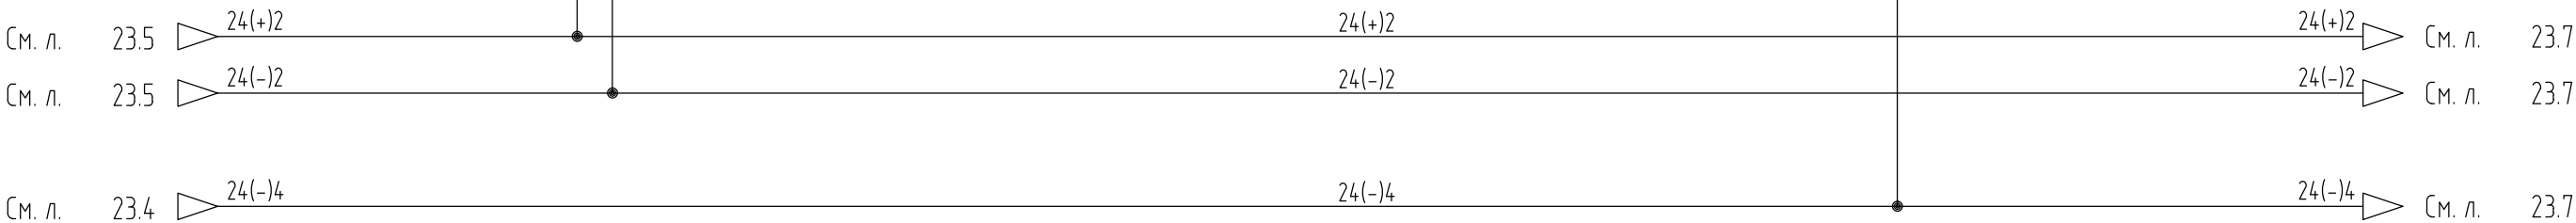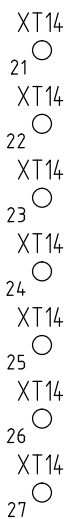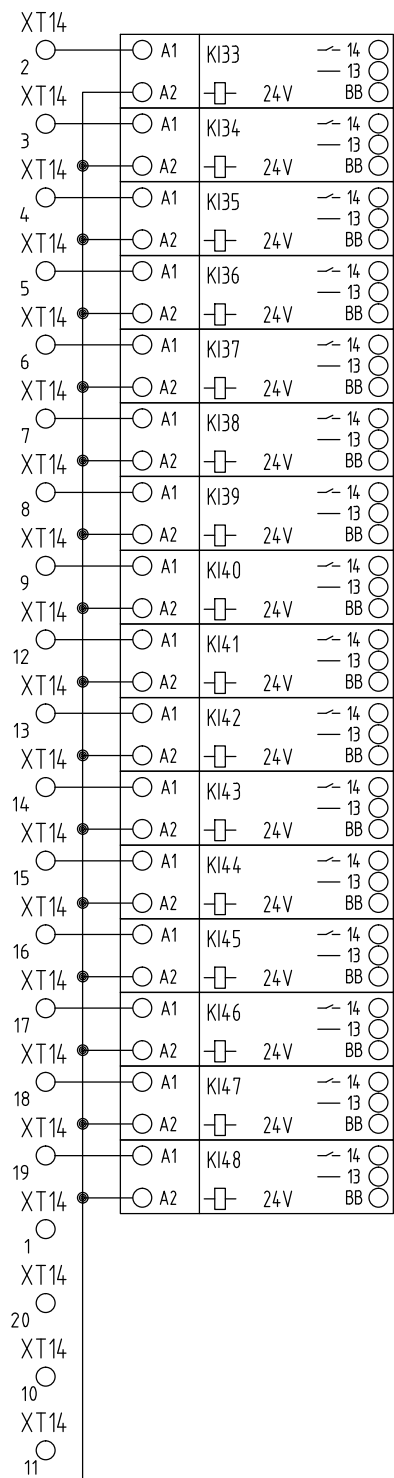

* – существующее оборудование, не входит в состав поставки АО “Сибком”

SIEMENS
6ES7 322-1BL00-0AA0

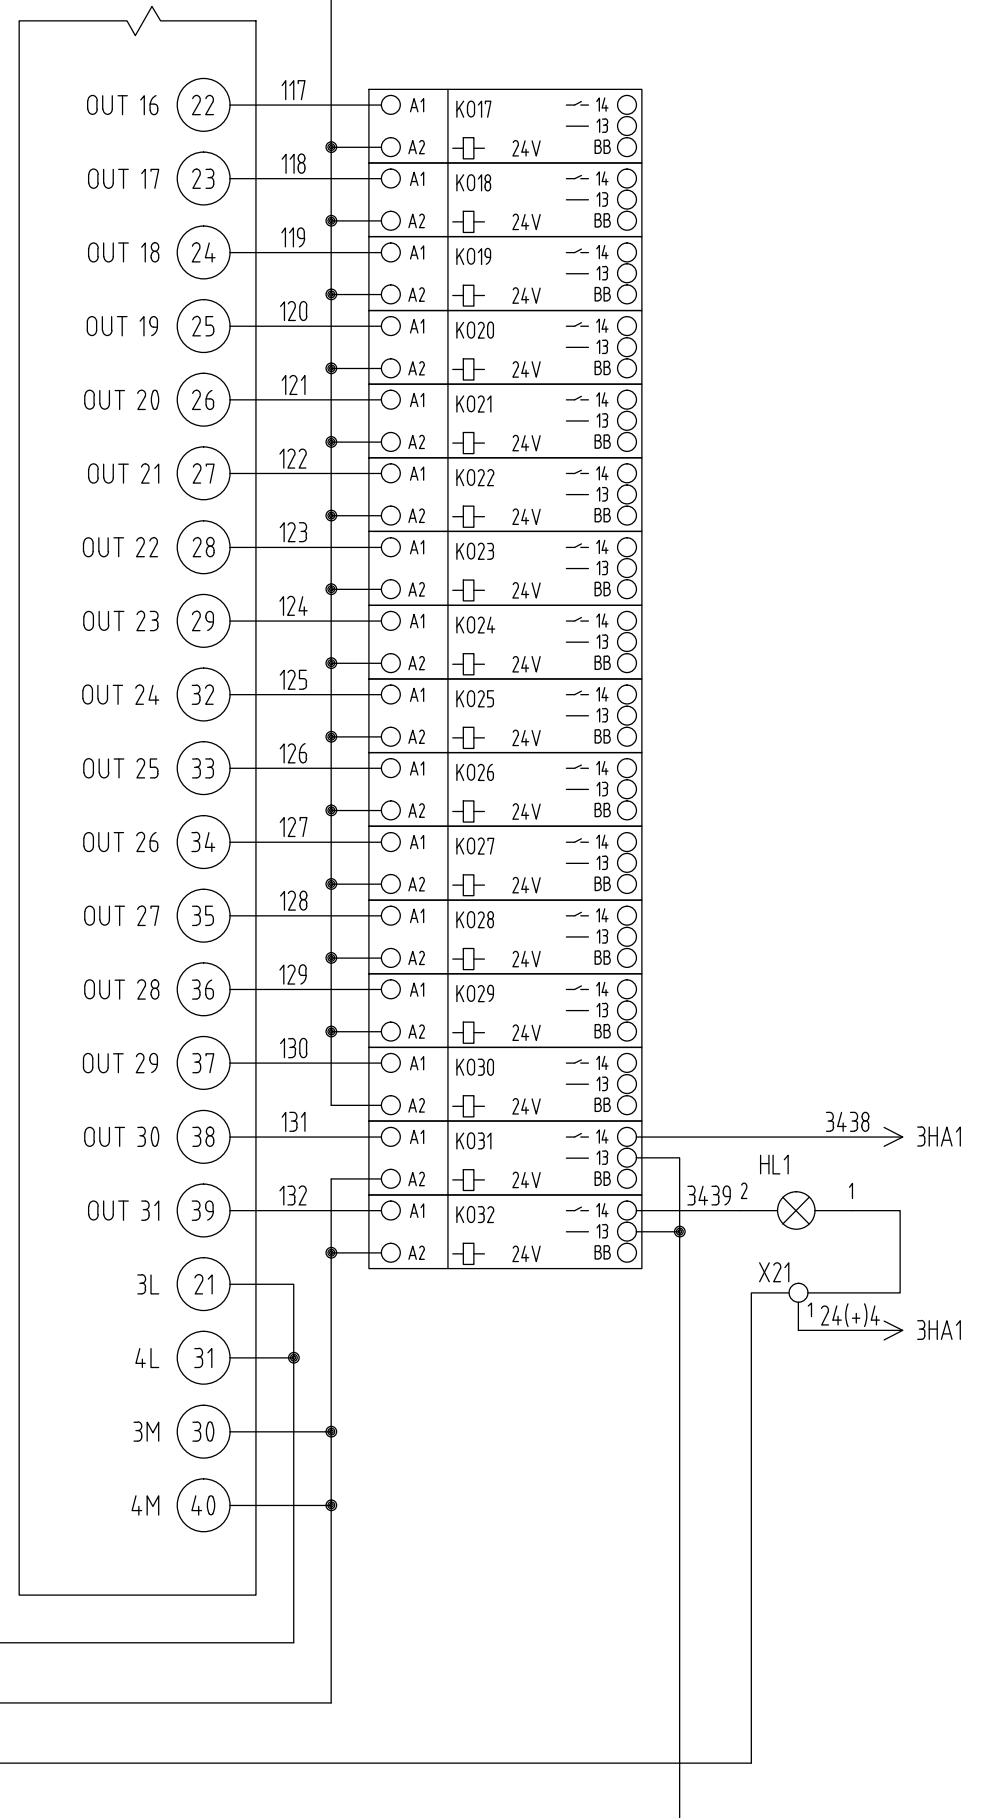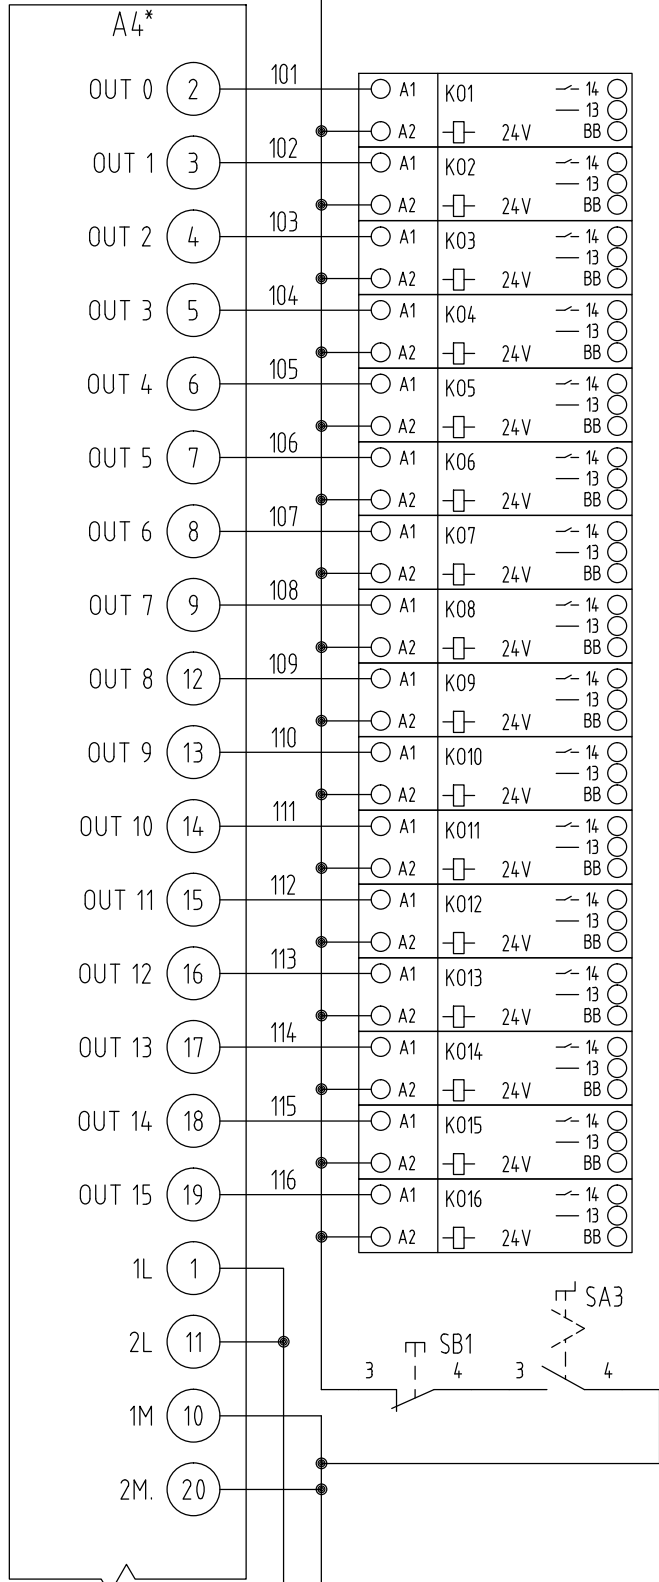


См. л.	23.6	▷ 24(+) ₂		24(+) ₂
См. л.	23.6	▷ 24(-) ₂		24(-) ₂
См. л.	23.4	▷ 24(+) ₄		24(+) ₄
См. л.	23.6	▷ 24(-) ₄		24(-) ₄

* – существующее оборудование, не входит в состав поставки АО "Сибком"


Изм.	Кол.лч.	Лист	Ндоп.	Подп.	Дато

ЖТГА.107.13.05-АТХ-СБ

lucm
23.7

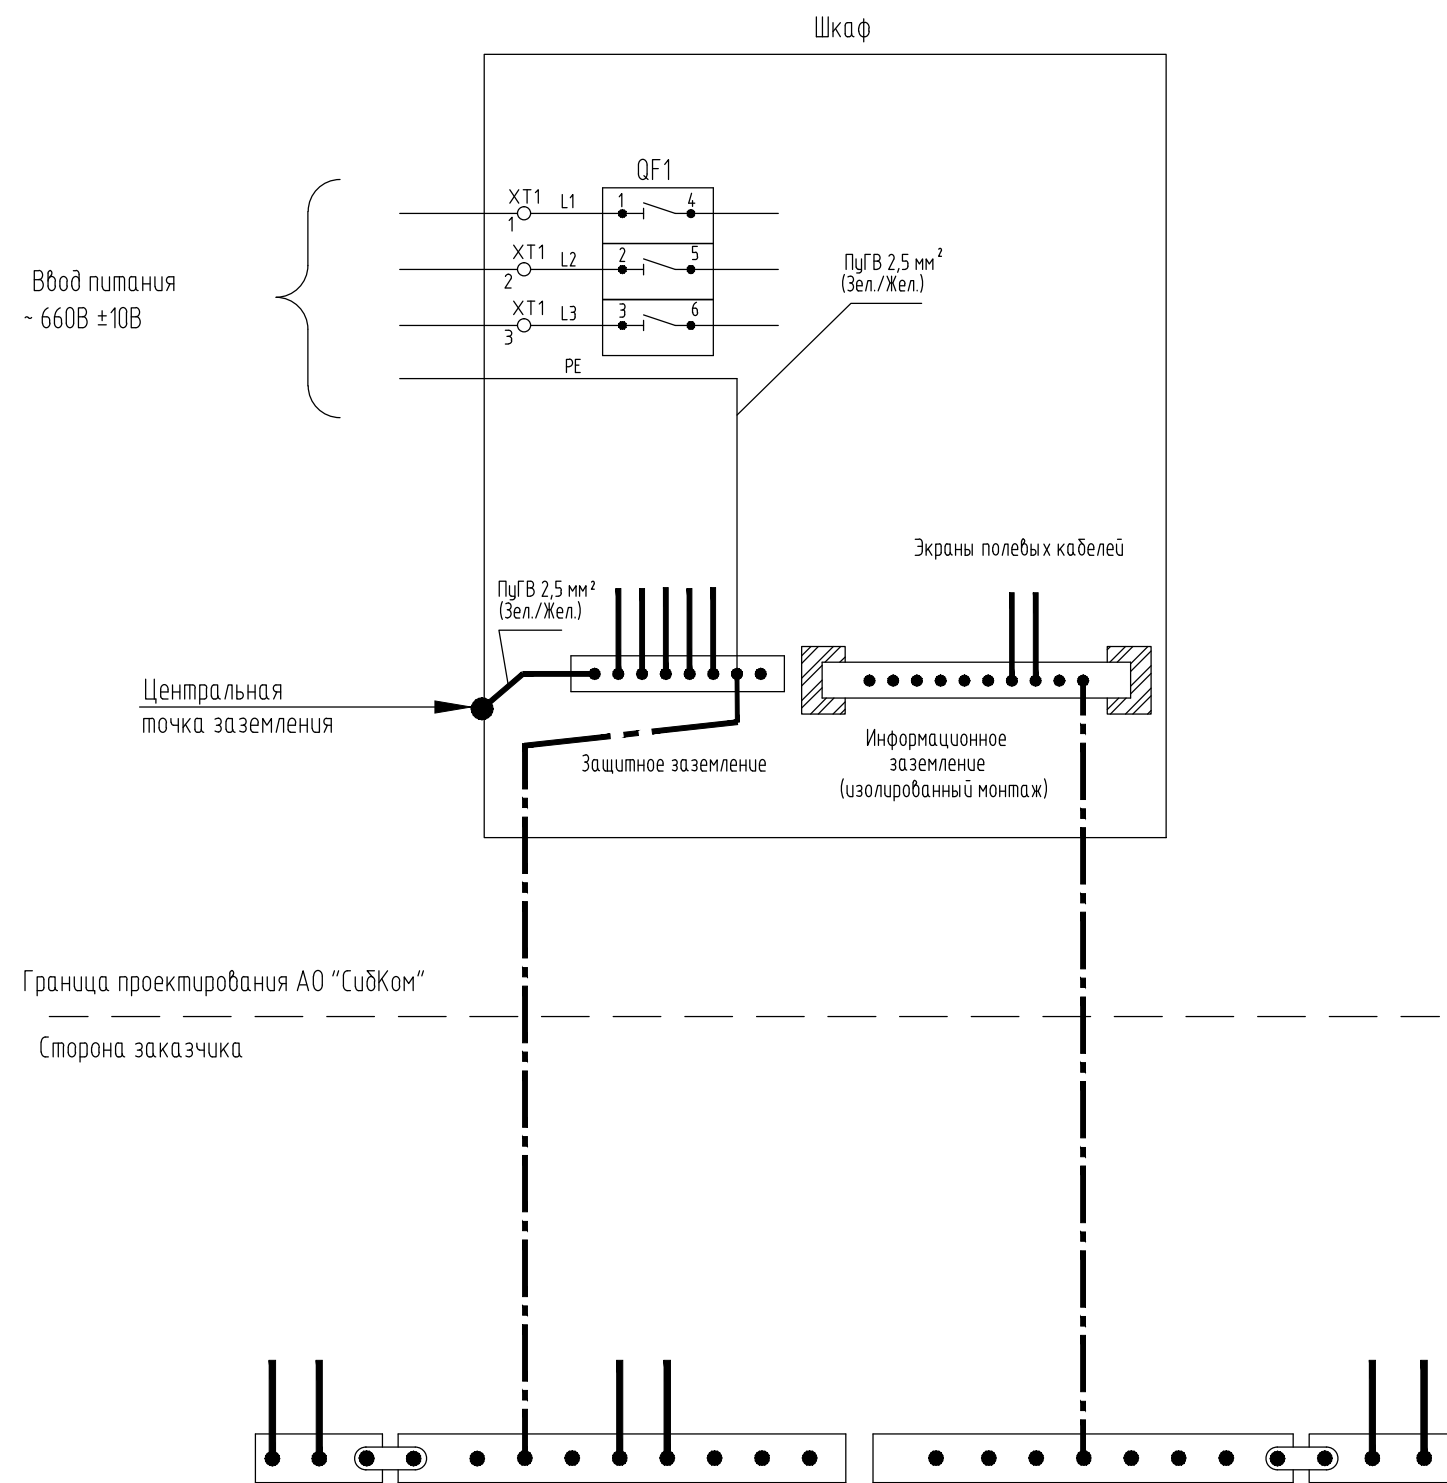

Типовая схема заземления

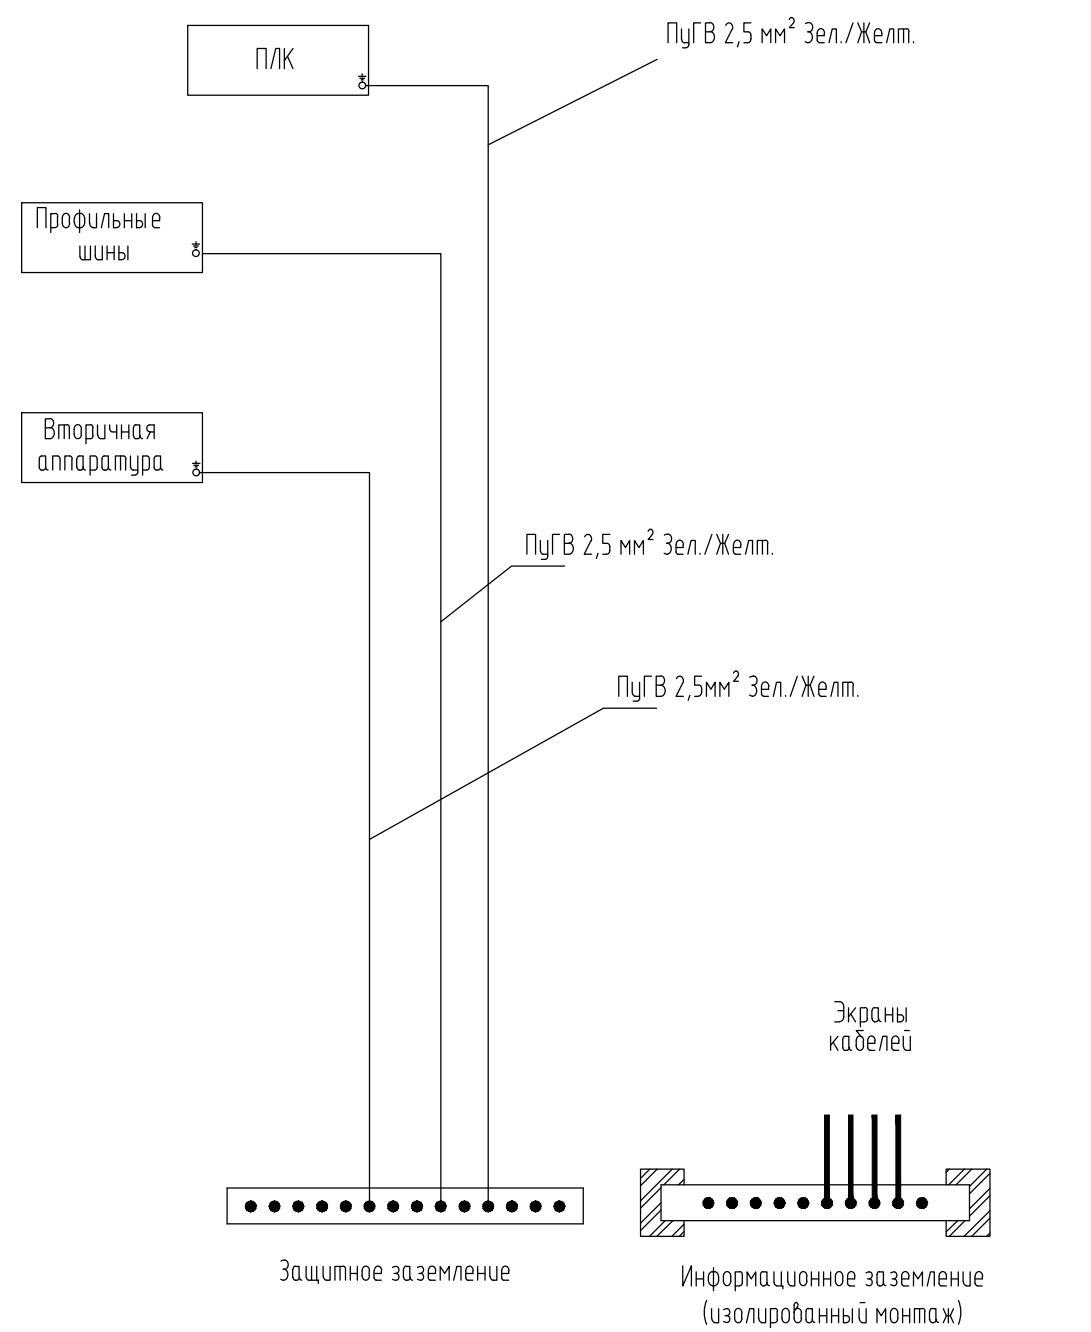

Взам. инв. N	
Подп. и дата	
Инв. N подл.	

Изм.	Кол.уч.	Лист	Ндок.	Подп.	Дата

ЖТГА.107.13.05-АТХ-СБ

Формат А3